
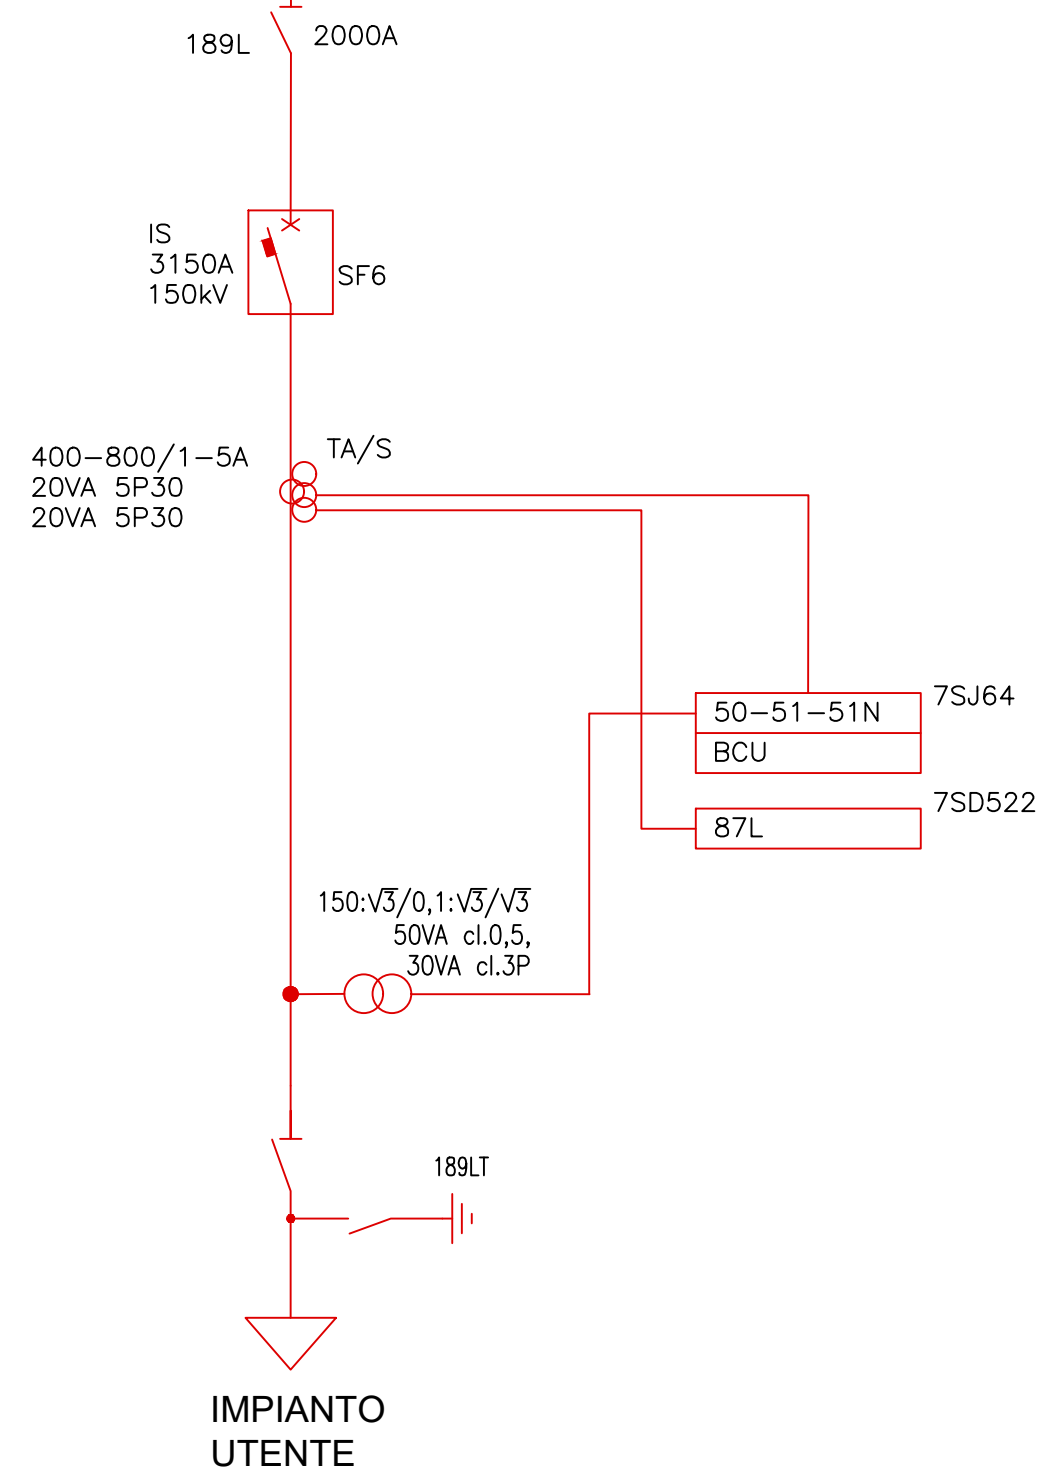


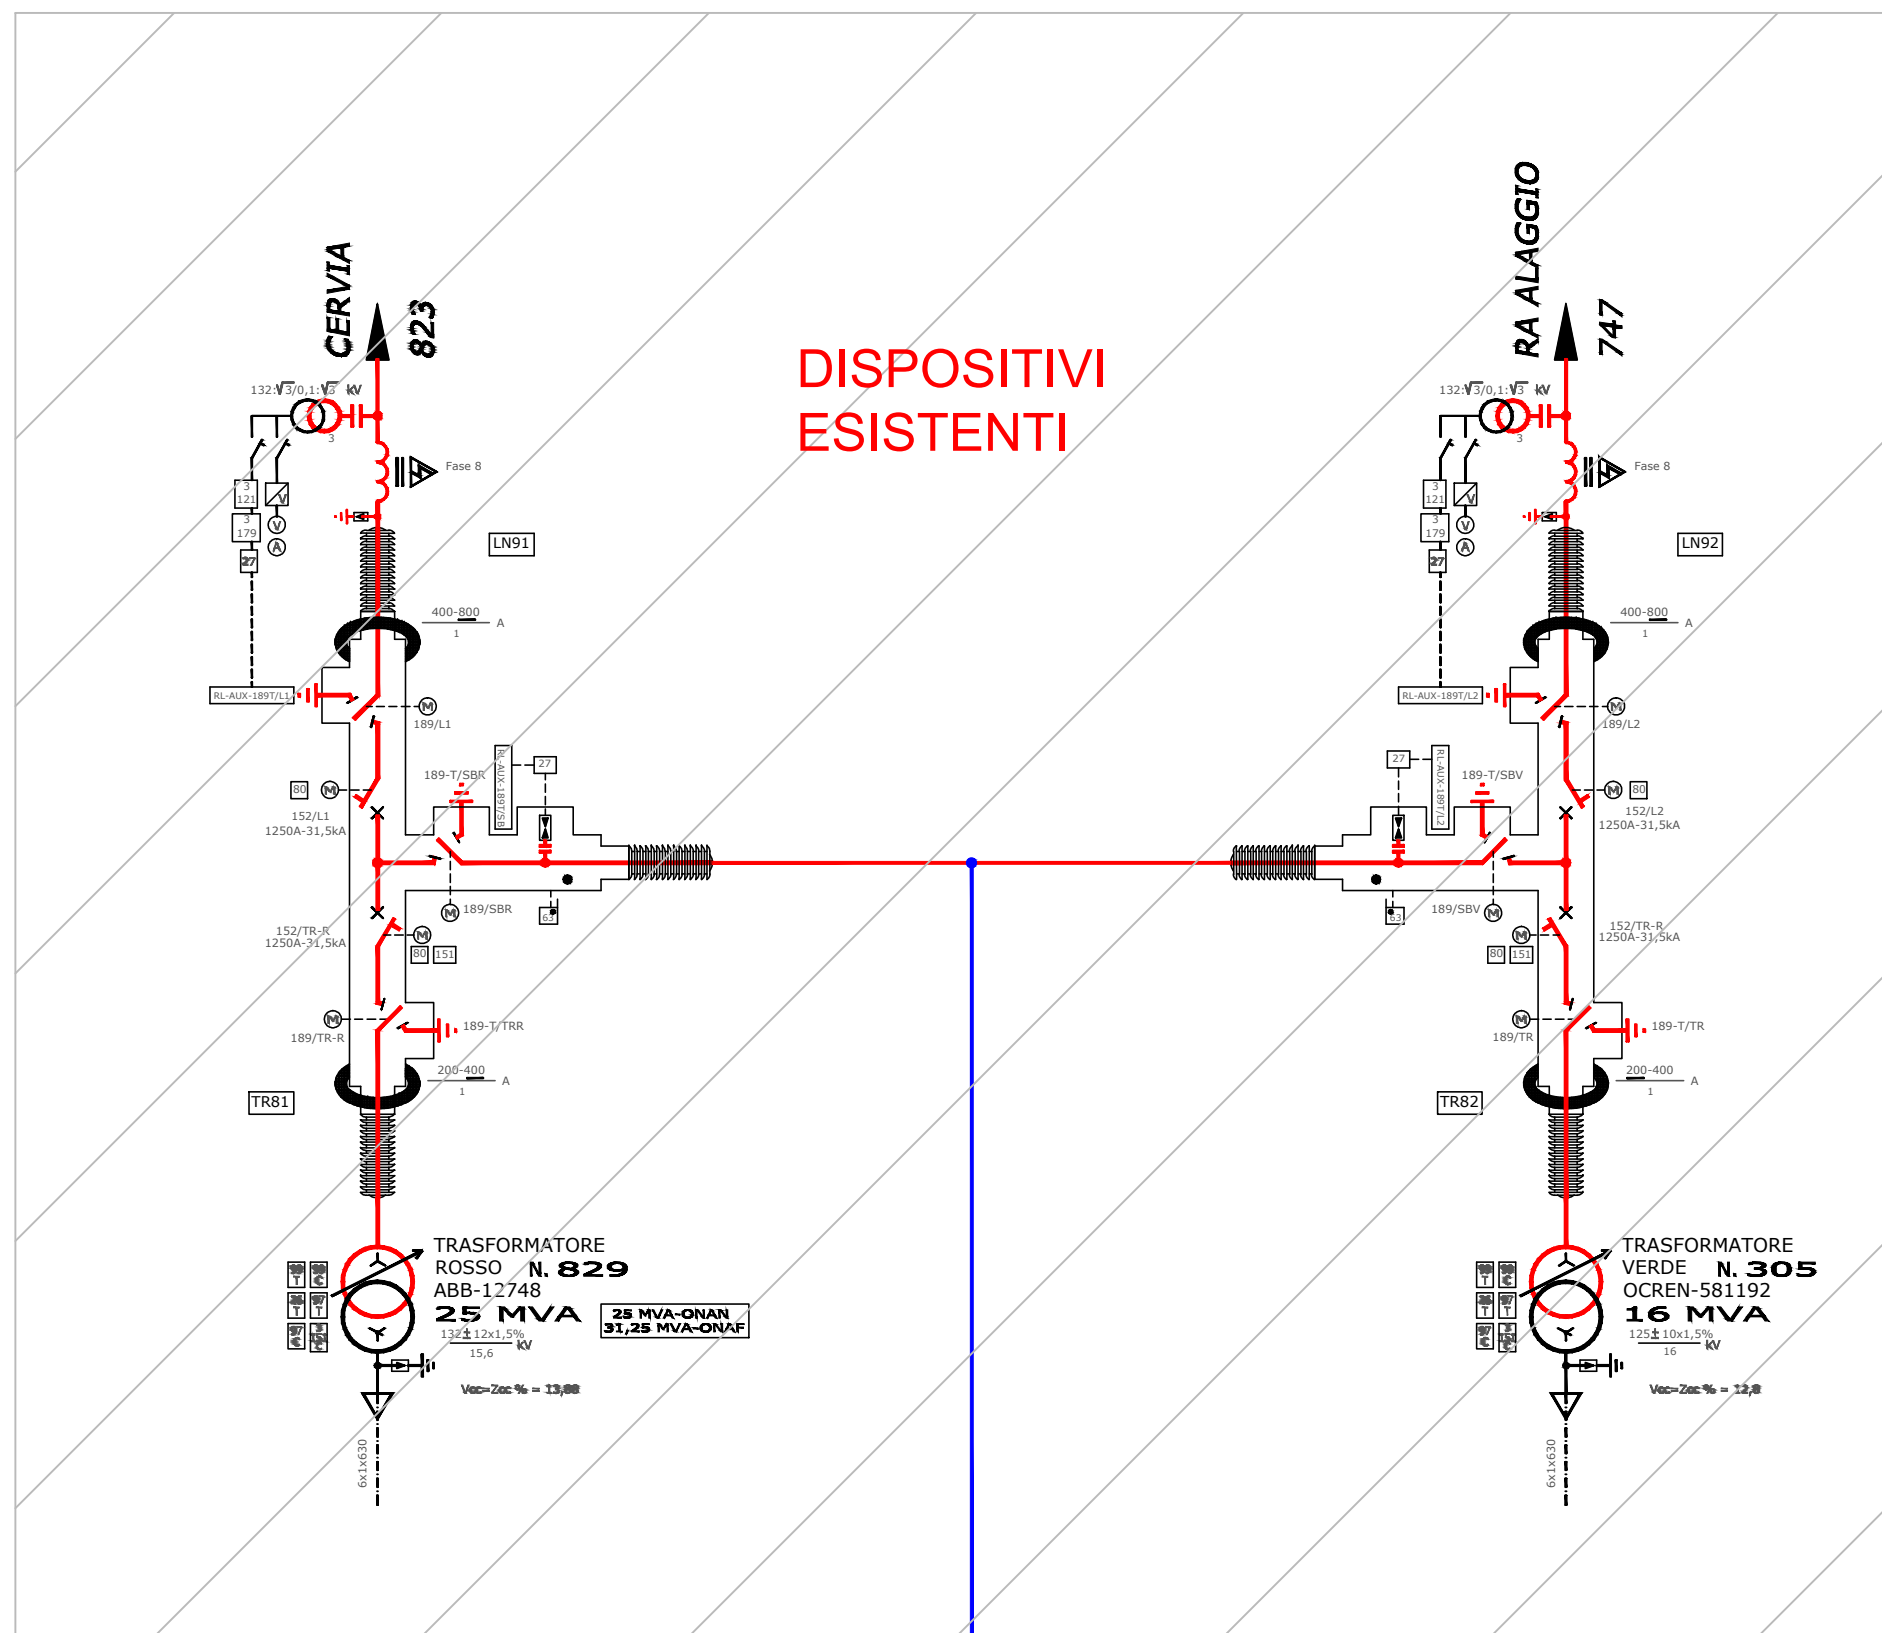

COMUNE DI RAVENNA
PROVINCIA DI RAVENNA

COMMITTENTE : **CM SOLAR SRL**

PROGETTISTA : **ING. MINORCHIO MASSIMILIANO**

OGGETTO : **PTO SAVIO**



INGEGNERIA INTEGRATA Srl StP

Ing. Minorchio Massimiliano

Cell: 347/9126620

e-mail: inorchio.massimiliano@gmail.com

Sede: Via Ugo la Malfa, 10 - 40026 Imola (BO)

Ufficio Tecnico tel. 0542/644055

N° ELABORATO

E0111013919DT

ELABORATO

Schema unifilare impianto di rete

SCALA

-

PRATICA N°

0001_2020_FV

REVISIONE 1 **02/07/2021**

REVISIONE 2

REVISIONE 3

REVISIONE 4

DATA

10/06/2021

DISEGNATORE

MM

SENZA NOSTRA ESPLCITA AUTORIZZAZIONE QUESTO ELABORATO NON PUO' ESSERE RIPRODOTTO, DIGITALIZZATO, DIVULGATO O TRASMESSO A TERZI