
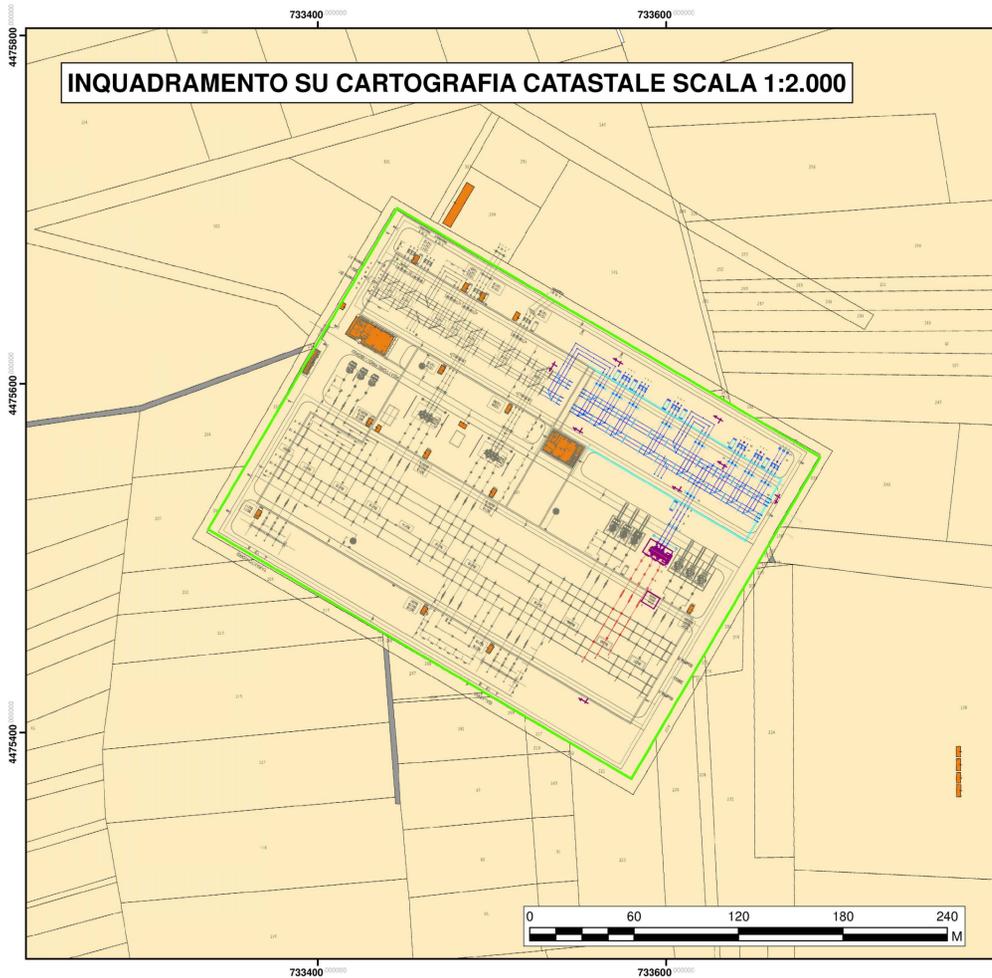
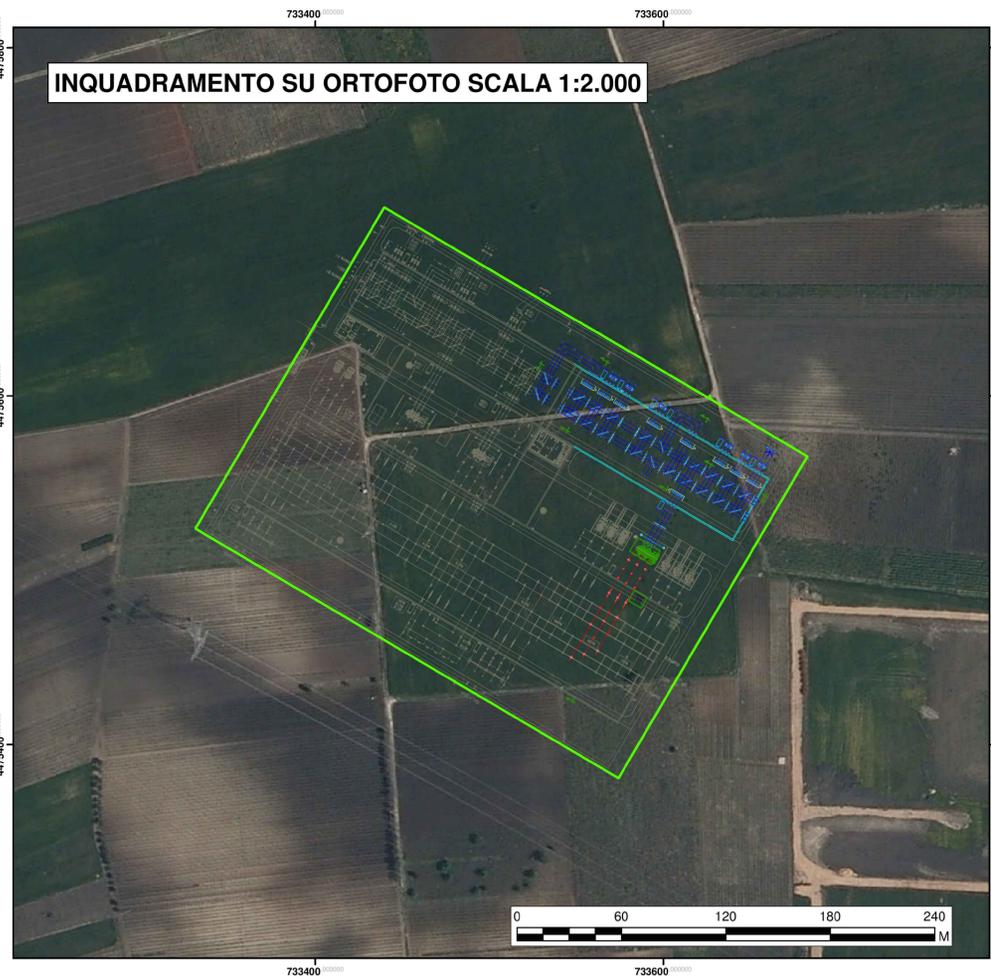


Legenda

Stazione RTN 380/150 kV

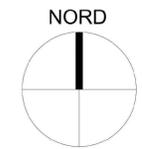

<p>OGGETTO: Progetto di ampliamento della Stazione Elettrica 380/150 kV di Erchie (BR)</p>		<p>COMMITTENTE: YELLOW ENERGY s.r.l. Z.I. Lotto n. 31 74020 San Marzano di S.G (TA)</p>	
<p>TITOLO: Corografia stazione elettrica 380/150 kV di Erchie (BR)</p>		<p>SOSTITUISCE: SOSTITUITO DA: CARTA: A1</p>	
<p>PROJETTO engineering s.r.l. società d'ingegneria direttore tecnico Ph.D. Ing. LEONARDO FILOTICO</p> <p><small>Sede Legale: Via dei Mille, 5 74024 Manduria Sede Operativa: Z.I. Lotto 31 74020 San Marzano di S.G. (TA) Tel. 099 952494 Fax 099 222284 cell. 349.1732914 studcio@projetto.eu web site: www.projetto.eu</small></p>		<p><small>SCM</small> <small>SCM</small> <small>SCM</small></p> <p><small>PROGETTO</small></p> <p><small>PIVA: 02658050733</small></p>	
<p>Nome File: 20_20_IE_YEL_08_PL_00</p>		<p>SCALA: 1:2000</p> <p>ELAB.</p>	
<p><small>Tutti i diritti di autore sono riservati a termine di legge. E' vietata la riproduzione senza autorizzazione.</small></p>			