

IL CONCEDENTE



IL CONCESSIONARIO

ARC
AUTOSTRADA
REGIONALE
CISPADANA

AUTOSTRADA REGIONALE CISPADANA DAL CASELLO DI REGGIOLO-ROLO SULLA A22 AL CASELLO DI FERRARA SUD SULLA A13


CODICE C.U.P. E81B08000060009

PROGETTO DEFINITIVO

ASSE AUTOSTRADALE

IMPIANTI TECNICI

EDIFICI E BARRIERE DI ESAZIONE
SAN POSSIDONIO-CONCORDIA-MIRANDOLA
SCHEMA A BLOCCHI E FUNZIONALE IMPIANTO FOTOVOLTAICO

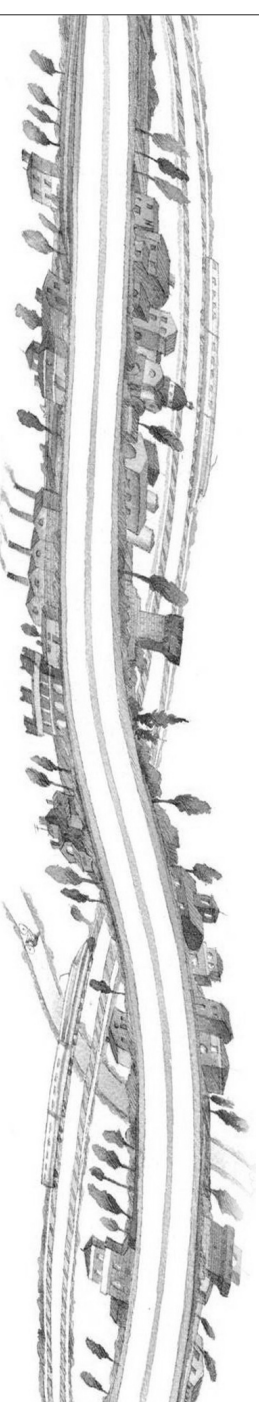

IL PROGETTISTA

Ing. Antonio De Fazio
Albo Ingegneri Prov. BO n° 3696/A

RESPONSABILE INTEGRAZIONE
PRESTAZIONI SPECIALISTICHE

Ing. Emilio Salsi
Albo Ing. Reggio Emilia n° 945

IL CONCESSIONARIO

**Autostada Regionale
Cispadana S.p.A.**
IL PRESIDENTE
Graziano Patuzzi



Antonio De Fazio

A


B

C

D

REV.	DATA	DESCRIZIONE	REDAZIONE	CONTROLLO	APPROVAZIONE
A	17.04.2012	EMMISSIONE	FRASSINETTIDE FAZIO	SALSI	
G					
F					
E					
D					
C					
B					

IDENTIFICAZIONE ELABORATO	NUM. PROGR.	FASE	LOTTO	GRUPPO	CODICE OPERA MIS.	TRATTO OPERA	AMBITO	TIPO ELABORATO	PROGRESSIVO	REV.	DATA:	SCALA:
	4528	PD	0	S02	SFB02	0	IE	DK	10	A	MAGGIO 2012	-

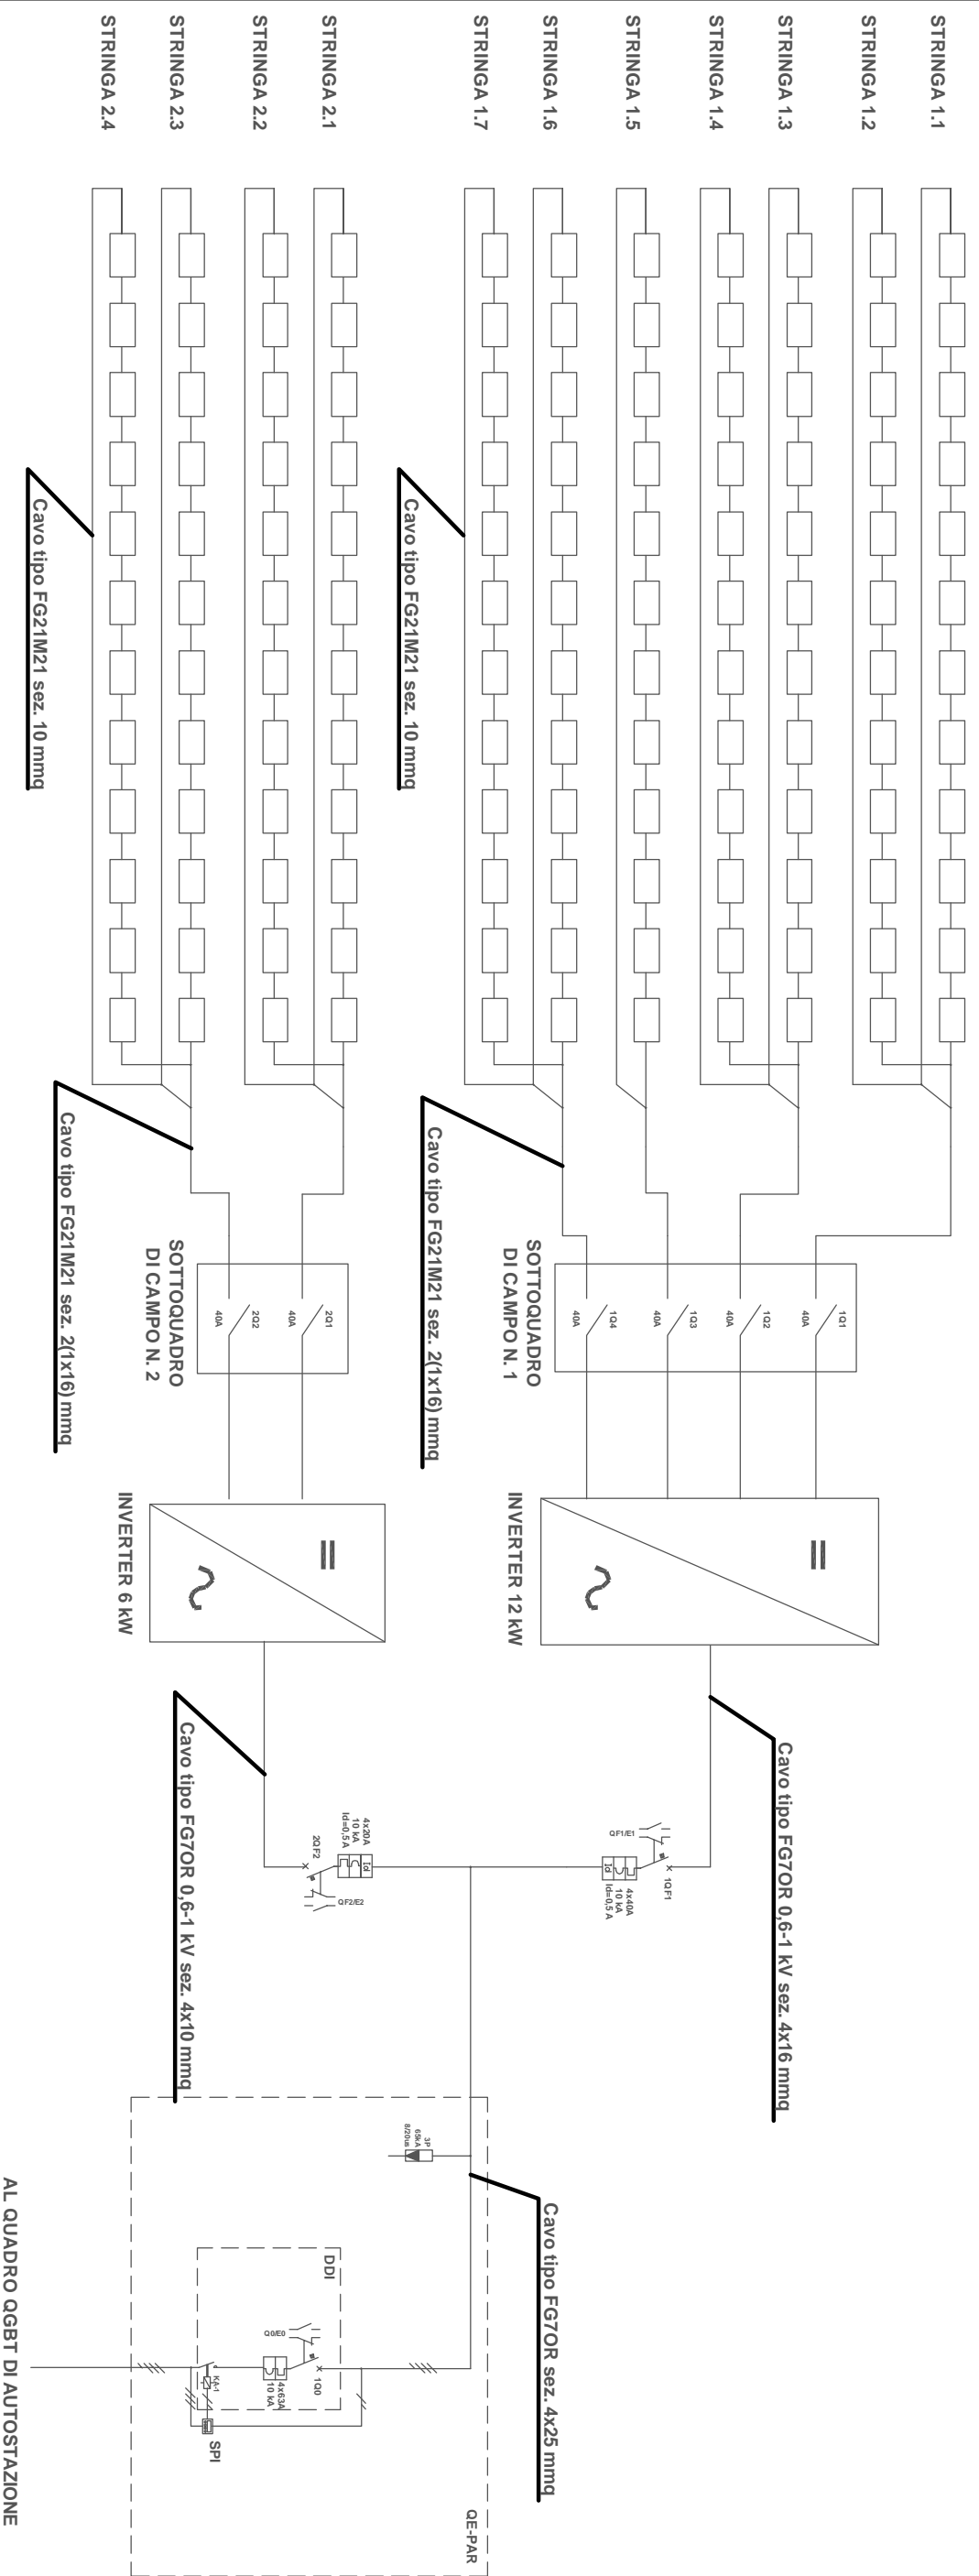

LEGENDA

QE-PAR	Quadro di parallelo impianto fotovoltaico
SPI	Sistema di protezione di interfaccia
DDI	Dispositivo di interfaccia