PLANIMETRIA FABBRICATO DI ESAZIONE - scala 1:50

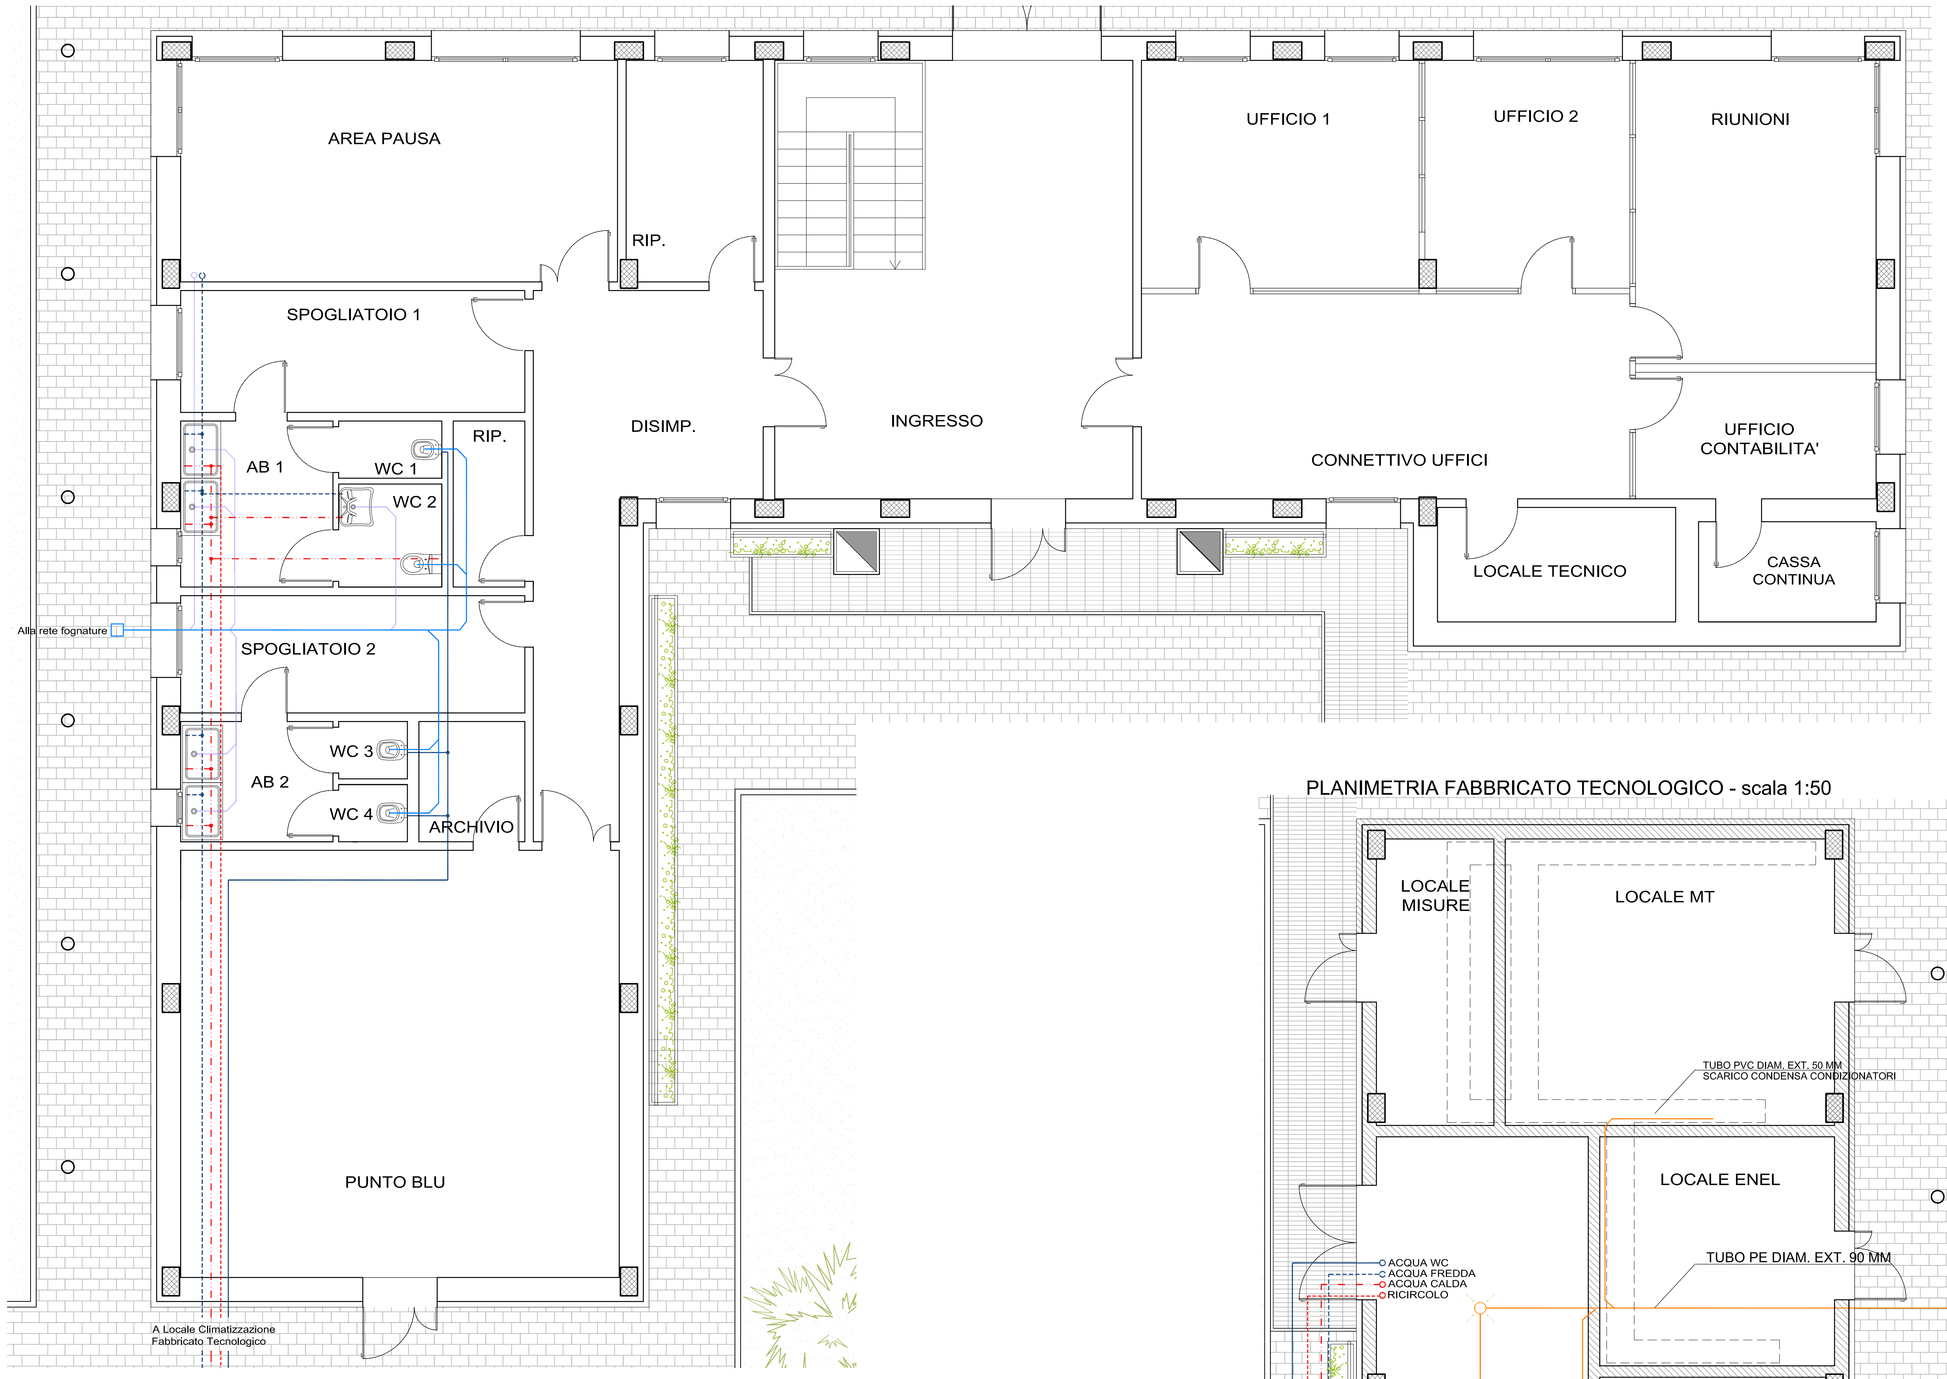

PARTICOLARE SIFONE E COLLEGAMENTI ESTERNI ALL'EDIFICIO

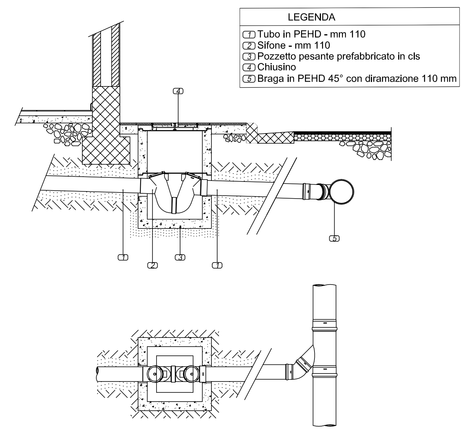

PLANIMETRIA FABBRICATO TECNOLOGICO - scala 1:50

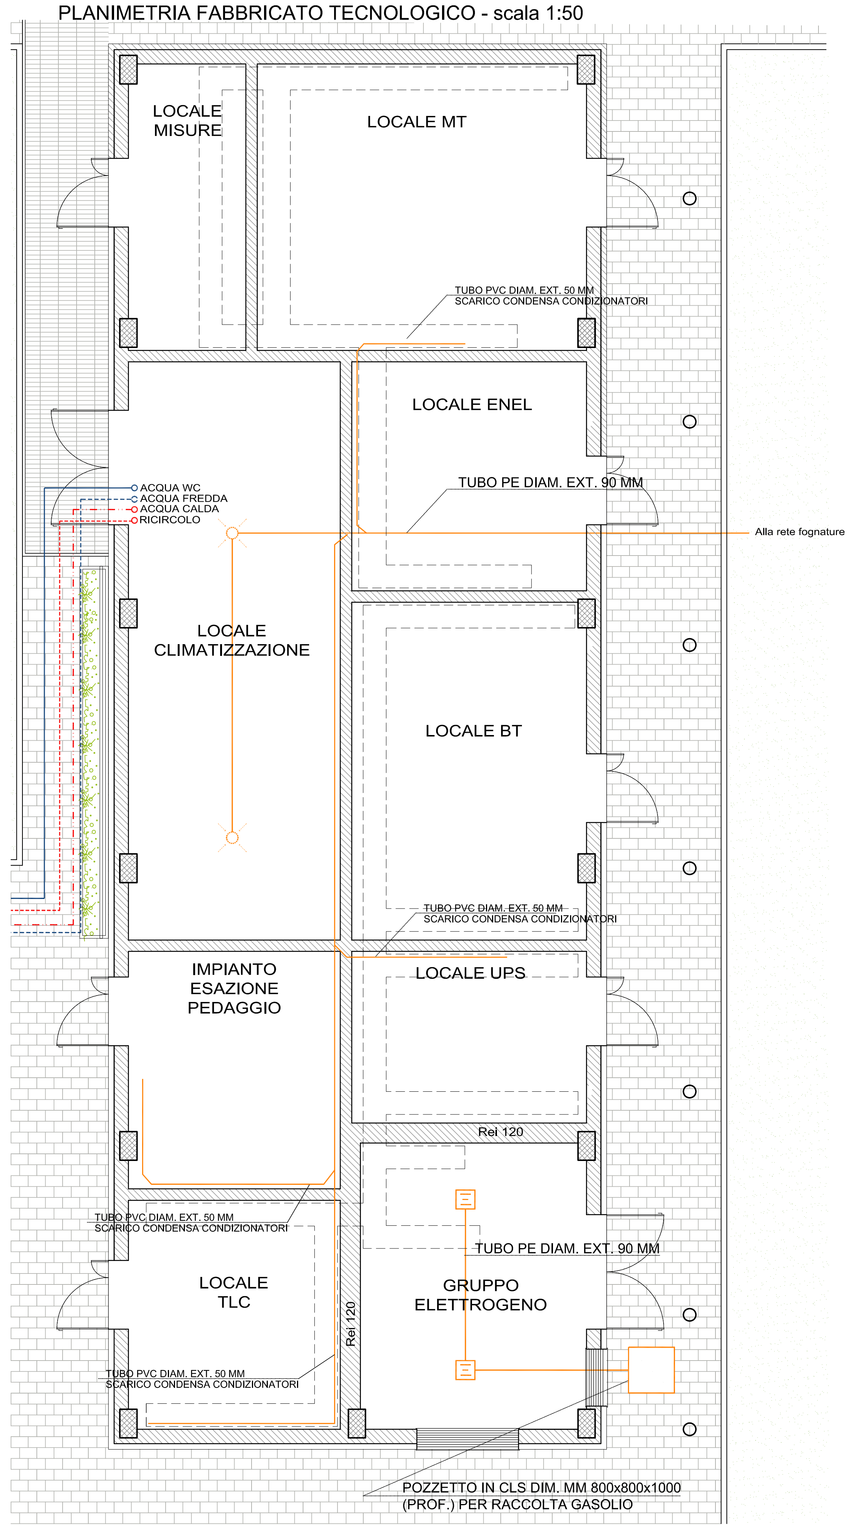

ASSONOMETRIA BAGNO DISABILI

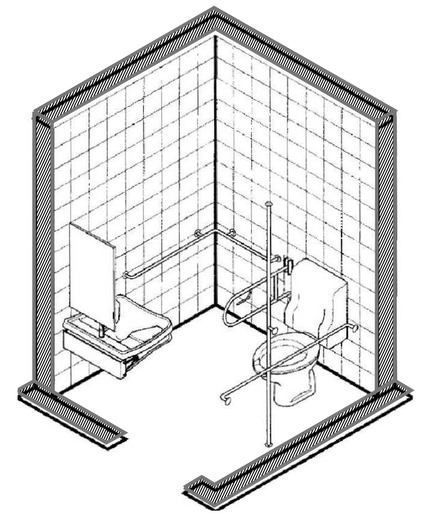

PLANIMETRIA FORESTERIA - scala 1:50

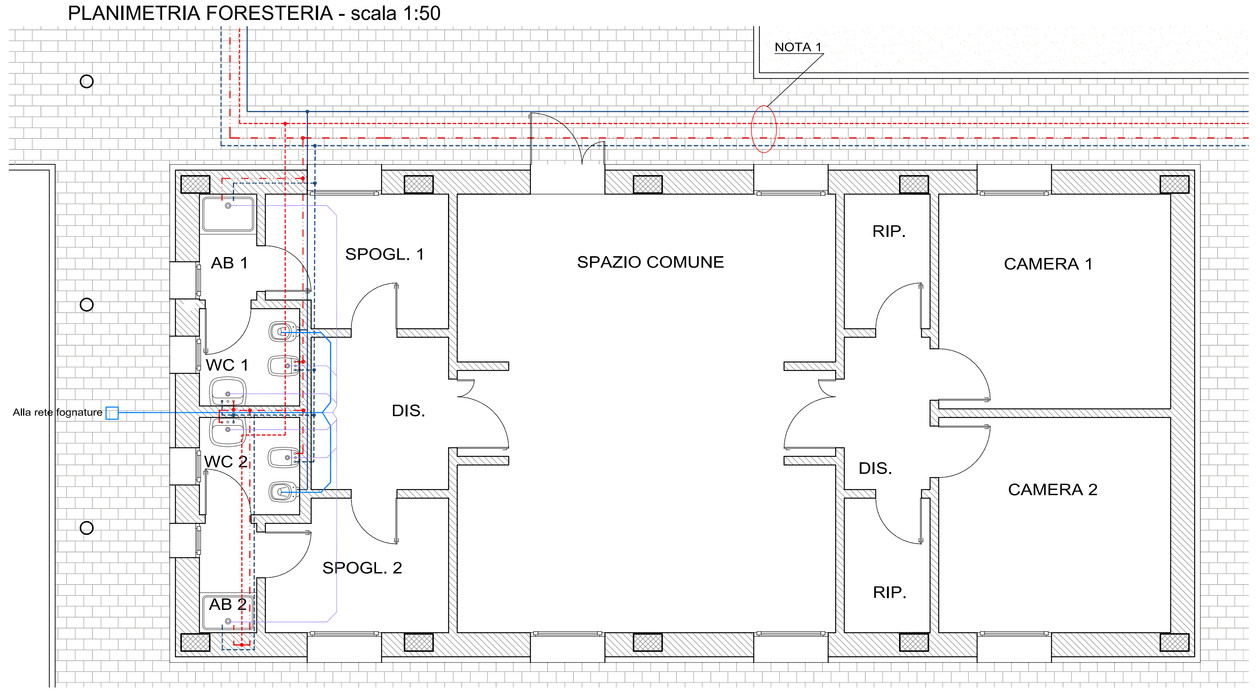

DETTAGLIO PLANIMETRIA BAGNO DISABILI

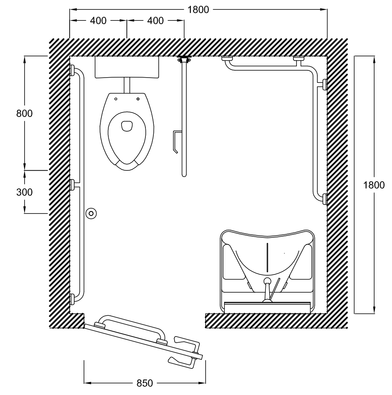

KEY-PLAN

LEGENDA

	Linea di carico acqua calda sanitaria
	Linea di ricircolo
	Linea di carico sciacquoni WC
	Linea di carico acqua fredda sanitaria
	Linea di scarico lavabo/doccia/cucine PEHD Ø50
	Linea di scarico wc PEHD Ø110
	Linea di raccolta acque
	Pozzetto raccolta acque
	Pozzetto con caditoia
	Rete impianto antincendio e cassetta tipo UNI45 per protezione interna
	Linea acqua antincendio in acciaio zincato

NOTE

NOTE
- 1 : le tubazioni direttamente interrate saranno del tipo in polietilene reticolato isolate con schiuma rigida in poliuretano
- 2 : le tubazioni di scarico condensa dei ventilconvettori sono rappresentate nella tavola "Planimetria impianto di climatizzazione fabbricati esazione" (n. 4530)

IL CONCEDENTE: Regione Emilia-Romagna

IL CONCESSIONARIO: ARC Autostrada Regionale Cispadana

AUTOSTRADA REGIONALE CISPADANA
DAL CASELLO DI REGGIOLO-ROLO SULLA A22 AL CASELLO DI FERRARA SUD SULLA A13

CODICE C.U.P. E81B08000060009

PROGETTO DEFINITIVO

ASSE AUTOSTRADALE

IMPIANTI TECNICI
EDIFICI E BARRIERE DI ESAZIONE
SAN POSSIDONIO-CONCORDIA-MIRANDOLA
PLANIMETRIA IMPIANTO IDRICO SANITARIO FABBRICATI ESAZIONE

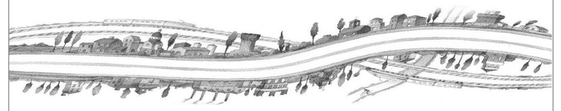

IL PROGETTISTA
Ing. Antonio De Fazio
Albo Ingegneri Prov. BO n° 3696/A

RESPONSABILE INTEGRAZIONE PRESTAZIONI SPECIALISTICHE
Ing. Emilio Salsi
Albo Ing. Reggio Emilia n° 945

IL CONCESSIONARIO
Autostrada Regionale Cispadana S.p.A.
IL PRESIDENTE
Gianluca Pallazzi

REV	DATA	DESCRIZIONE	REDAZIONE	CONTROLLO	APPROVAZIONE
G					
F					
E					
D					
C					
B					
A	17.04.2012	EMISSIONE	FRASSINETI DE FAZIO		SALSI

IDENTIFICAZIONE ELABORATO

NUM. PROG.	FASE	LOTTO	GRUPPO	CODICE OPERA WBS	TIPOLOGIA OPERA	AMBITO	TIPO ELABORATO	PROGRESSIVO	REVISIONE
4531	PD	0	SO12	SPB02	0	IM	PI	02	A

DATA: MAGGIO 2012

SCALA: 1:50

IL PRESENTE DISEGNO NON POTRA' ESSERE COPIATO, RIPRODOTTO O ALTRIMENTI PUBBLICATO, IN TUTTO O IN PARTE, SENZA IL CONSENSO SCRITTO DEL CONCEDENTE. OGNI UTILIZZO NON AUTORIZZATO SARA' PERSEGUITO A NORMA DI LEGGE
THE DISCLAIMER MAY NOT BE COPIED, REPRODUCED OR PUBLISHED, EITHER IN PART OR IN ITS ENTIRETY, WITHOUT THE WRITTEN PERMISSION OF GRANTOR. UNAUTHORIZED USE WILL BE PROSECUTED BY LAW.

scala di stampa 1:1