PLANIMETRIA FABBRICATO DI ESAZIONE - scala 1:50

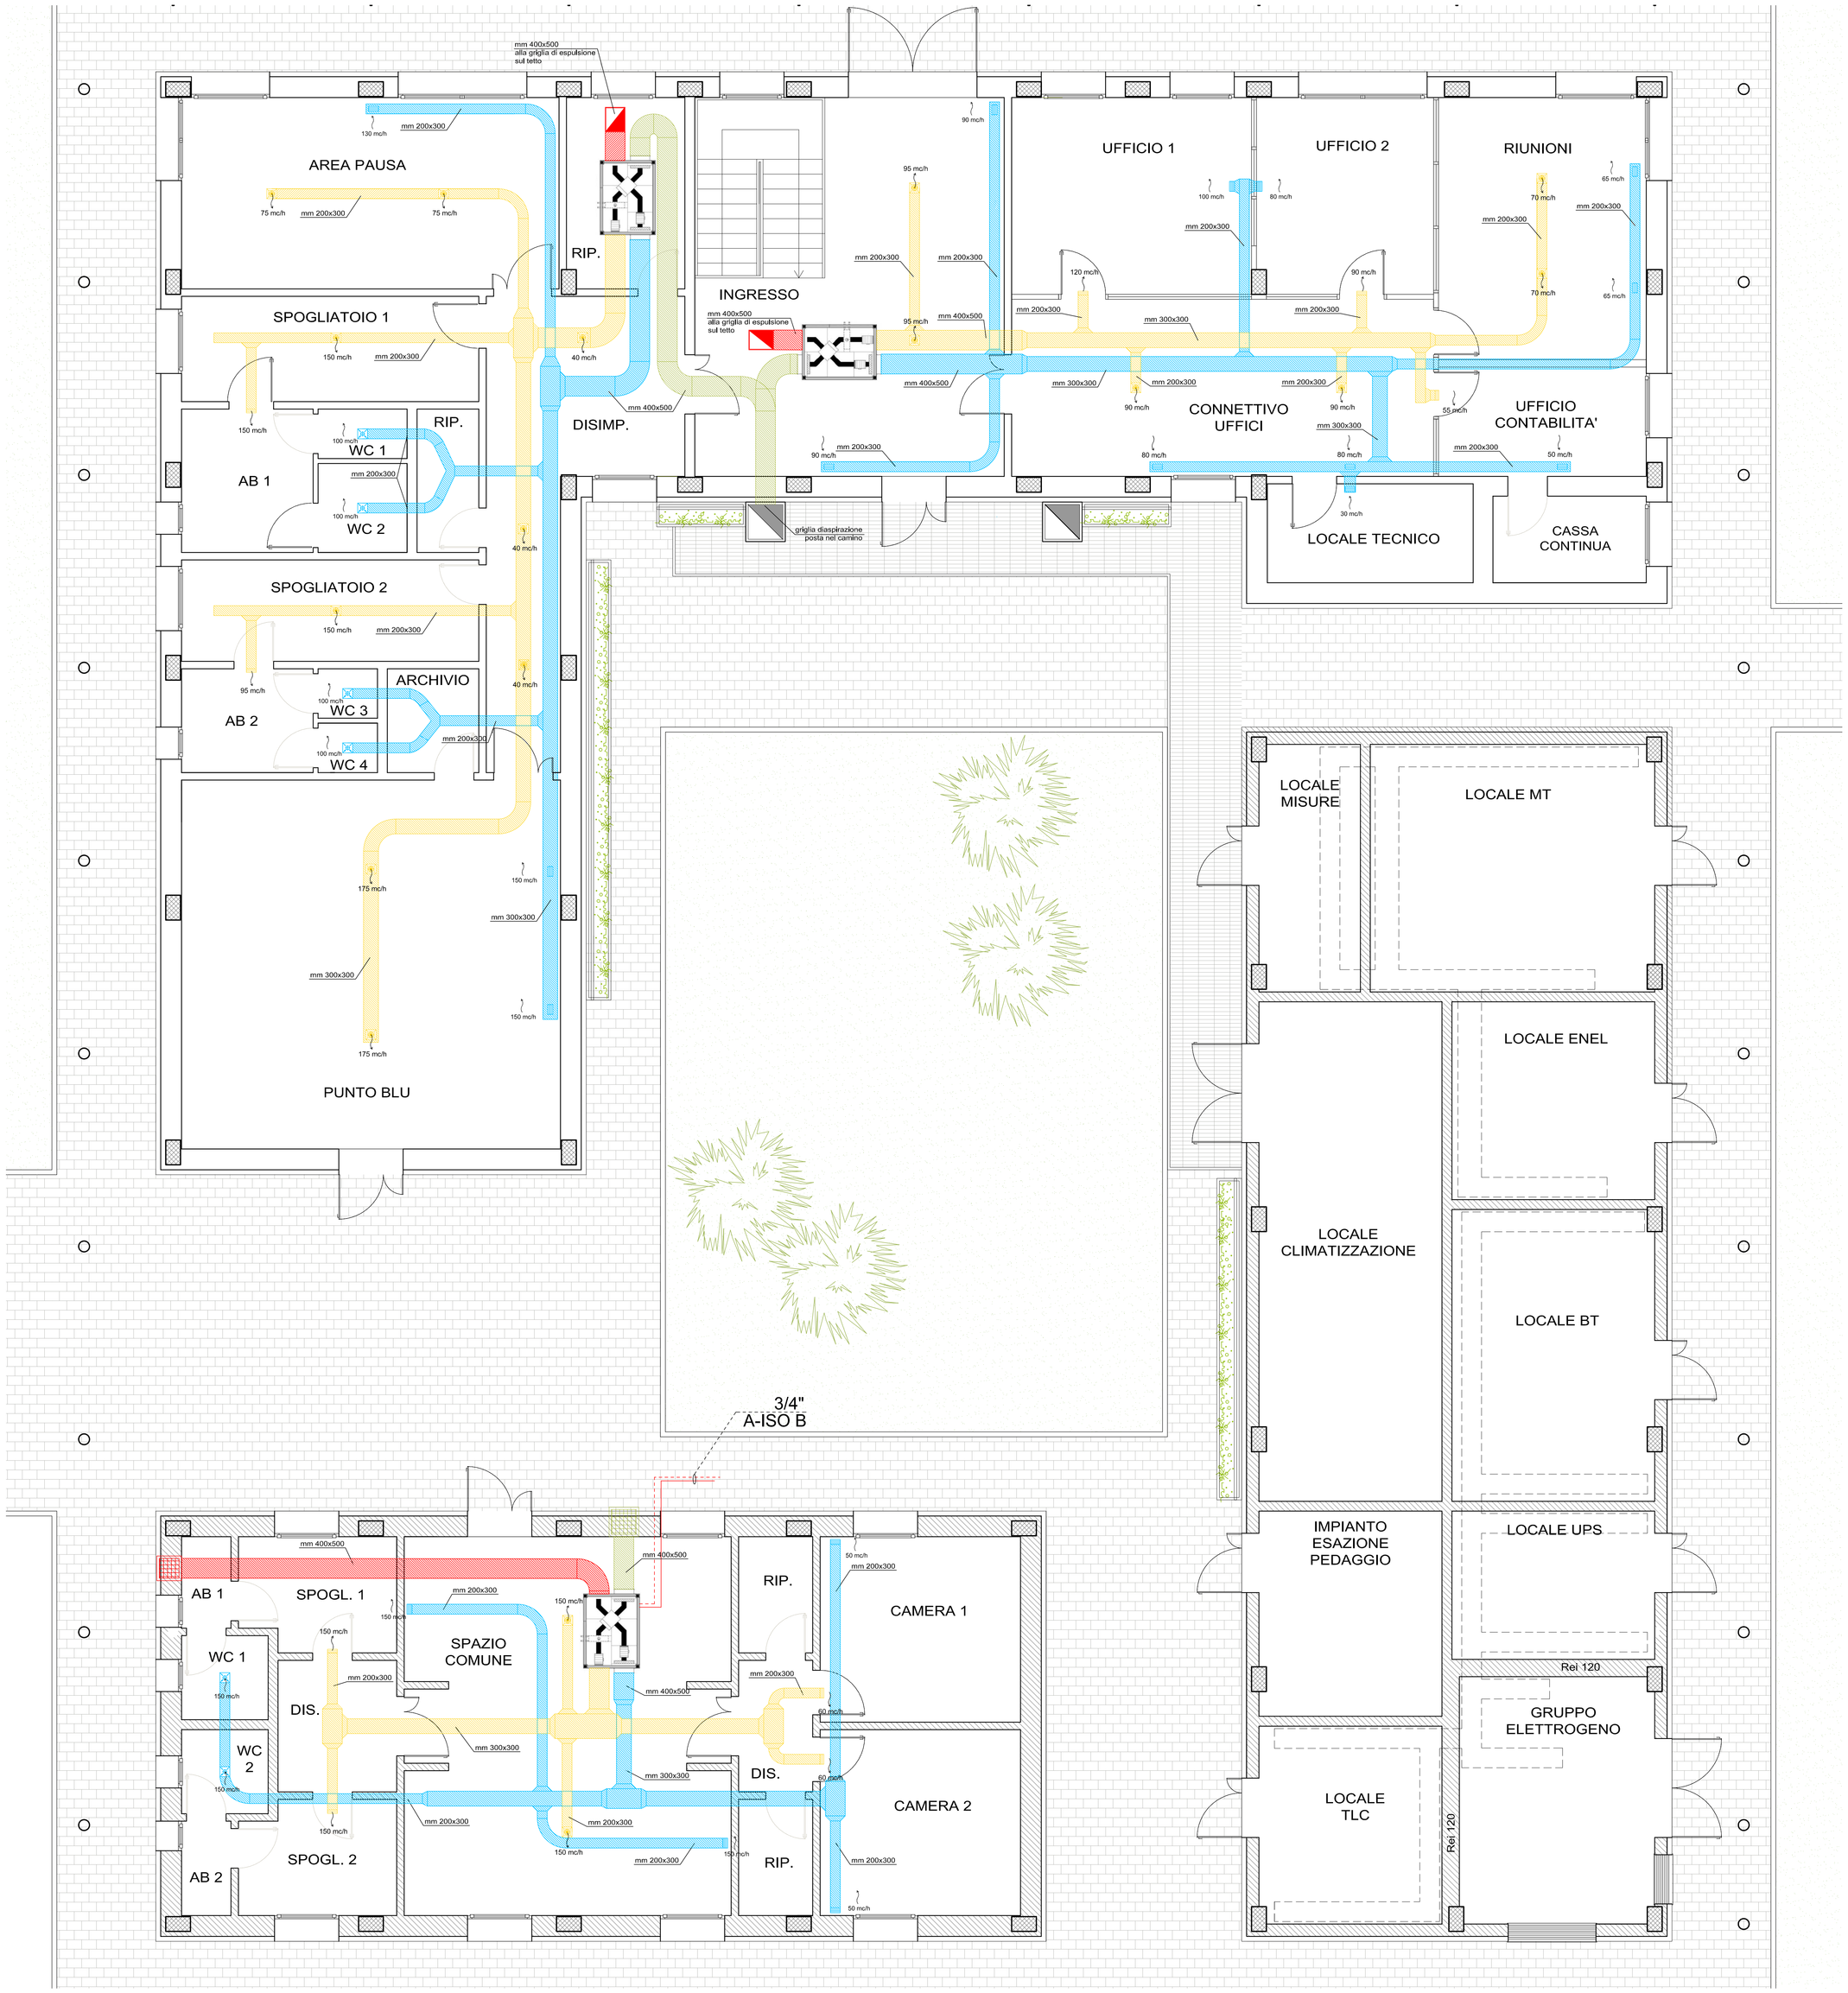

KEY-PLAN

LEGENDA

CANALI PER IL PASSAGGIO DELL'ARIA

	Canale di aspirazione
	Canale di mandata
	Canale di ripresa
	Canale di espulsione

COMPONENTISTICA PER LA DIFFUSIONE DELL'ARIA NEI VARI LOCALI

	Griglia di aspirazione aria esterna dim. mm 600x600
	Bocchette lineari di mandata ad alette fisse orizzontali mm 200x75
	Diffusori circolari a coni fissi con serranda Ø 200
	Griglia di ripresa con alette passo 25 mm dim. mm 200x100
	Valvola di ventilazione dn 100
	Griglia espulsione dim. mm 500x500

Recuperatore statico a flussi incrociati 950-1650 mc/h, rendimento 80 %, potenza elettrica 1,20 kW

Dimensioni:
A = mm. 1500
B = mm. 1100
H = mm. 550
Peso 150 Kg.

NOTE

IL CONCEDENTE

Regione Emilia-Romagna

IL CONCESSIONARIO

ARC AUTOSTRADA REGIONALE CISPADANA

AUTOSTRADA REGIONALE CISPADANA
DAL CASELLO DI REGGIOLO-ROLO SULLA A22 AL CASELLO DI FERRARA SUD SULLA A13

CODICE C.U.P. E81B08000060009

PROGETTO DEFINITIVO

ASSE AUTOSTRADALE
IMPIANTI TECNICI
EDIFICI E BARRIERE DI ESAZIONE
SAN POSSIDONIO-CONCORDIA-MIRANDOLA
PLANIMETRIA IMPIANTO DI VENTILAZIONE FABBRICATI ESAZIONE

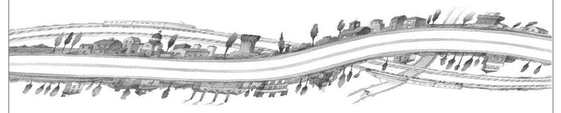

IL PROGETTISTA
Ing. Antonio De Fazio
Albo Ingegneri Prov. BO n° 3696/A

RESPONSABILE INTEGRAZIONE PRESTAZIONI SPECIALISTICHE
Ing. Emilio Salsi
Albo Ing. Reggio Emilia n° 945

IL CONCESSIONARIO
Autostrade Regionali Cispadane S.p.A.
IL PRESIDENTE
Giuseppe Pistuzzi

REV.	DATA	DESCRIZIONE	REDAZIONE	CONTROLLO	APPROVAZIONE
G					
F					
E					
D					
C					
B					
A	17.04.2012	EMISSIONE	FRASSINETI	DE FAZIO	SALSI

IDENTIFICAZIONE ELABORATO

NUM. PROGR.	FASE	LOTTO	GRUPPO	CODICE OPERA MEC	TIPO OPERA	MARTO	TIPO ELABORATO	PROGRESSIVO	REV.
453	PD	0	S02	SFB02	0	IM	PI	04	A

DATA: MAGGIO 2012
SCALA: 1:50

IL PRESENTE DOCUMENTO NON POTRA' ESSERE COPIATO, RIPRODOTTO O ALTRIMENTI PUBBLICATO, IN TUTTO O IN PARTE, SENZA IL CONSENSO SCRITTO DEL CONCEDENTE. OGNI UTILIZZO NON AUTORIZZATO SARA' PERSEGUITO A NORMA DI LEGGE.
THIS DOCUMENT MAY NOT BE COPIED, REPRODUCED OR PUBLISHED, EITHER IN PART OR IN ITS ENTIRETY, WITHOUT THE WRITTEN PERMISSION OF ARCESS. UNAUTHORIZED USE WILL BE PROSECUTED BY LAW.

scala di stampa 1:1