

IMPIANTO AGROVOLTAICO DI PRODUZIONE DI ENERGIA
DA FONTE SOLARE DENOMINATO "CRACO" DI POTENZA NOMINALE
PARI A 18,0 MVA E POTENZA INSTALLATA PARI A 19,998 MW

REGIONE BASILICATA
PROVINCIA di MATERA
COMUNE DI CRACO

PROGETTO DEFINITIVO

Tav.:

Titolo:

E02c

Inquadramento SU su CTR

Scala:

Formato Stampa:

Codice Identificatore Elaborato

1:1.000

A3

E02c_ElaboratoGrafico_0_02c

Progettazione:

Committente:



Dott. Ing. Fabio CALCARELLA

Via B. Ravenna, 14 - 73100 Lecce
Mob. +39 340 9243575
fabio.calcarella@gmail.com - fabio.calcarella@ingpec.eu

BEE Craco s.r.l.


Largo Michele Novaro 1/A
CAP 43121 - PARMA (PR)
PEC - beecraco@pec.it



Fabio Calcarella

Ernest. Jufefe

Data	Motivo della revisione:	Redatto:	Controllato:	Approvato:
Ottobre 2021	Prima emissione	STC	FC	BEE Craco Srl

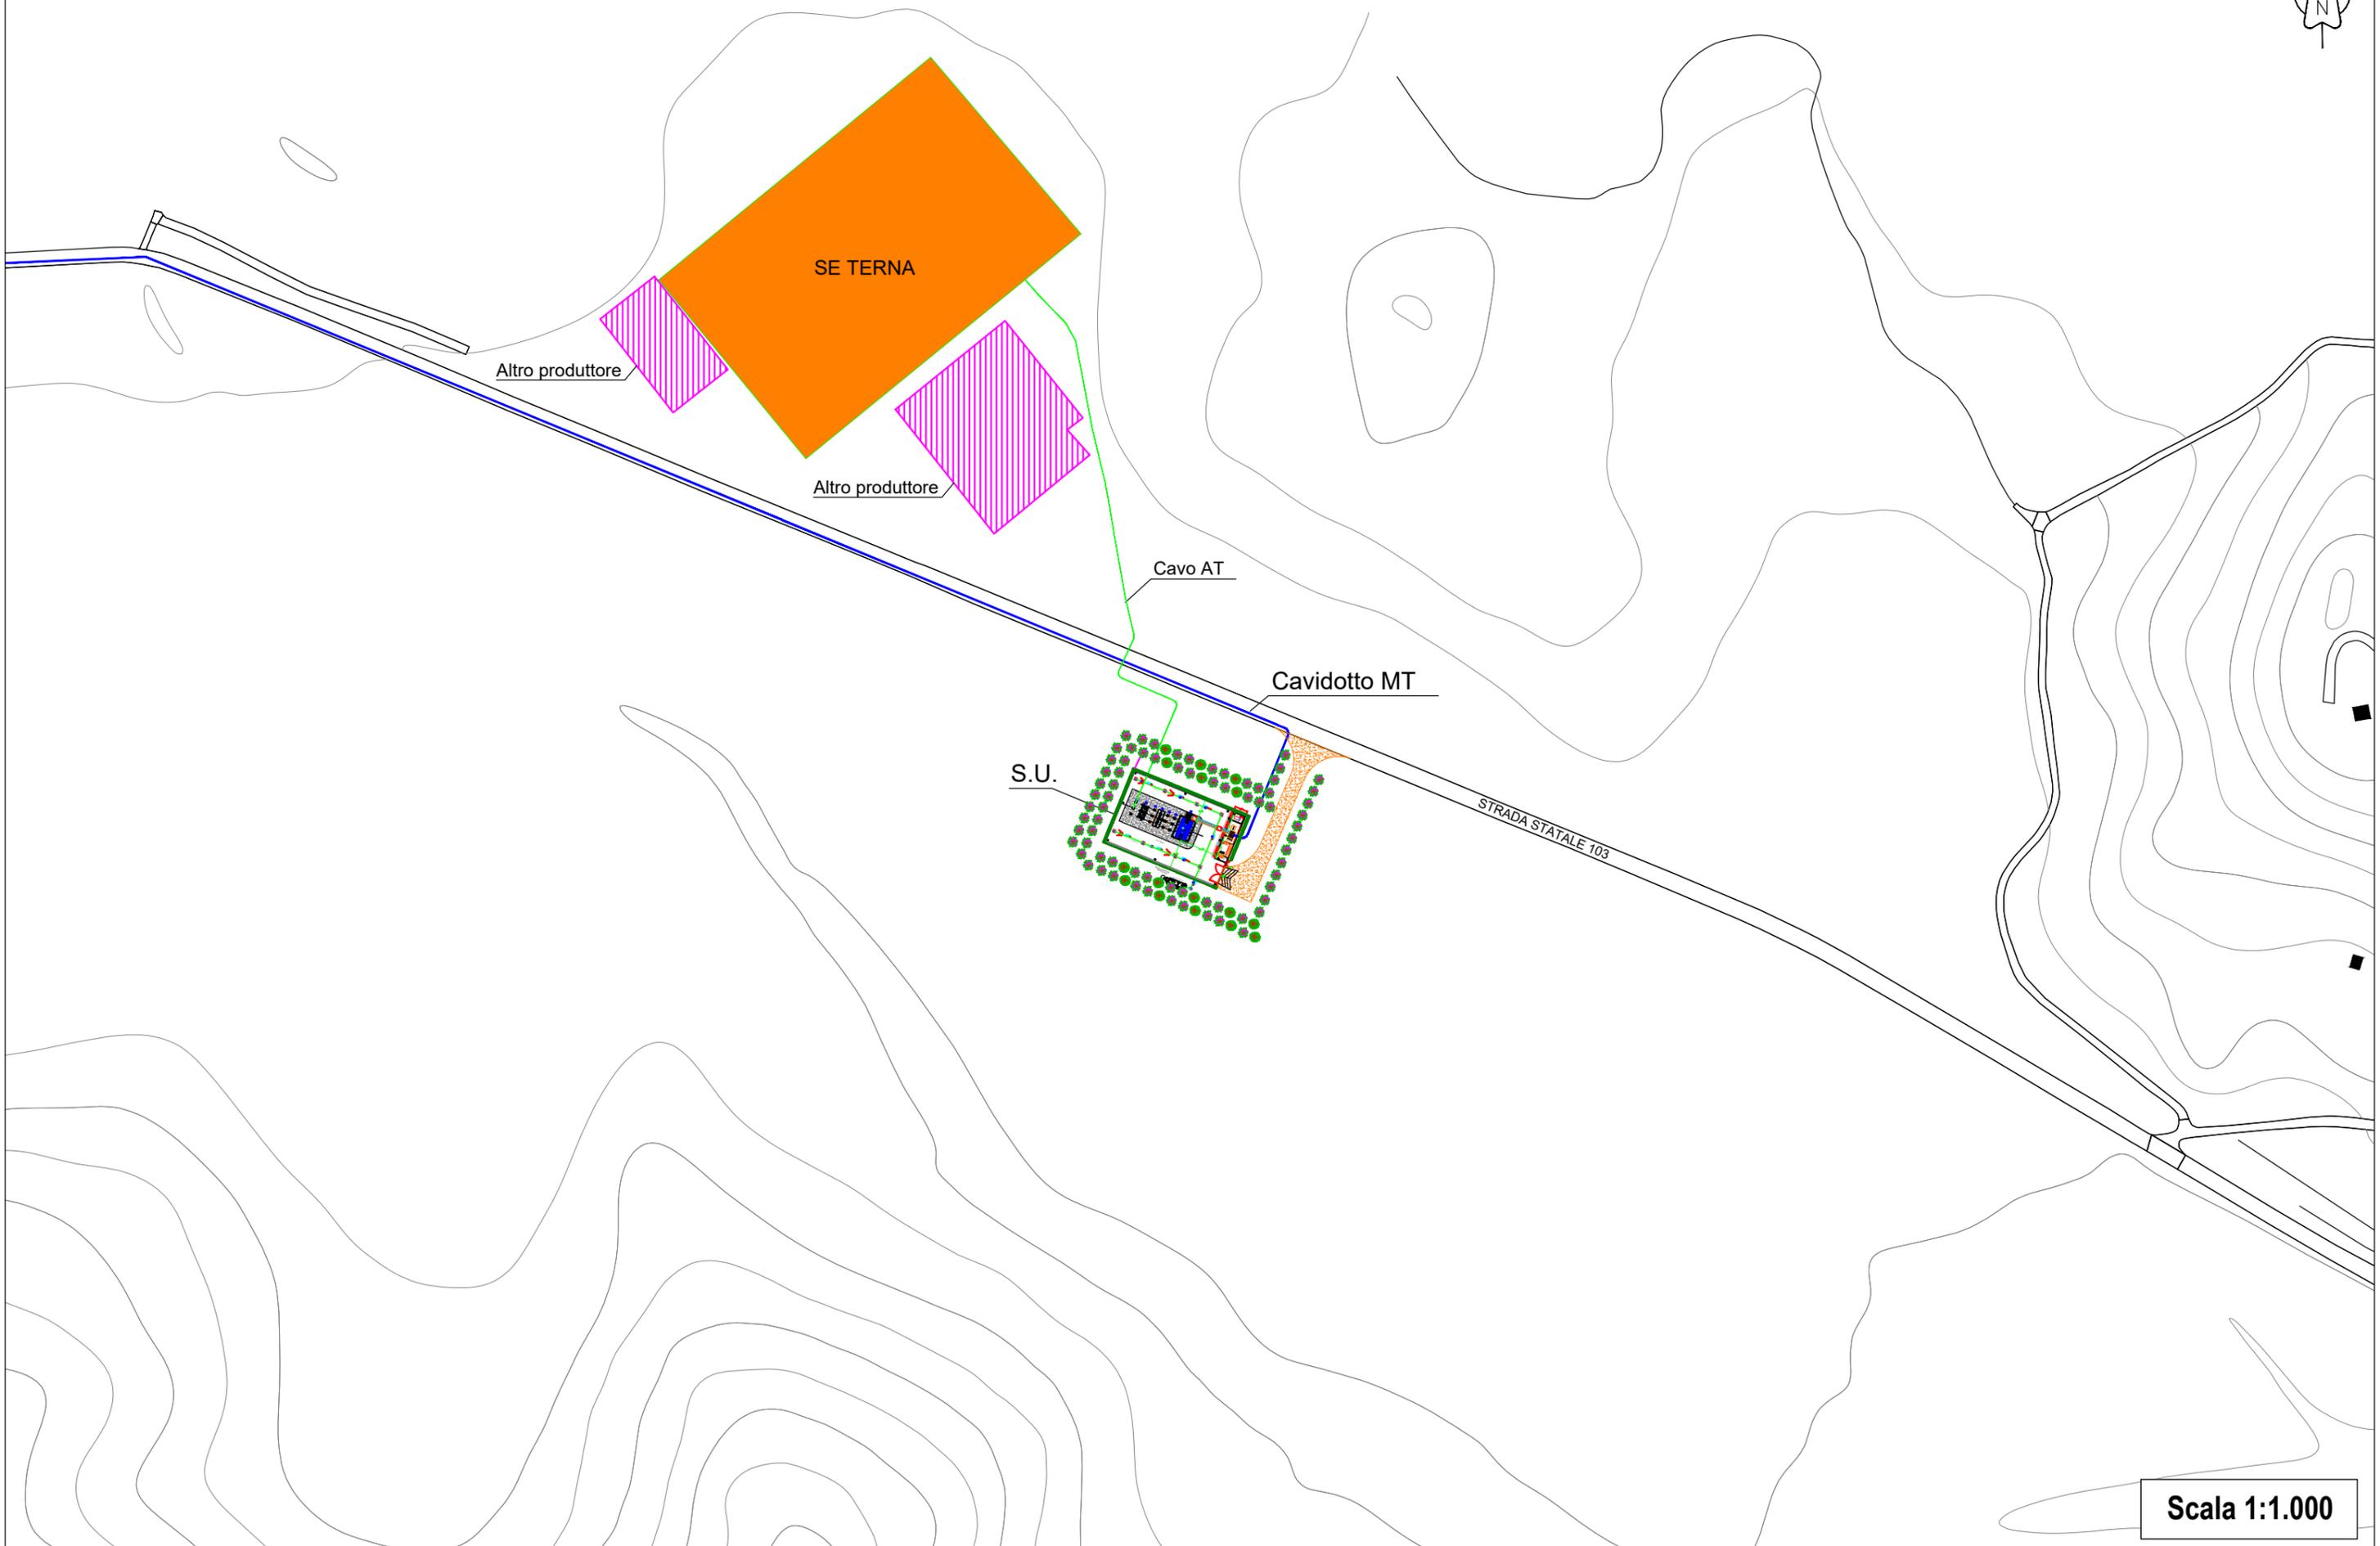

Inquadramento S.U. su CTR - Particolare opere di mitigazione area Stazione Utente



STRADA STATALE 103

Alberi ad alto fusto
Altezza massima 5,00 m

Siepe perimetrale
Altezza 2,00 m

