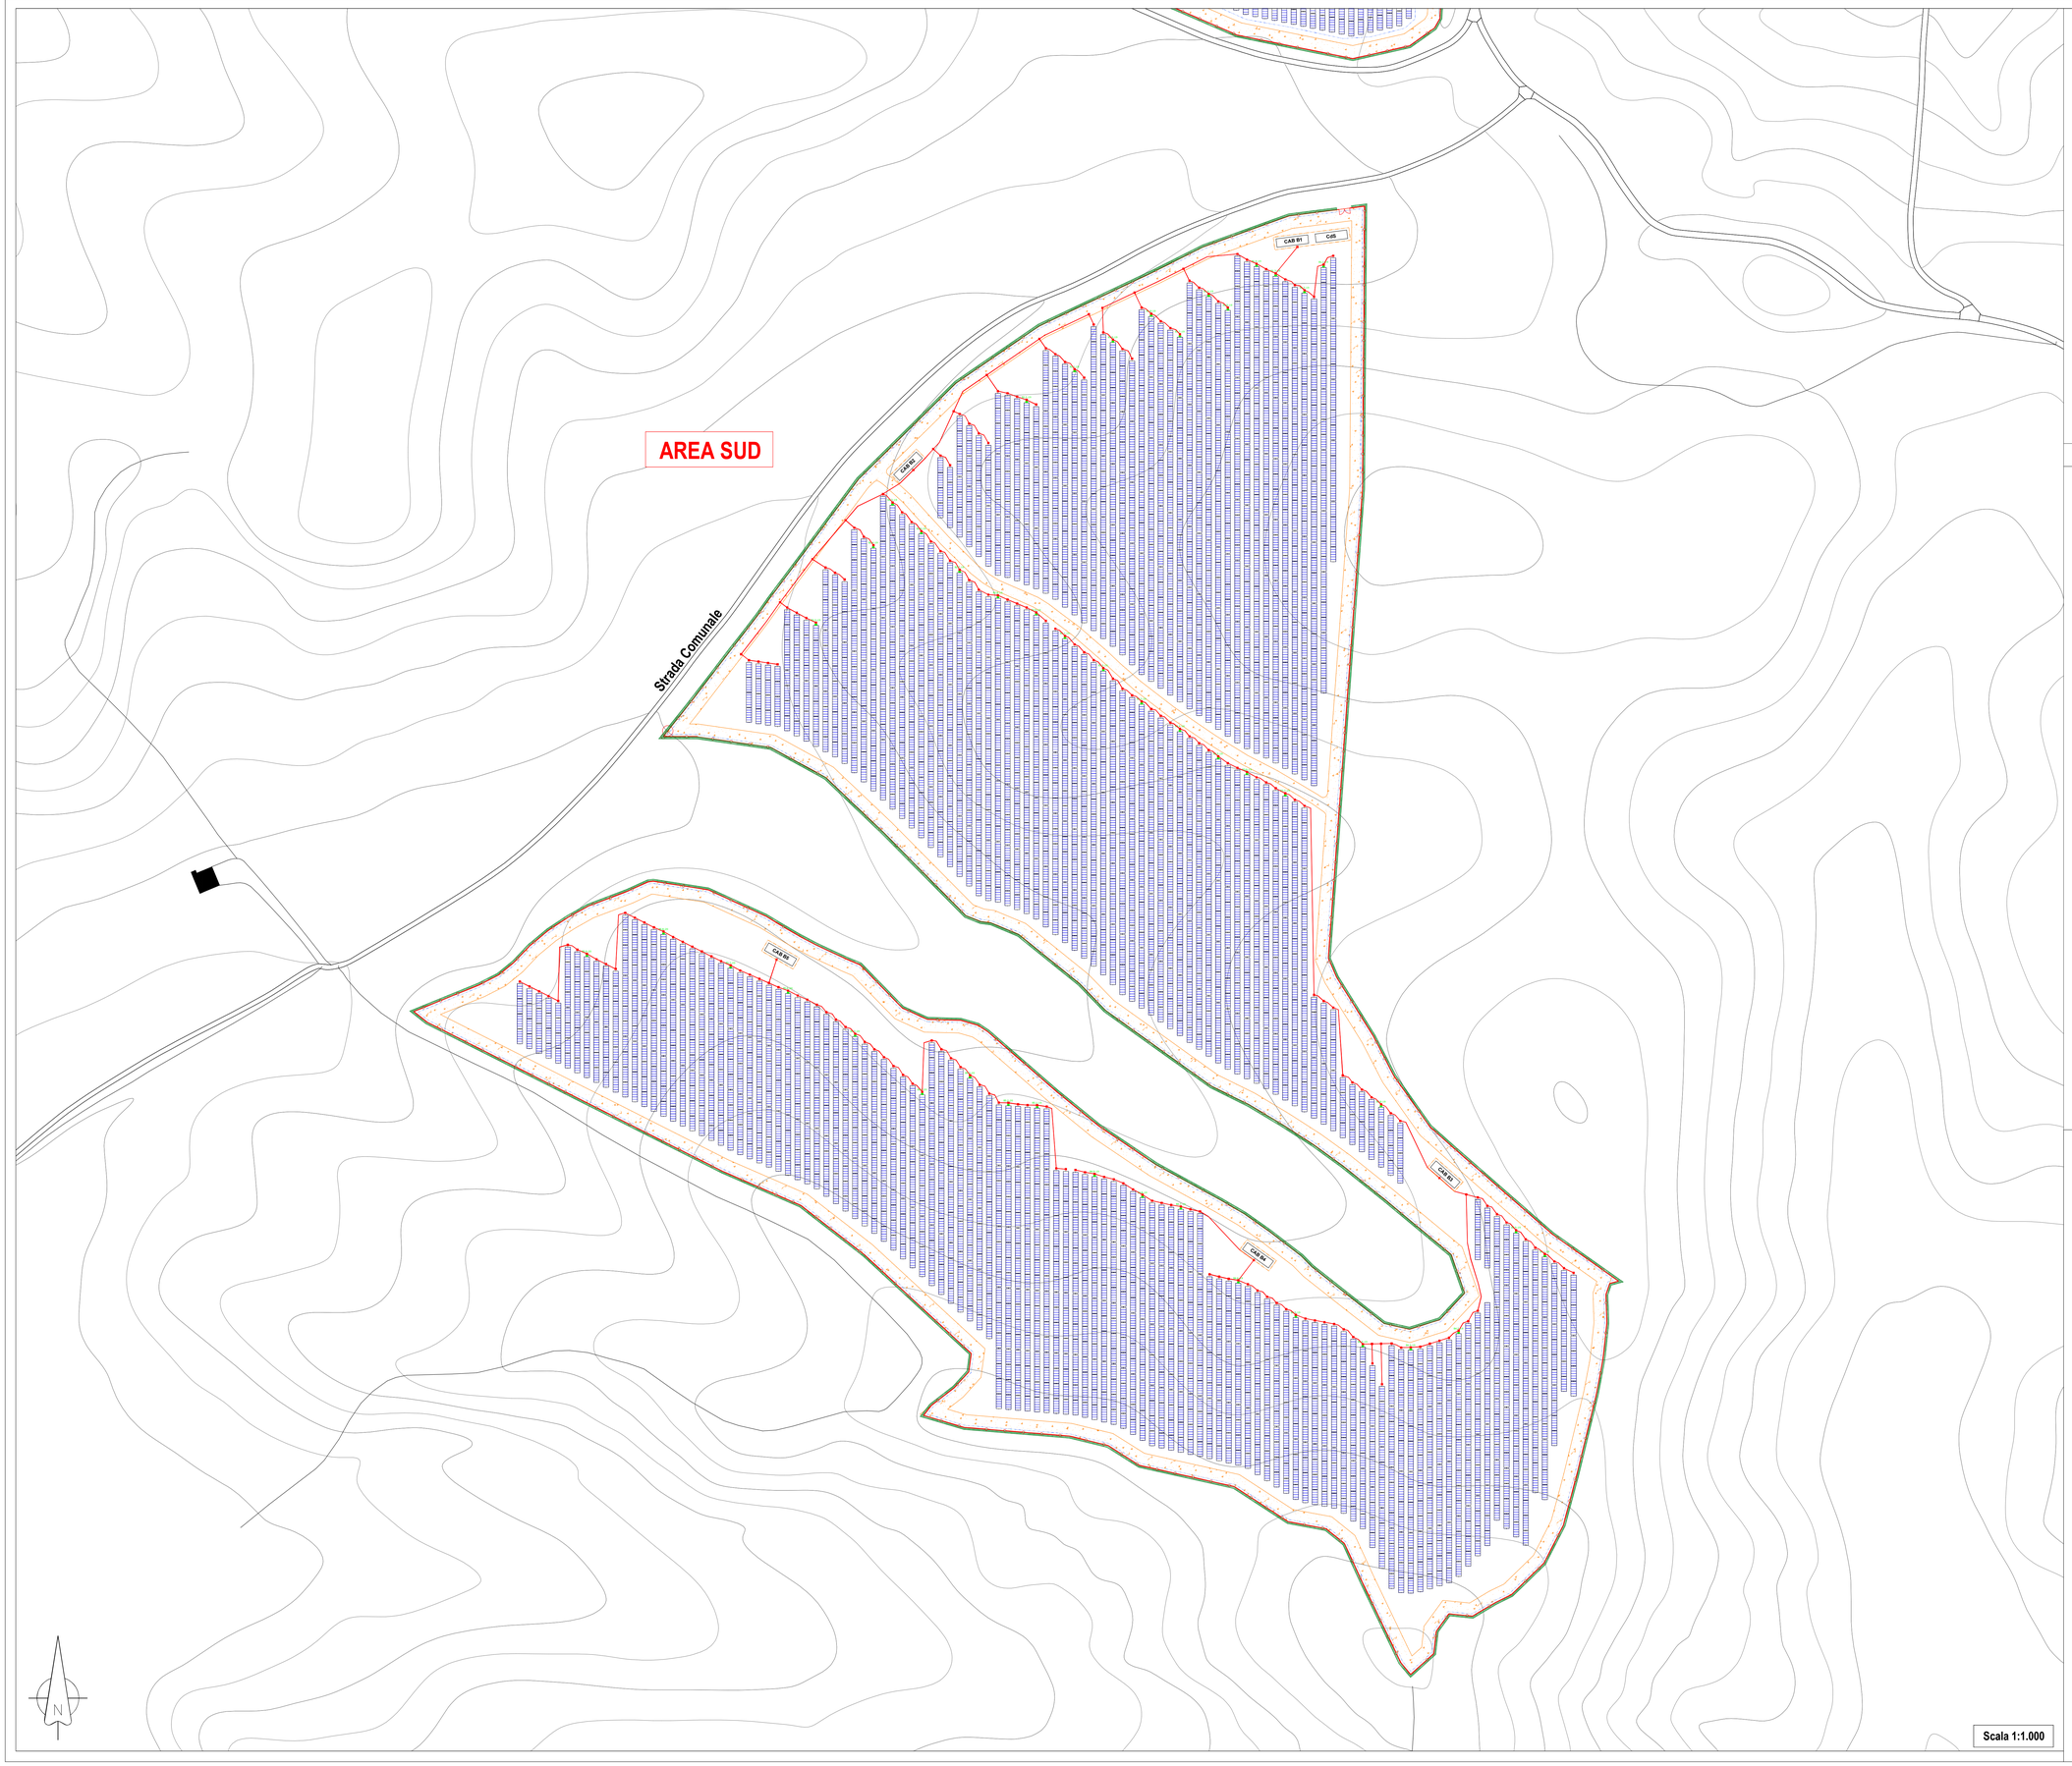

Scala 1:1.000

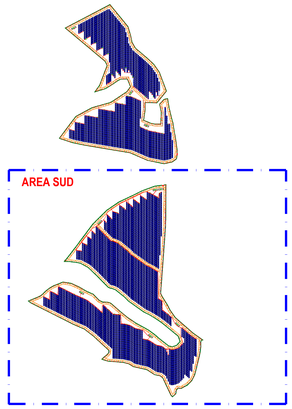

Planimetria generale

LEGENDA

	Dispersore di terra
CAB B1	Anello perimetrale - Cabina di campo
A2.8-19	Inverter di campo - pozzetto rete BT
	Recinzione esterna
	Tracker 24 moduli
	Strada interna
	Siepe perimetrale
CAB B1	Cabina di campo
CdS	Cabina di Smistamento

IMPIANTO AGROVOLTAICO DI PRODUZIONE DI ENERGIA
DA FONTE SOLARE DENOMINATO "CRACO" DI POTENZA NOMINALE
PARI A 18,0 MVA E POTENZA INSTALLATA PARI A 19,998 MW

REGIONE BASILICATA
PROVINCIA di MATERA
COMUNE DI CRACO

PROGETTO DEFINITIVO

Tav.:	Titolo:
E14b	Rete di terra parco fotovoltaico Area Sud

Scala:	Formato Stampa:	Codice Identificatore Elaborato
1:1.000	A0	E14b_ElaboratoGrafico_14b

Progettazione:
Dott. Ing. Fabio CALCARELLA
Via B. Ramonda, 14 - 73100 Lecce
Mob. +39 340 8040573
fabio.calcarella@gmail.com - fabio.calcarella@ingpec.eu

Committente:
BEE Craco s.r.l.
Largo Michele Novaro 1/A
CAP 42121 - Reggio (RE)
PEC - beecraco@pec.it

Data	Motivo della revisione:	Redatto:	Controllato:	Approvato:
Ottobre 2021	Prima emissione	STC	FC	BEE Craco Srl