



CABINA DI CAMPO E TRASFORMAZIONE

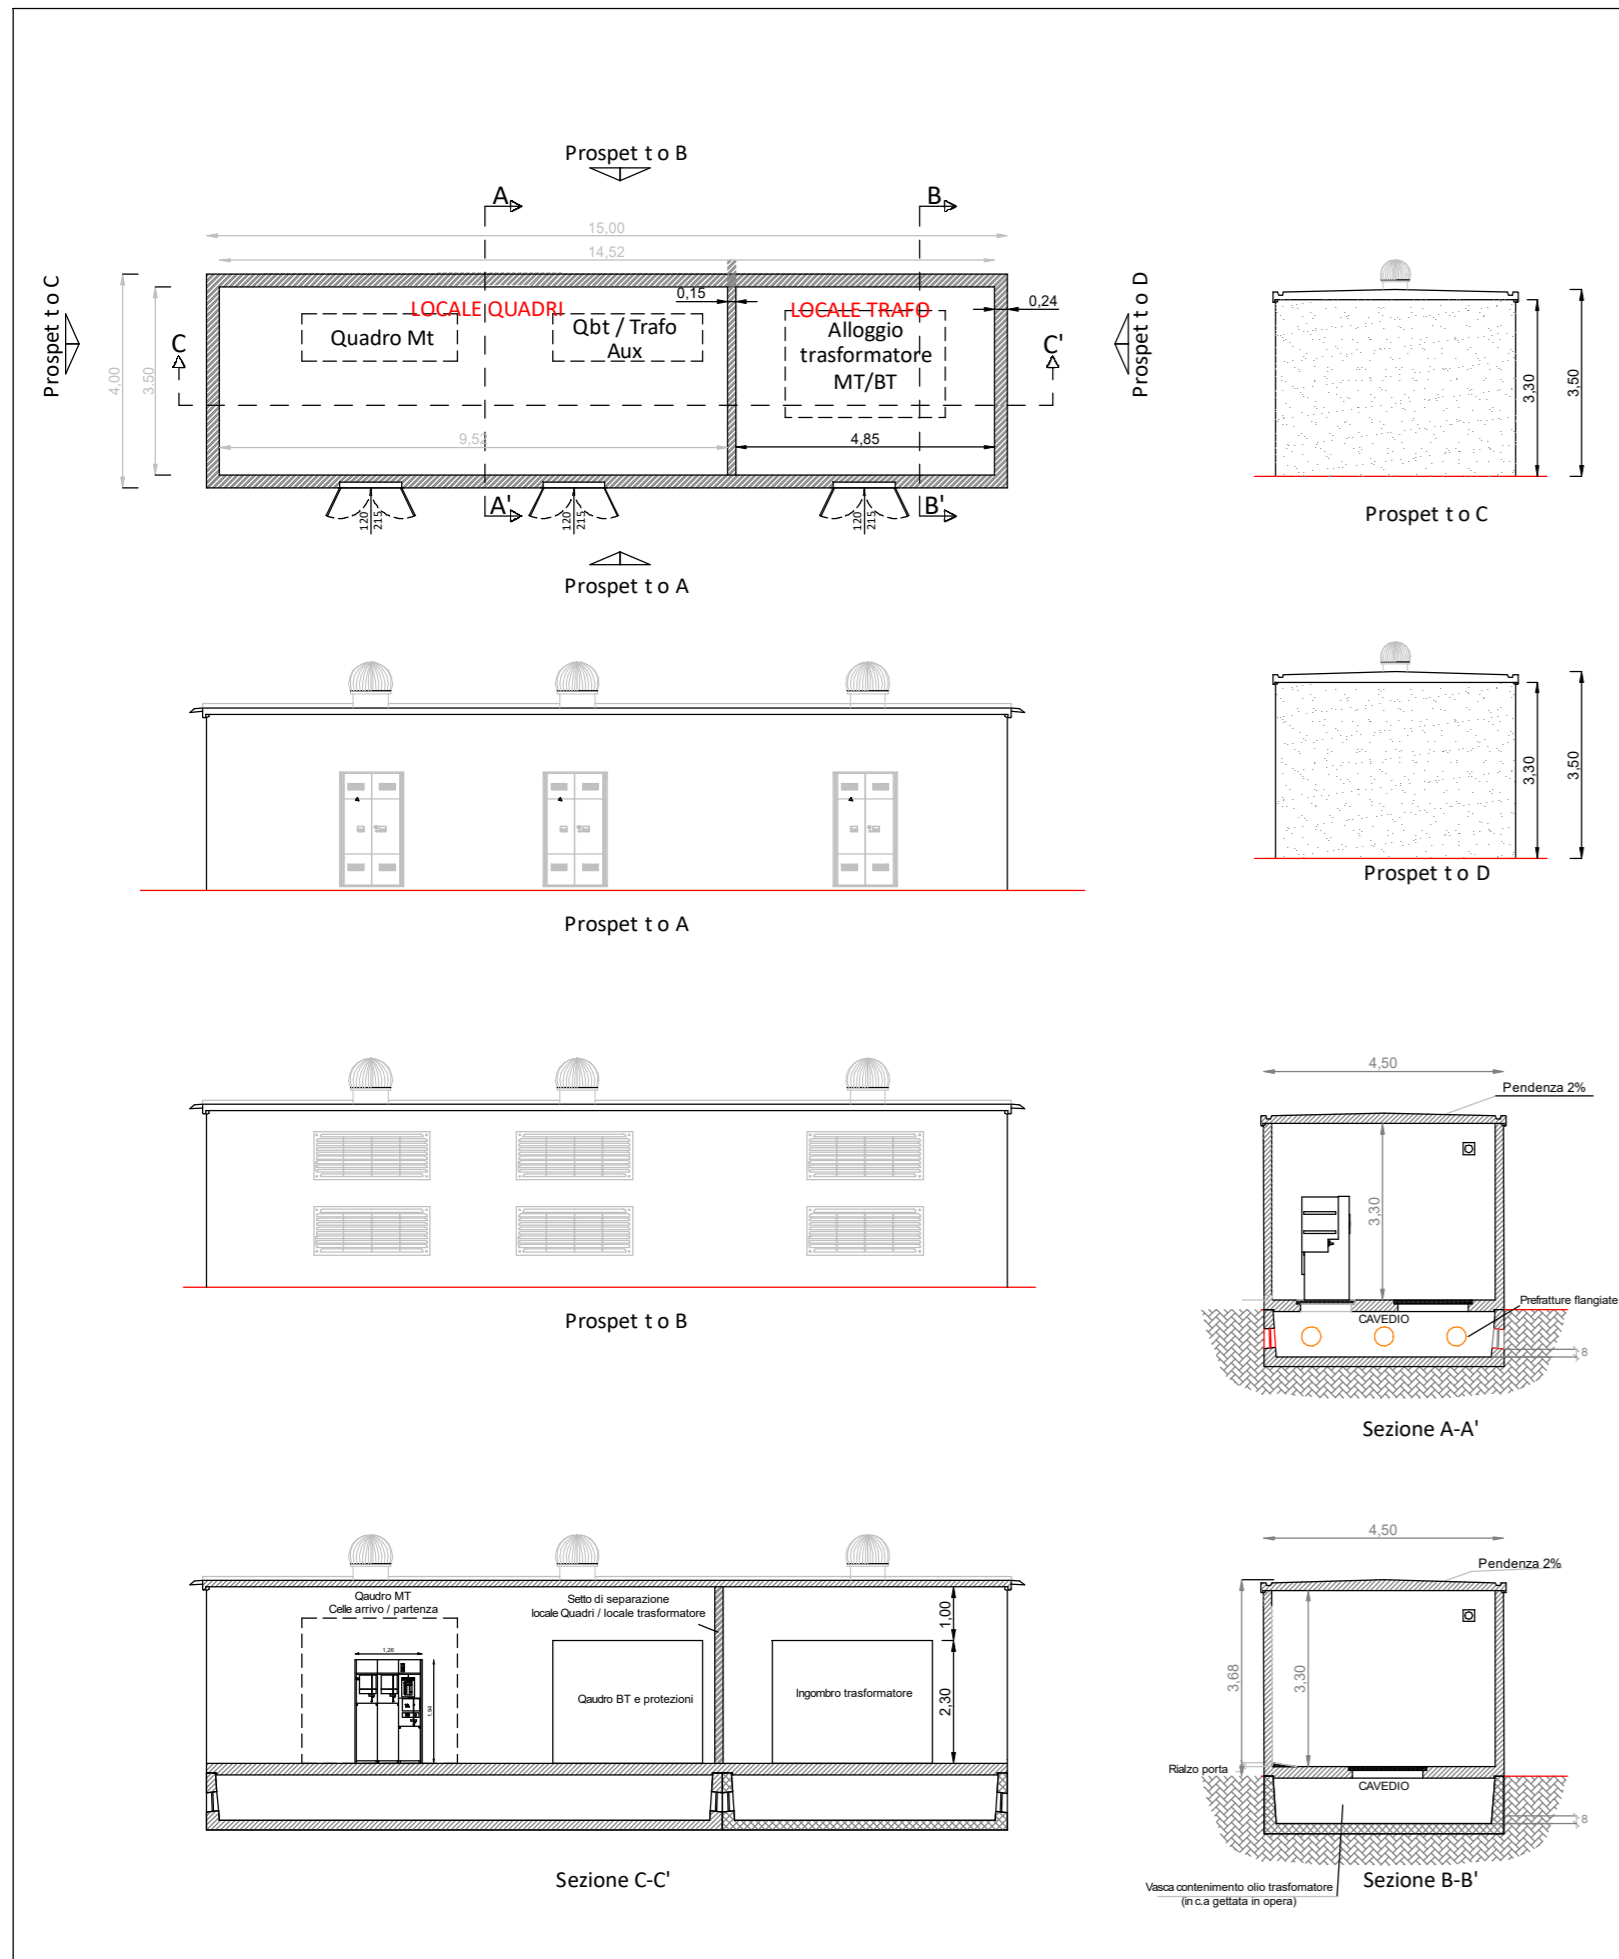

CABINA DI SMISTAMENTO (CdS)

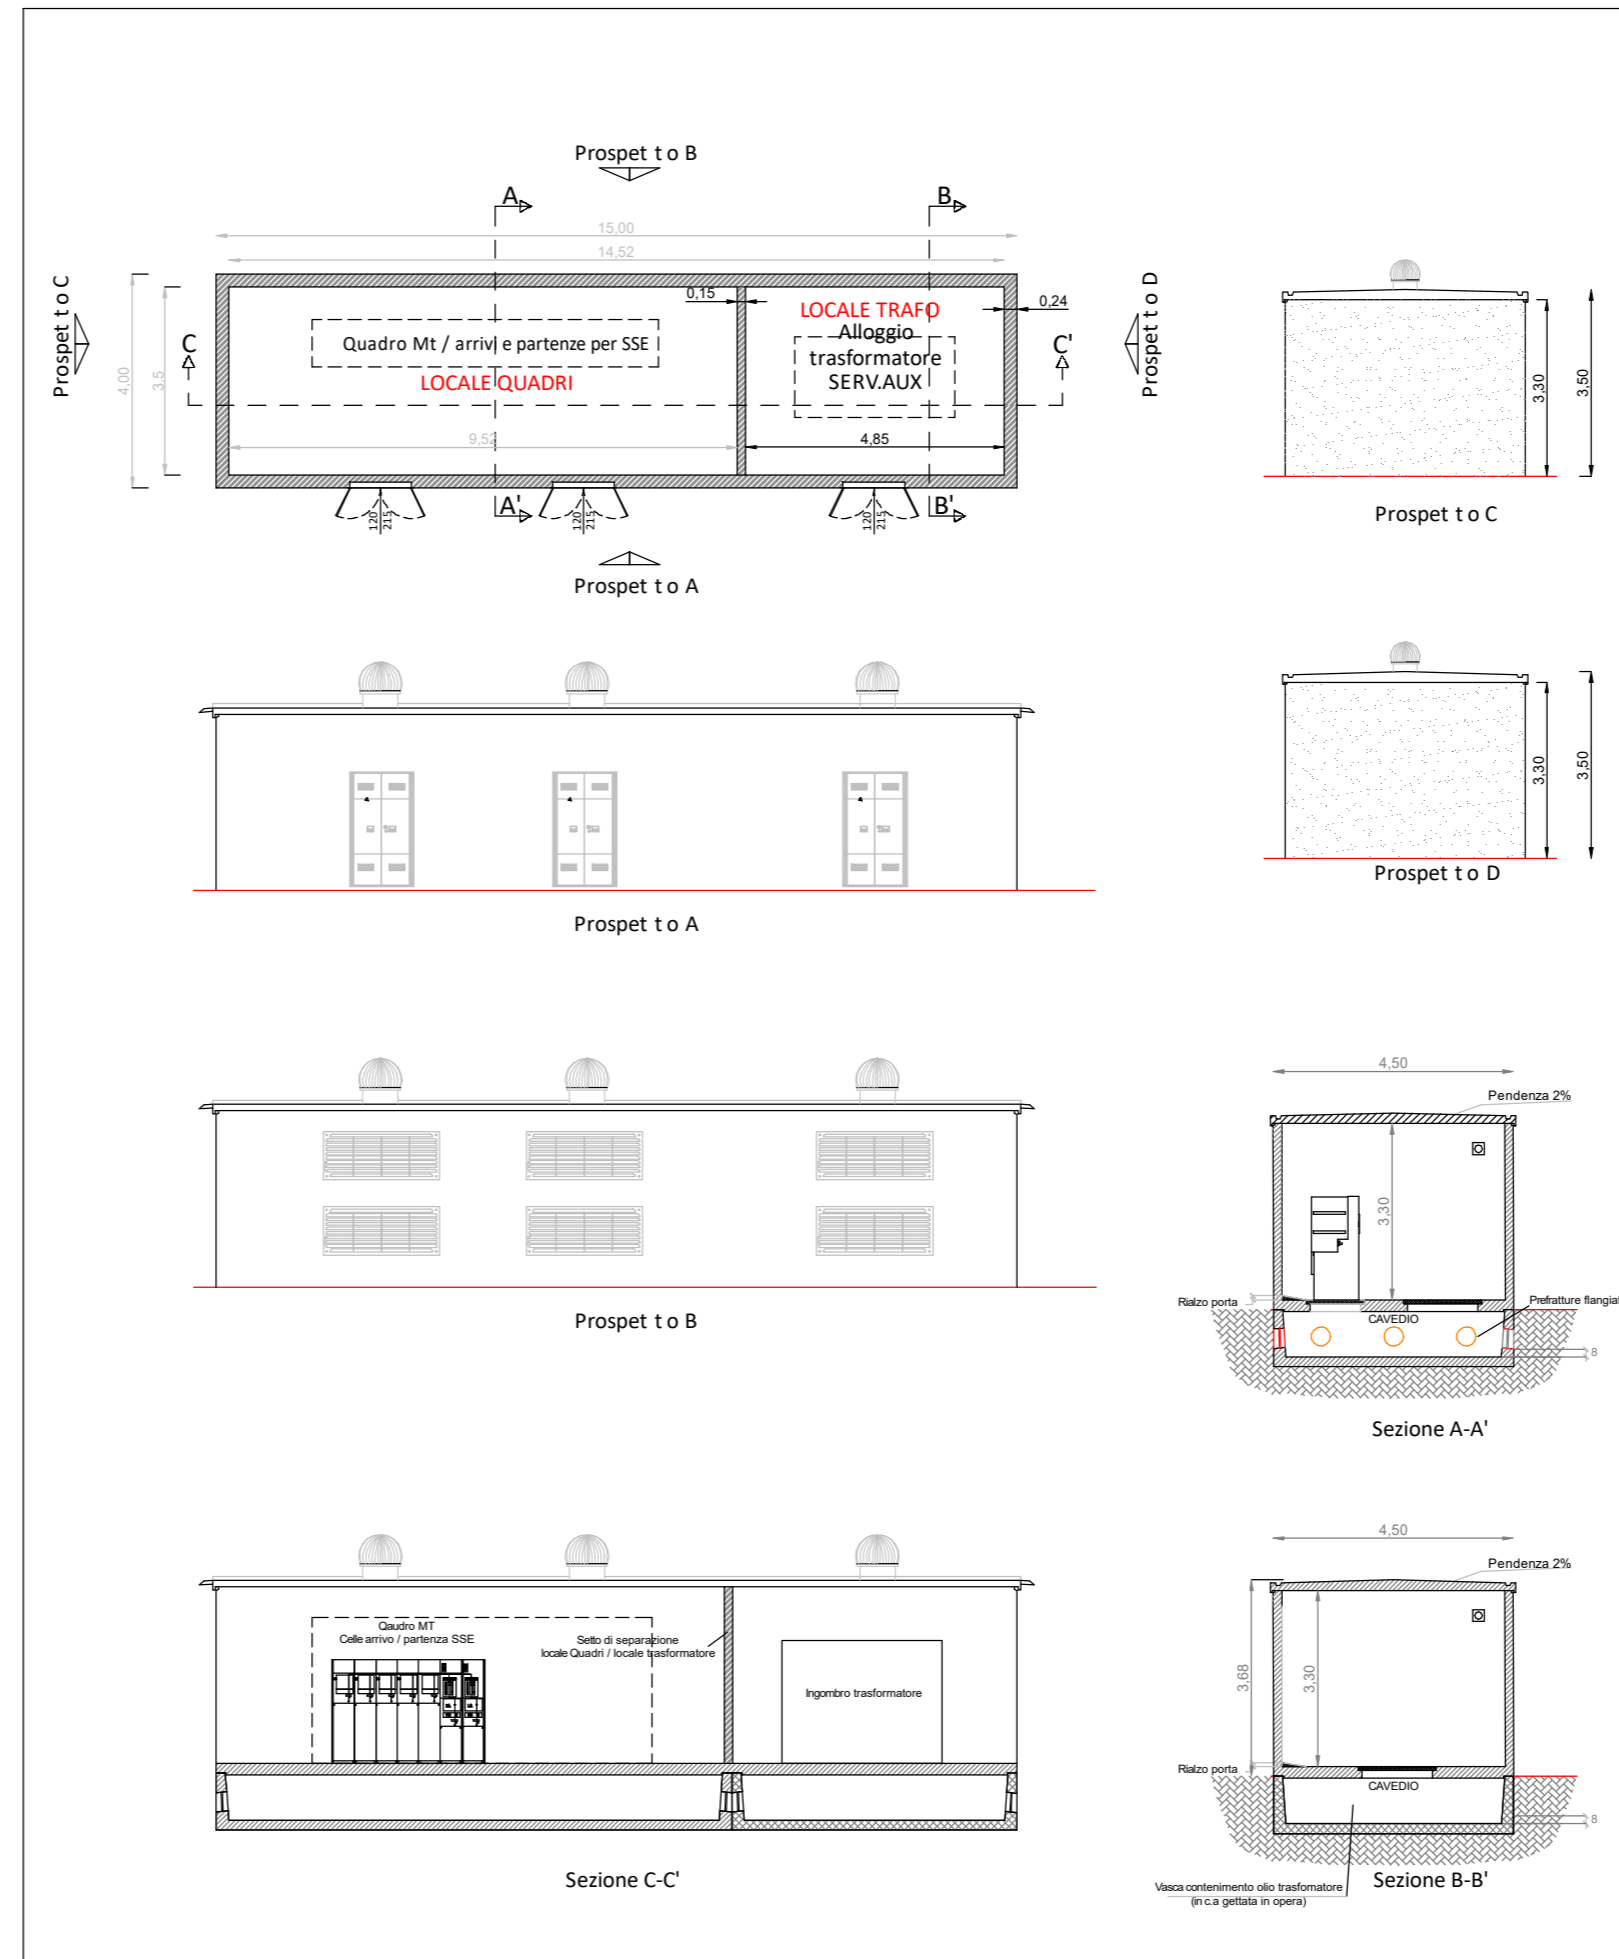


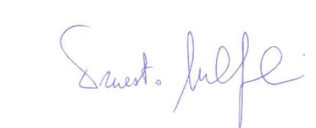
IMPIANTO AGROVOLTAICO DI PRODUZIONE DI ENERGIA DA FONTE SOLARE DENOMINATO "CRACO" DI POTENZA NOMINALE PARI A 18,0 MVA E POTENZA INSTALLATA PARI A 19,998 MW

REGIONE BASILICATA
PROVINCIA DI MATERA
COMUNE DI CRACO

PROGETTO DEFINITIVO

Tav.: 16	Titolo: Cabine MT- Pianta, sezioni e prospetti - Layout interno
----------	---

Scala: 1:100	Formato Stampa: A2	Codice Identificatore Elaborato: E15_ElaboratoGrafico_15
--------------	--------------------	--

Progettazione: Dott. Ing. Fabio CALCARELLA Via B. Rovera, 14 - 73100 Lecce Tel. +39 0832 043275 fabio.calcarella@gmail.com - fabio.calcarella@ingpec.eu 	Committente: BEE Craco s.r.l. Largo Michele Novati 1/A CAP 43121 - PRATA DI PEC - beecraco@pec.it 
---	---

Data	Motivo della revisione:	Redatto:	Controllato:	Approvato:
Ottobre 2021	Prima emissione	STC	FC	BEE Craco S.r.l.