


# CABINA DI SMISTAMENTO (CdS)

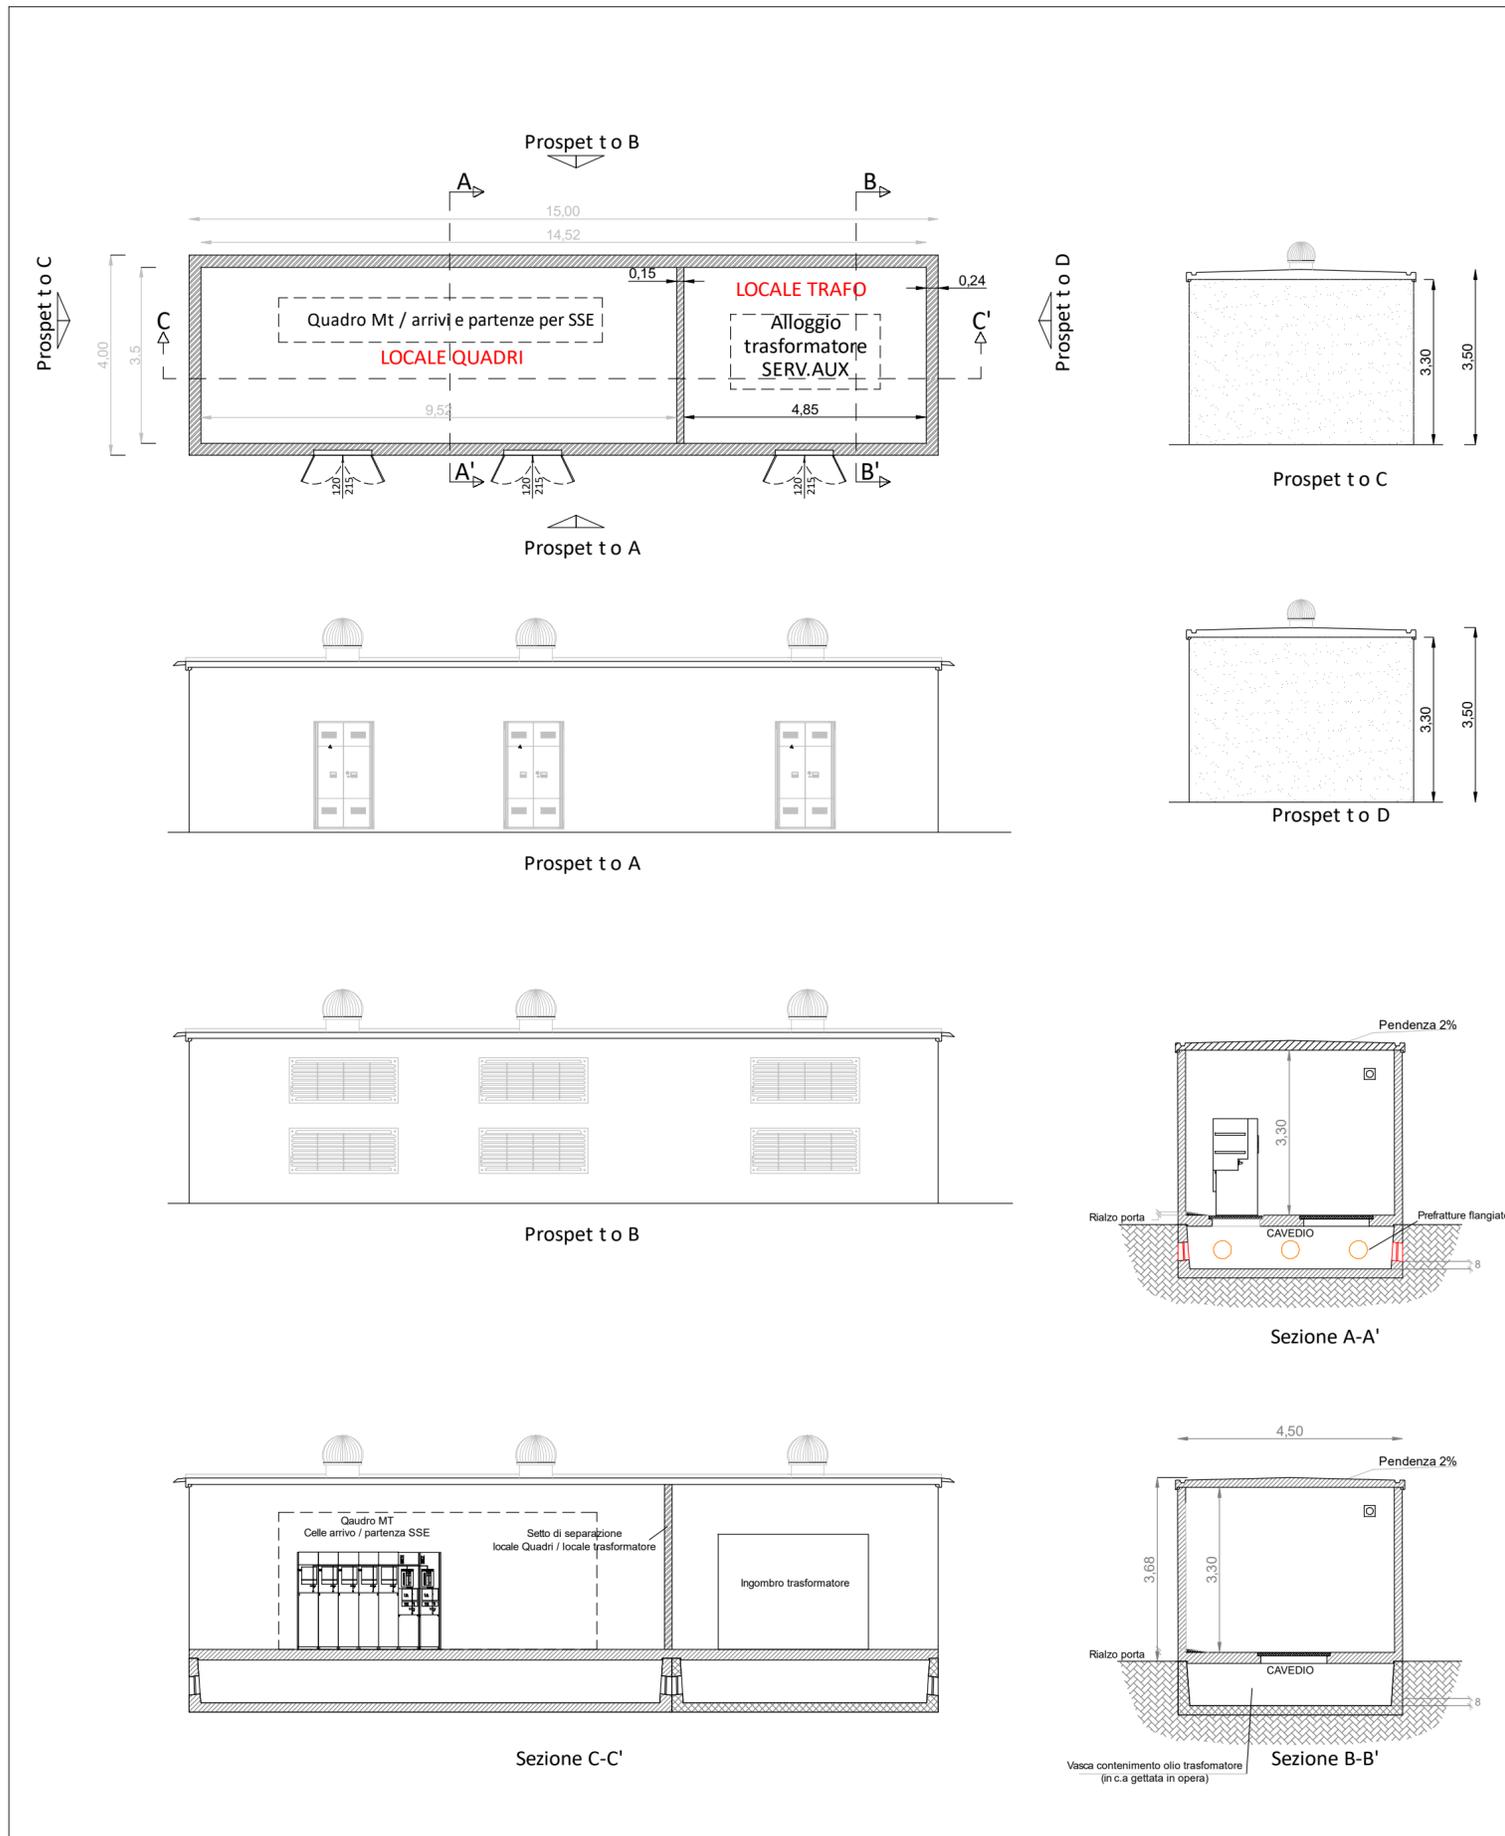

IMPIANTO AGROVOLTAICO DI PRODUZIONE DI ENERGIA DA FONTE SOLARE DENOMINATO "CRACO" DI POTENZA NOMINALE PARI A 18,0 MVA E POTENZA INSTALLATA PARI A 19,998 MW

REGIONE BASILICATA  
PROVINCIA di MATERA  
COMUNE DI CRACO

PROGETTO DEFINITIVO

Tav.:

Titolo:

E16

**Cabina di Smistamento**  
Piante, sezioni e prospetti - Layout interno

Scala:

Formato Stampa:

Codice Identificatore Elaborato

1:100

A2

E16\_ElaboratoGrafico\_16

Progettazione:



**Dott. Ing. Fabio CALCARELLA**

Via B. Ravenna, 14 - 73100 Lecce  
Mob. +39 340 9243575  
fabio.calcarella@gmail.com - fabio.calcarella@ingpec.it

Committente:

**BEE Craco s.r.l.**

Largo Michele Novaro 1/A  
CAP 43121 - PARMA (PR)  
PEC - beecraco@pec.it



*Fabio Calcarella*

*Sant. Melfe*

Data	Motivo della revisione:	Redatto:	Controllato:	Approvato:
Ottobre 2021	Prima emissione	STC	FC	BEE Craco Srl