



REGIONE BASILICATA  
 PROVINCIA DI MATERA  
 COMUNE DI IRSINA



PROGETTO DI UN IMPIANTO SOLARE AGRIVOLTAICO DENOMINATO "AGRIVOLTAICO PIANO DEL CARRO" DA REALIZZARSI NEL COMUNE DI IRSINA (MT) NELLA CONTRADA DI "PIANO DEL CARRO" E DELLE RELATIVE OPERE DI CONNESSIONE NEL COMUNE DI OPPIDO LUCANO (PZ) CON POTENZA PARI A 19.712,16 kWp (18.200,00 kW IN IMMISSIONE) INTEGRATO CON TECNOLOGIA STORAGE.

PROGETTO DEFINITIVO

PARTICOLARE RECINZIONE




livello prog.	GOAL	tipo doc.	N° elaborato	NOME FILE	DATA	SCALA
PD				IRS_A12.c.2	04.08.2021	1:100


REVISIONI						
REV.	DATA	DESCRIZIONE	ESEGUITO	VERIFICATO	APPROVATO	

PROPONENTE:  
**IOTA PEGASO S.R.L.**  
 Via Mercato 3, 20121 Milano (MI)  
 CF:11467120967


ENTE:  
**HORIZONFIRM**  
 Ing. D. Siniccia  
 Ing. A. Costantino  
 Ing. C. Chiaruzzi  
 Arch. A. Calandaro  
 Arch. M. Gallo  
 Arch. S. Marozza  
 Arch. F. G. Marozza  
 Arch. P. Provenzano  
 Ing. G. Buffo  
 Ing. G. Schillaci  
 Arch. Y. Kihalab  
 Arch. G. Villa

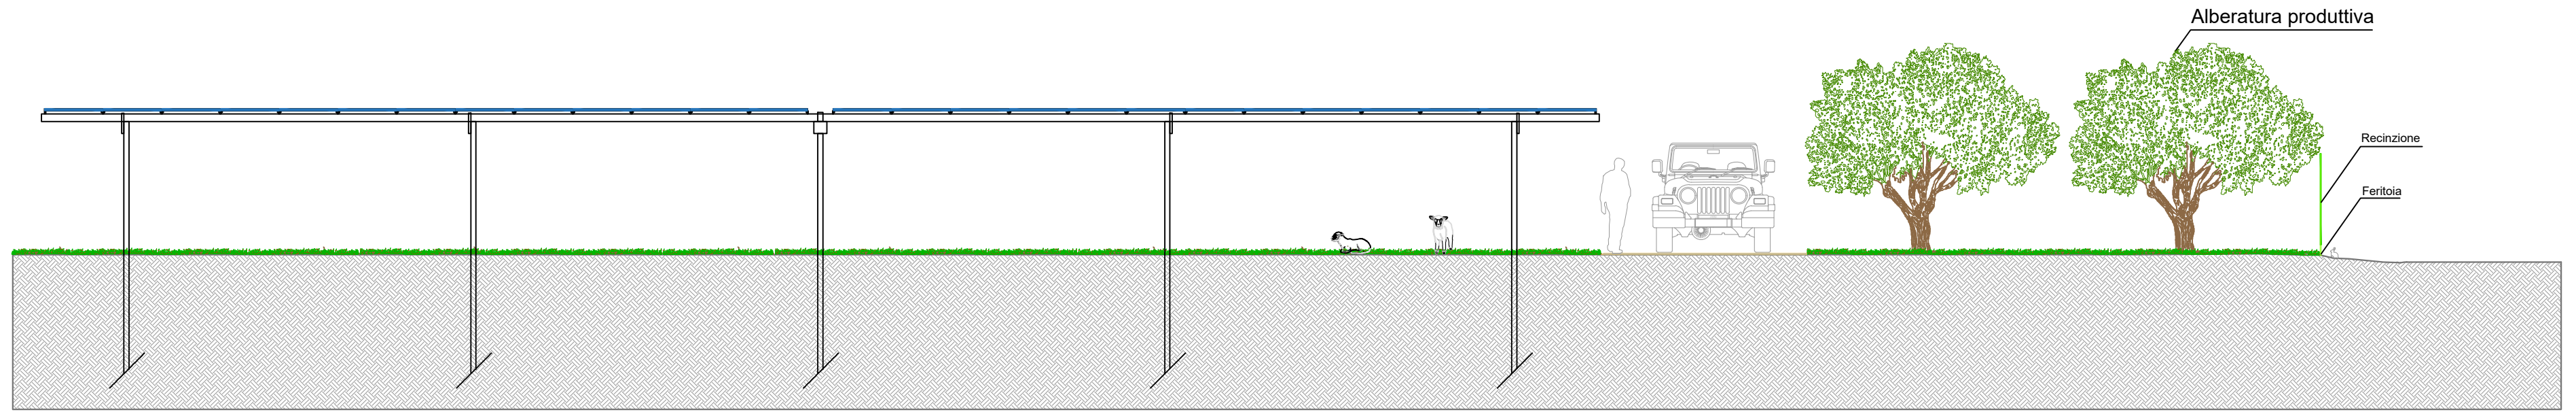


SEZIONE TIPO RECINZIONE\_ STRUTTURE TRACKER IN POSIZIONE DI RIPOSO

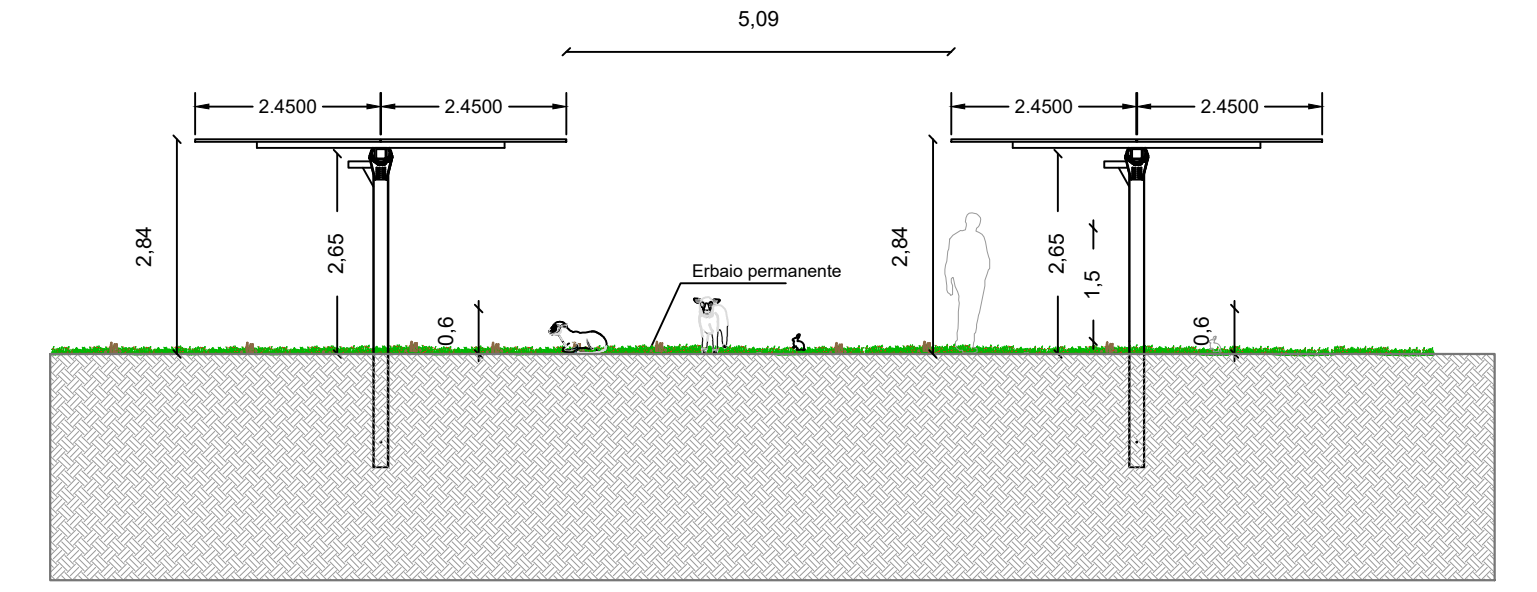


SPAZIO INTERFILE\_ POSIZIONE DI RIPOSO

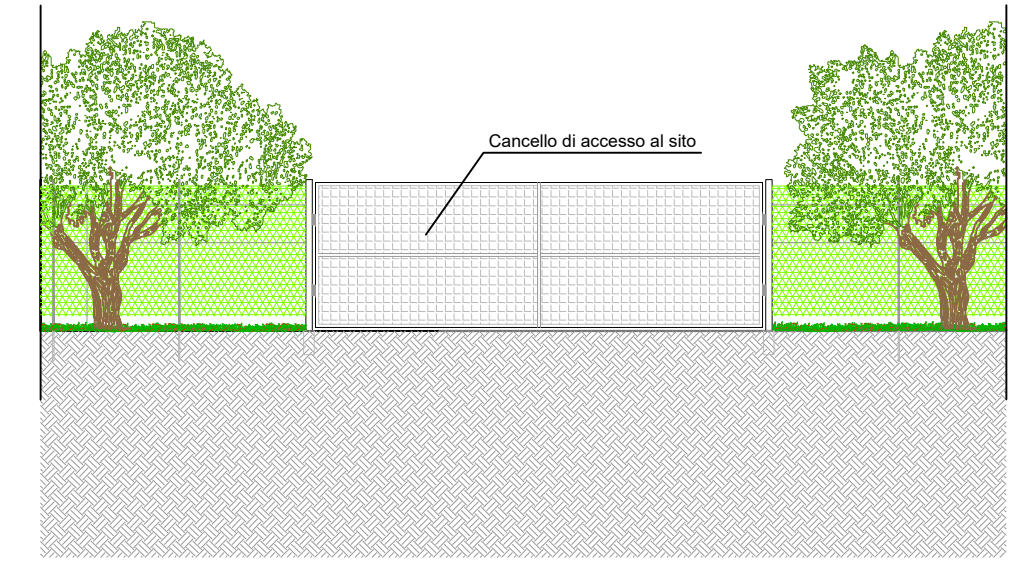


CANCELLO DI ACCESSO AL SITO

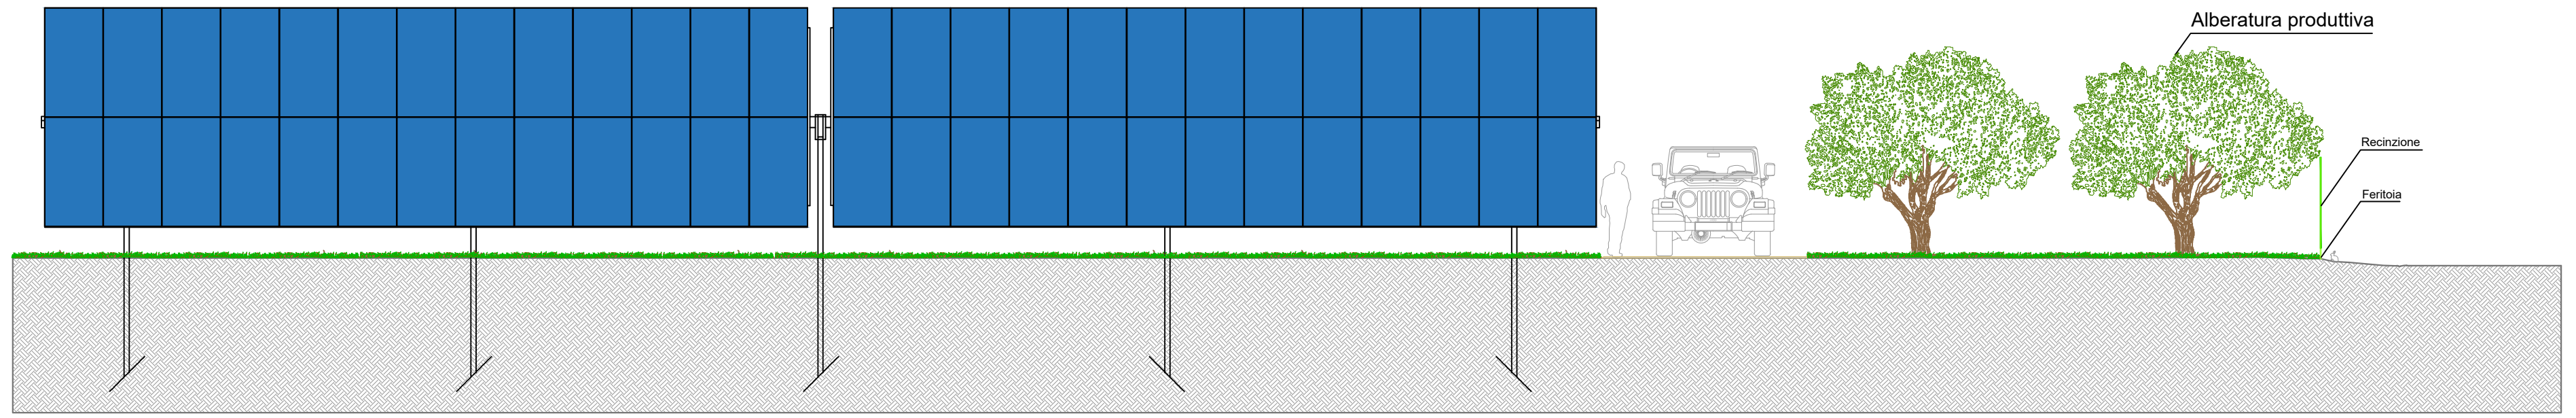

SEZIONE TIPO RECINZIONE\_ STRUTTURE TRACKER AD INCLINAZIONE MASSIMA DI ESERCIZIO

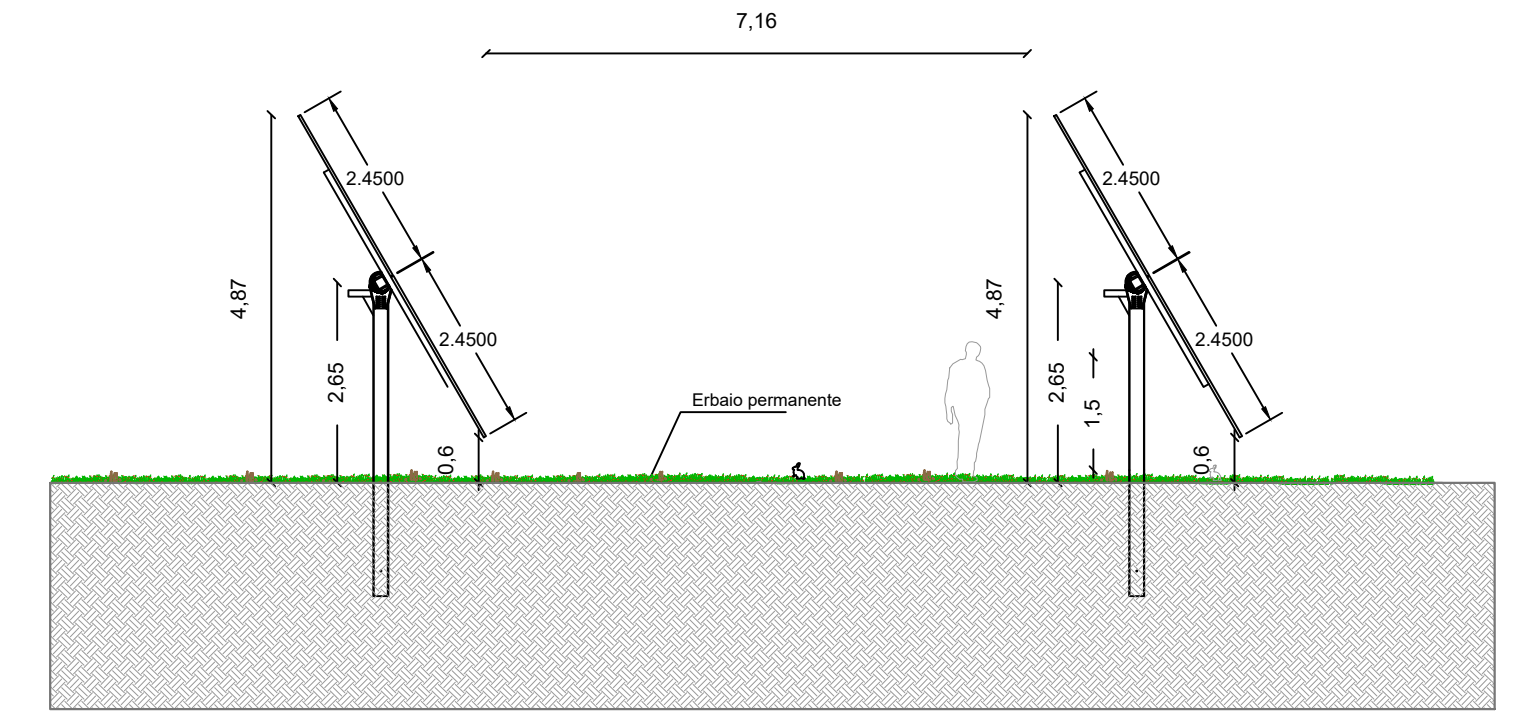

SPAZIO INTERFILE\_ INCLINAZIONE MASSIMA

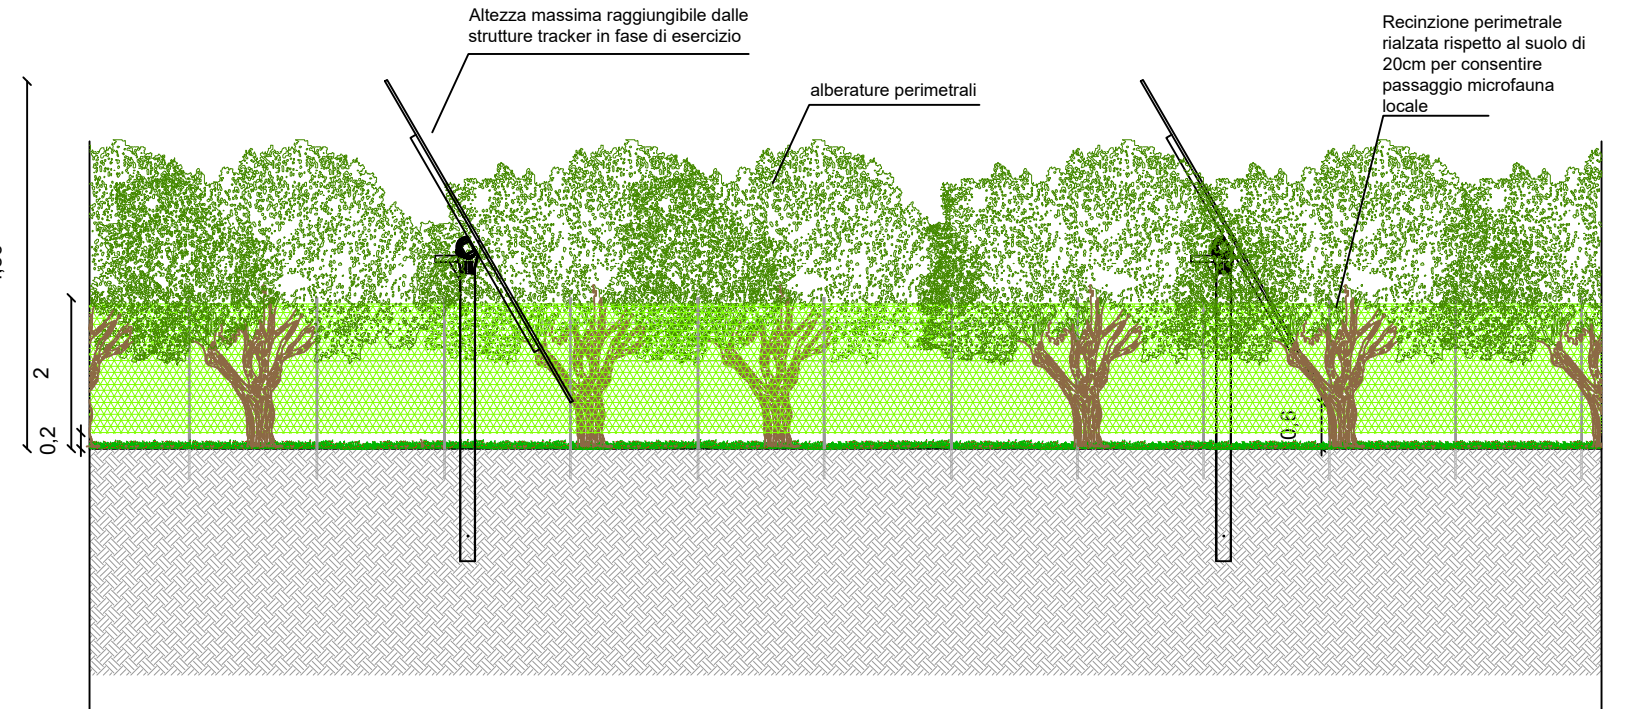

PARTICOLARE RECINZIONE\_ ESTERNO