

IL CONCEDENTE



IL CONCESSIONARIO



# AUTOSTRADA REGIONALE CISPADANA DAL CASELLO DI REGGIOLO-ROLO SULLA A22 AL CASELLO DI FERRARA SUD SULLA A13

CODICE C.U.P. E81B08000060009

## PROGETTO DEFINITIVO


### ASSE AUTOSTRADALE

IMPIANTI TECNICI

EDIFICI E BARRIERE DI ESAZIONE

SAN FELICE SUL PANARO-FINALE EMILIA

SCHEMA A BLOCCHI E FUNZIONALE IMPIANTO FOTOVOLTAICO CENTRO ASSISTENZA UTENTI

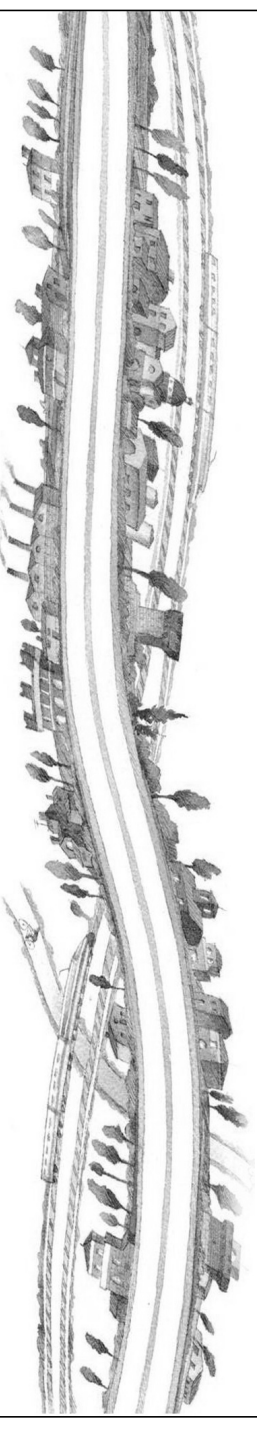

IL PROGETTISTA

Ing. Antonio De Fazio

Albo Ingegneri Prov. BO n° 3696/A


RESPONSABILE INTEGRAZIONE  
PRESTAZIONI SPECIALISTICHE

Ing. Emilio Salsi

Albo Ing. Reggio-Emilia n° 945

IL CONCESSIONARIO

**Autostrada Regionale  
Cispadana S.p.A.**  
IL PRESIDENTE  
**Giuseppe Petrucci**

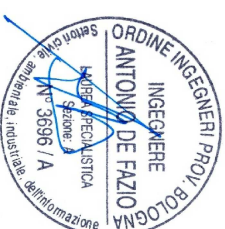

*Antonio De Fazio*

A

B

C


D

REV.	DATA	DESCRIZIONE	REDAZIONE	CONTROLLO	APPROVAZIONE
A	17.04.2012	EMISSIONE	FRASSINETTI	FAZIO	SALSI
G					
F					
E					
D					
C					
B					

IDENTIFICAZIONE ELABORATO	FASE	LOTTO	GRUPPO	CODICE OPERA MIS.	TRATTO OPERA	AMBITO	TIPO ELABORATO	PROGRESSIVO	REV.	DATA:
4563	P	D	0	S03	SFB03	0	IE	DK	28	A
SCALA: -										

DATA: **MAGGIO 2012**

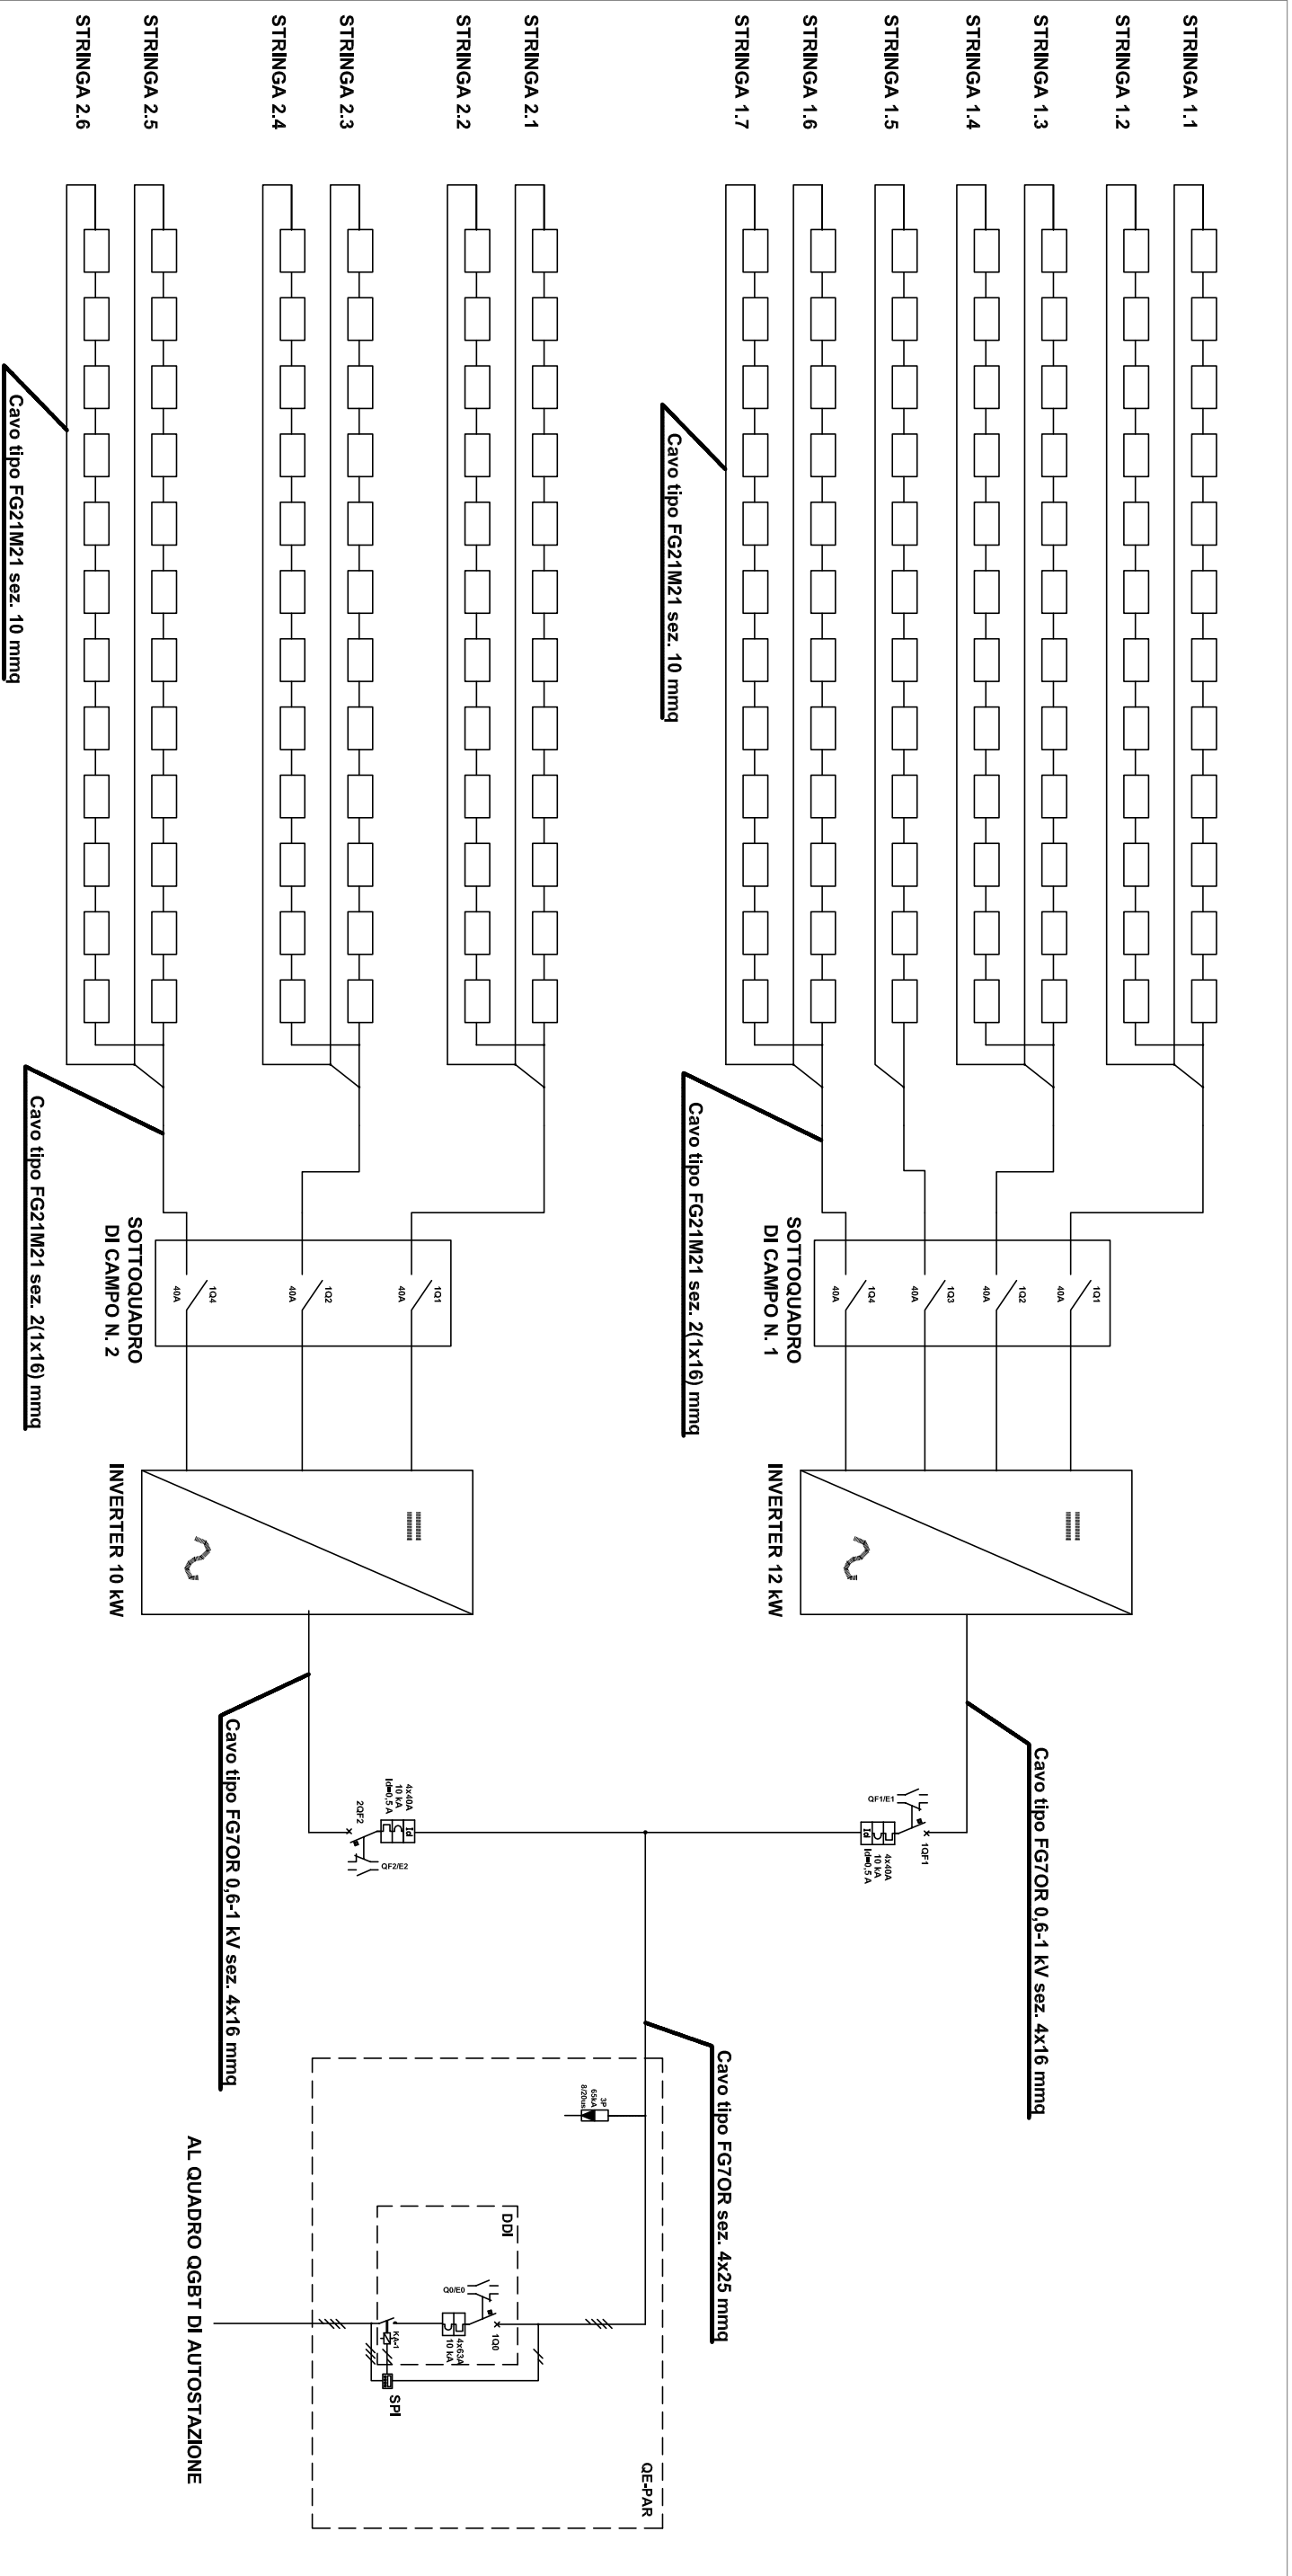

LEGENDA	
QE-PAR	Quadro di parallelo impianto fotovoltaico
SPI	Sistema di protezione di interfaccia
DDI	Dispositivo di interfaccia

**SCHEMA ELETTRICO**

Foglio: **2** Segue: **2**