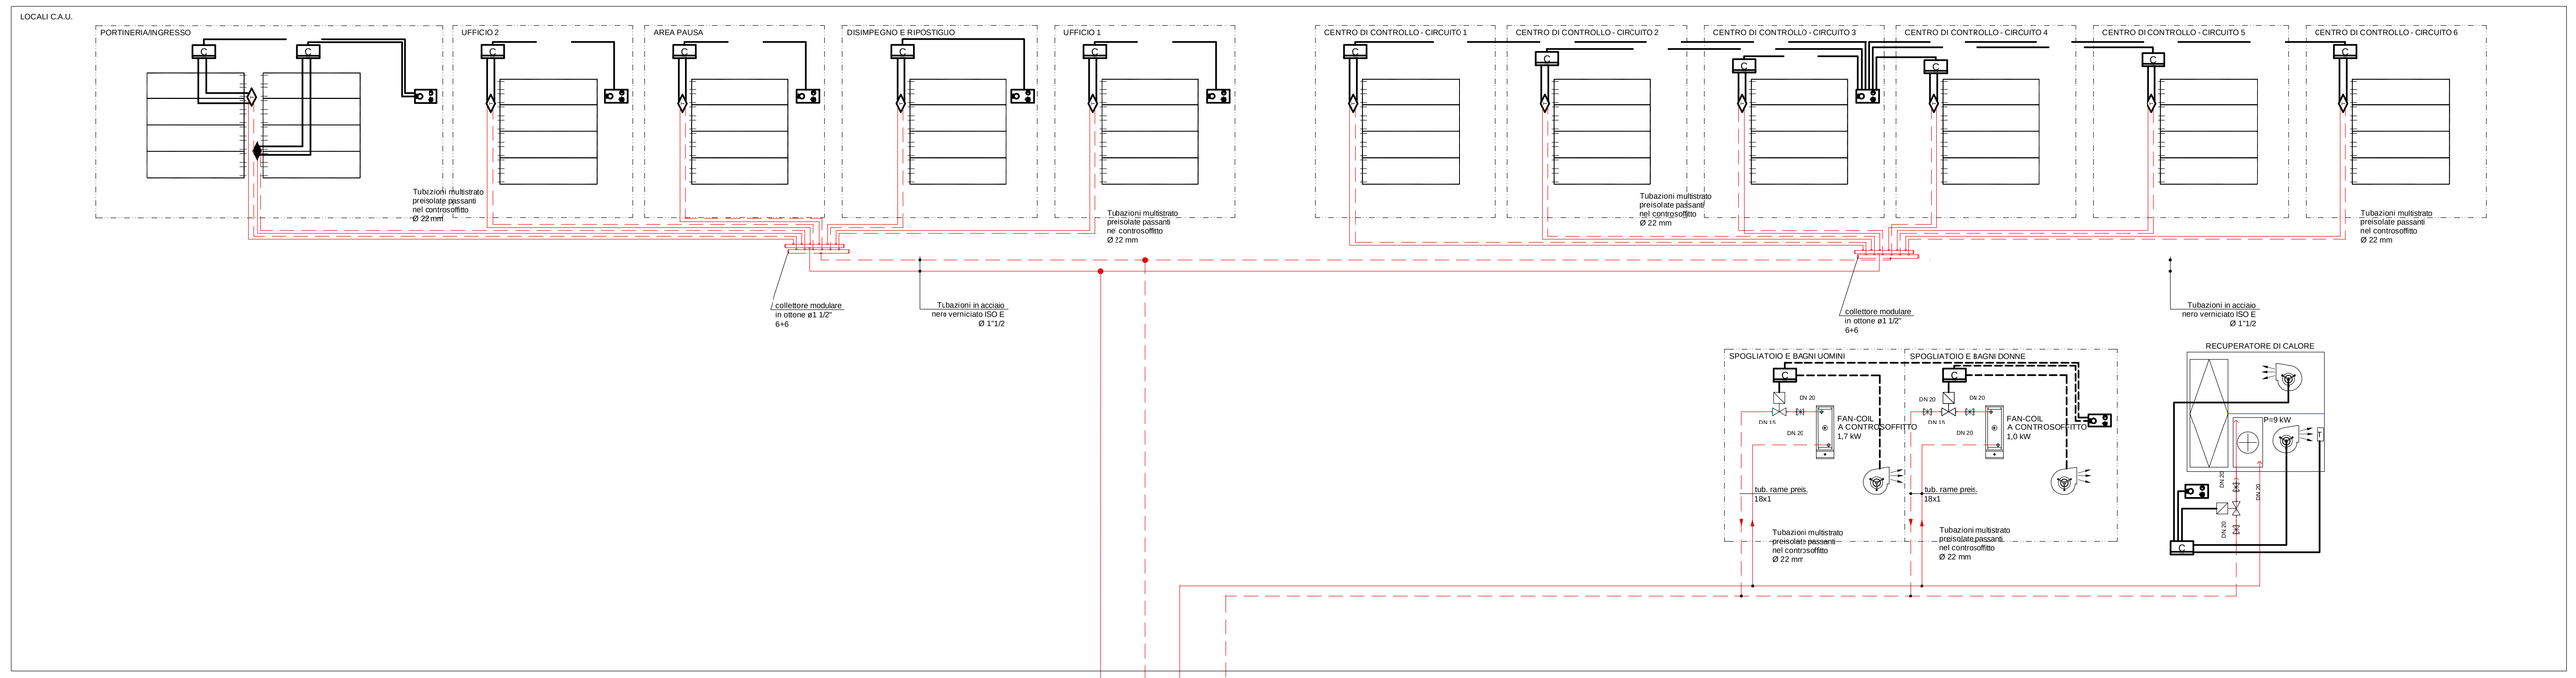

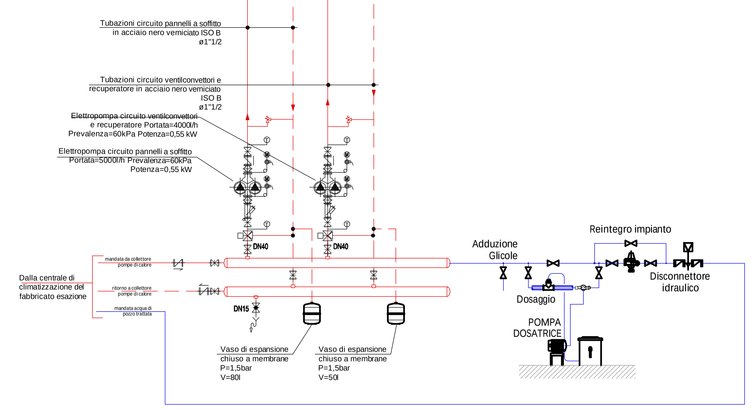

LEGENDA

- MANDATA ACQUA CALDA IN ACCIAIO NERO VERNICIATO
- RITORNO ACQUA CALDA IN ACCIAIO NERO VERNICIATO
- ACQUA FREDDA SANITARIA IN ACCIAIO ZINCATO
- ACQUA CALDA SANITARIA IN ACCIAIO ZINCATO
- CANALIZZAZIONE IN LAMIERA DI ACCIAIO COIBENTATO
- SERRANDA DI TARATURA CON SERVOCOMANDO DI EMERGENZA
- COLLETTORE DI DISTRIBUZIONE ACQUA CALDA/REFRIGERATA
- VALVOLA DI INTERCETTAZIONE
- VALVOLA DI TARATURA
- VALVOLA MOTORIZZATA A 3 VIE
- VALVOLA DI NON RITORNO
- SONDA DI TEMPERATURA
- SONDA DI TEMPERATURA LIMITE
- SONDA DI UMIDITA'
- PRESSOSTATO DIFFERENZIALE
- TERMOSTATO ANTIGELO
- TERMOSTATO DA TUBO
- MANOMETRO DA TUBO
- DISPOSITIVO CONTRO I COLPI D'ARIETE DA POSIZIONARE NEI PUNTI PIU' ALTI DEI
- DIFFUSORI CIRCOLARI DA CANALE
- PANNELLO DI CONTROLLO AMBIENTE A PARETE (UTA/Fan coil)
- CONTROLLORI SU QUADRO UTA/FAN COIL
- COLLEGAMENTI PANNELLO/CONTROLLORE
- COLLEGAMENTI CONTROLLORE/VALVOLE A 3 VIE
- COLLEGAMENTI CONTROLLORE/VENTILATORI
- COLLEGAMENTI SONDE/CONTROLLORE
- BUS DI COMUNICAZIONE
- COLLEGAMENTI PULSANTE EMERGENZA/CONTROLLORE
- PULSANTE DI EMERGENZA

IL CONCEDENTE: Regione Emilia-Romagna

IL CONCESSIONARIO: ARC Autostrada Regionale Cispadana

AUTOSTRADA REGIONALE CISPADANA
DAL CASELLO DI REGGIOLO-ROLO SULLA A22 AL CASELLO DI FERRARA SUD SULLA A13

CODICE C.U.P. : E81B08000060009

PROGETTO DEFINITIVO

ASSE AUTOSTRADALE
IMPIANTI TECNICI
EDIFICI E BARRIERE DI ESAZIONE
SAN FELICE SUL PANARO-FINALE EMILIA
SCHEMA FUNZIONALE IMPIANTO DI CLIMATIZZAZIONE CENTRO ASSISTENZA UTENTI

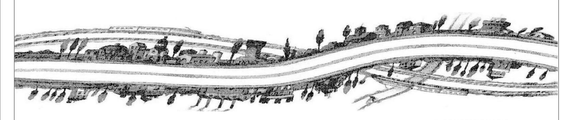

IL PROGETTISTA
Ing. Antonio De Fazio
Albo Ingegneri Milano N° 21.789/A

RESPONSABILE INTEGRAZIONE PRESTAZIONI SPECIALISTICHE
Ing. Emilio Salsi
Albo Ing. Reggio Emilia n° 945

IL CONCESSIONARIO
Autostrada Regionale Cispadana S.p.A.
L'AMMINISTRATORE
Giuliano Petrucci

REV.	DATA	DESCRIZIONE	REDAZIONE	CONTROLLO	APPROVAZIONE
G					
F					
E					
D					
C					
B					
A	17.04.2012	EMISSIONE	FRASSINETTI	DE FAZIO	SALSI

IDENTIFICAZIONE ELABORATO: N.B. PROG. 4565 | REF. PD | LOTT. 0 | SUPPO. S03 | CODC SPOA WD. SFB03 | TIPO SPOA 0 | ABBR. IM | TIPI ELABORATO DK | PROGR.DOC 02 | REV. A

DATA: MAGGIO 2012

SCALA: -

IL PRESENTE DISEGNO NON PUÒ ESSERE COPIATO, RIPRODOTTO O FORNITO A TERZI, IN TUTTO O IN PARTE, SENZA IL CONSENSO SCRITTO DEL CONCEDENTE. OGNI UTILIZZO NON AUTORIZZATO SARÀ PERSEGUITO A TERMINI DI LEGGE
THIS DOCUMENT MAY NOT BE COPIED, REPRODUCED OR FURNISHED TO THIRDS, IN TOTO O IN PART, WITHOUT THE WRITTEN CONSENT OF THE CONCEDENTE. ANY UTILIZED NOT AUTHORIZED WILL BE PROSECUTED BY LAW

Il disegno in scala 1:1 è stampato su foglio A1