PLANIMETRIA CENTRO ASSISTENZA UTENTI - PIANO TERRA - scala 1:50

PLANIMETRIA CENTRO ASSISTENZA UTENTI - PIANO TERRA - scala 1:50

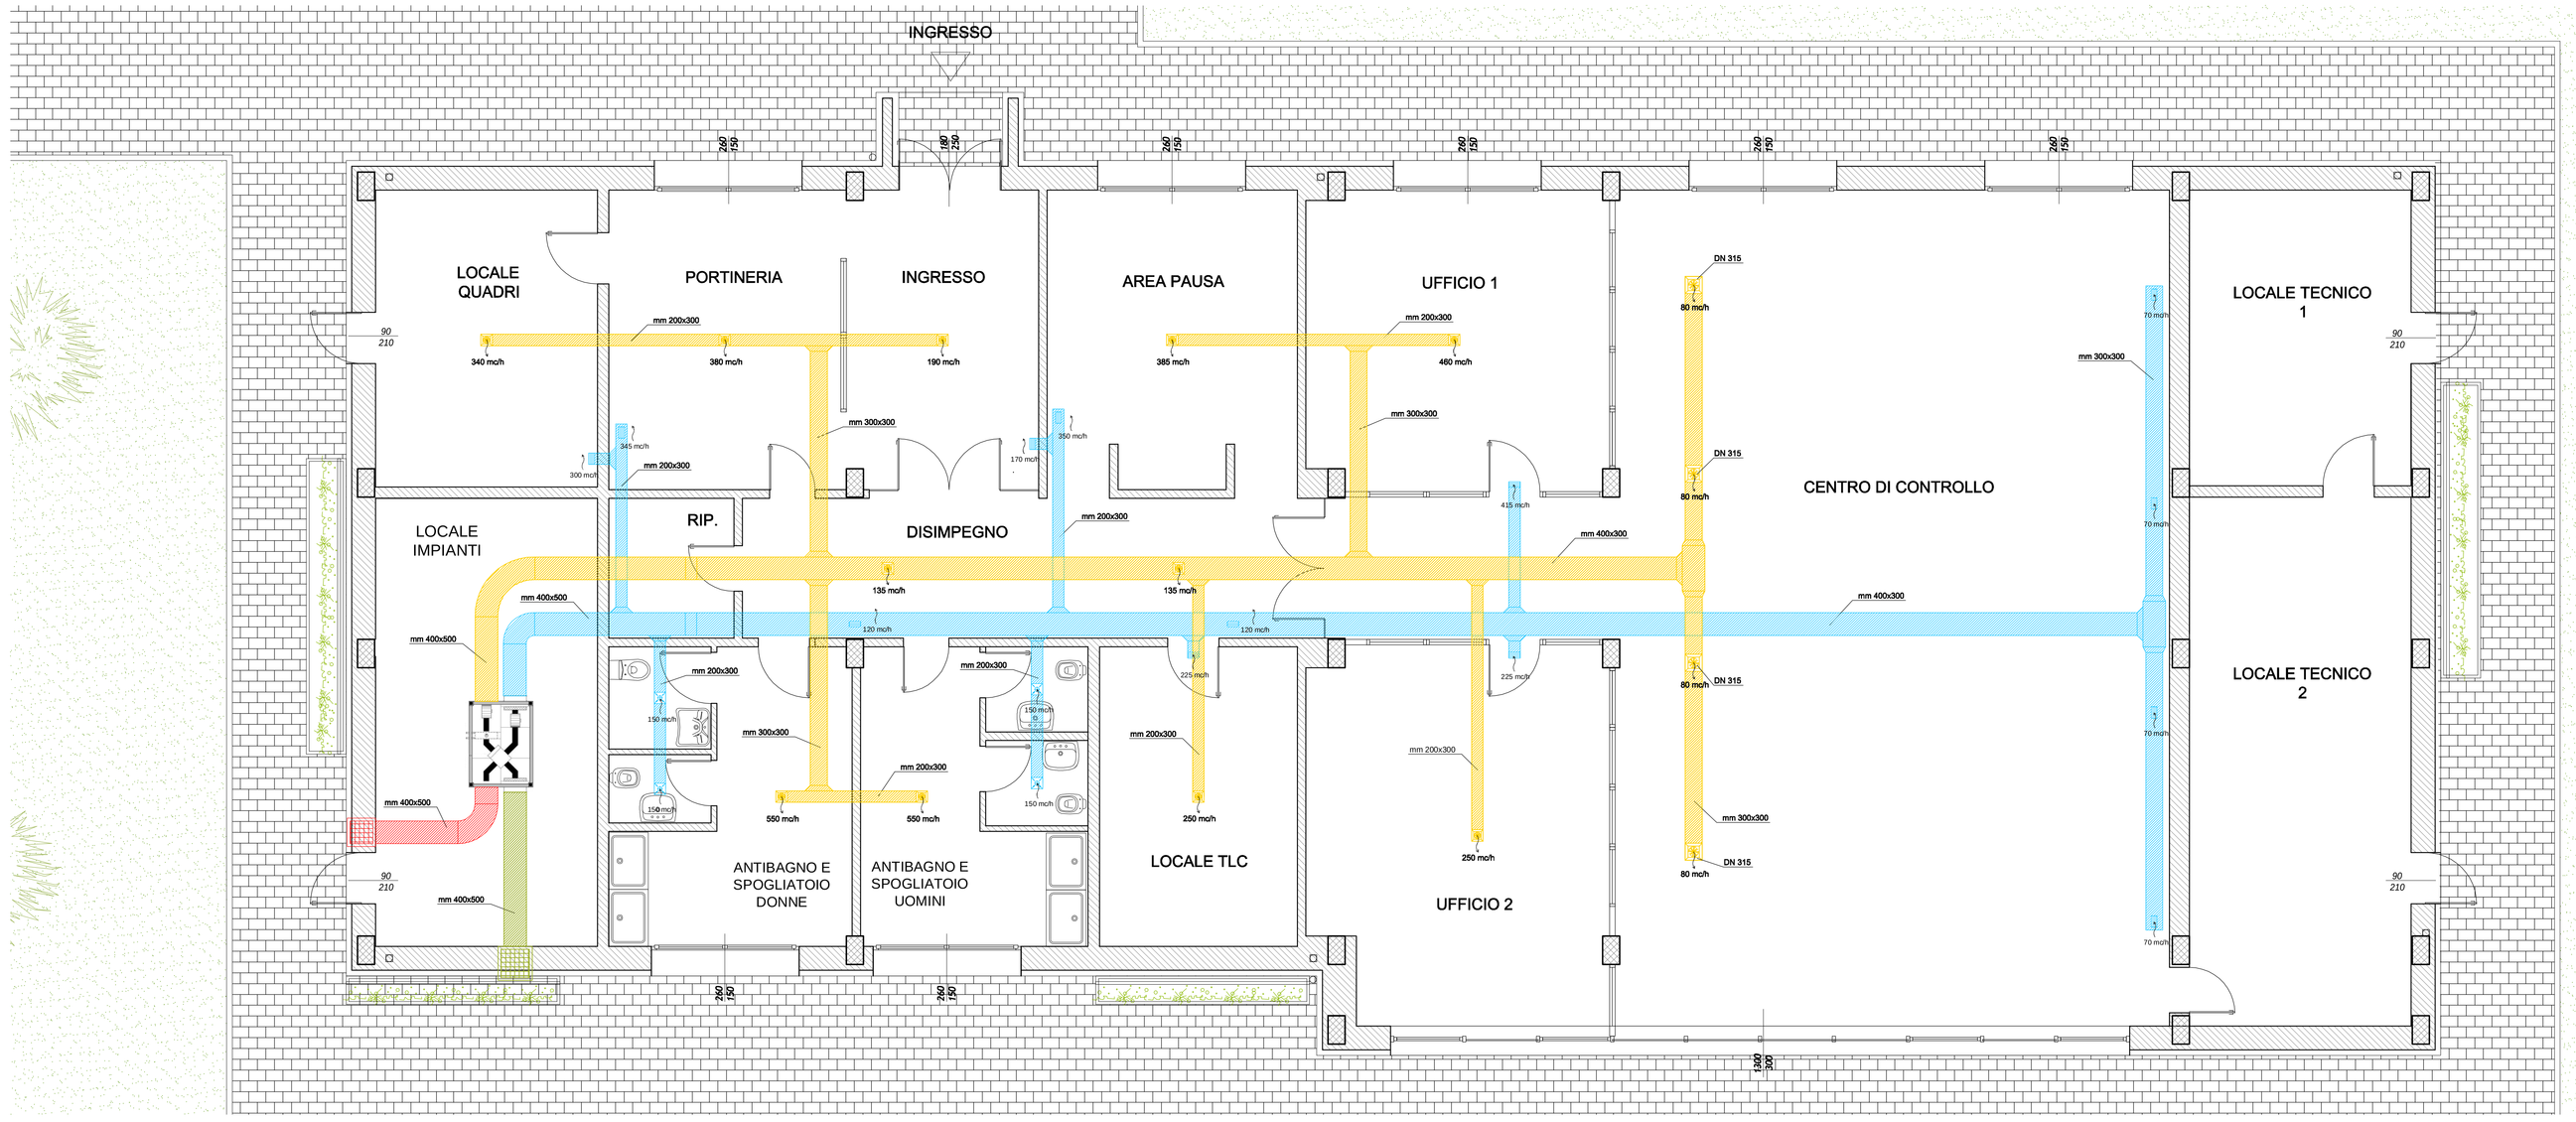

KEY-PLAN

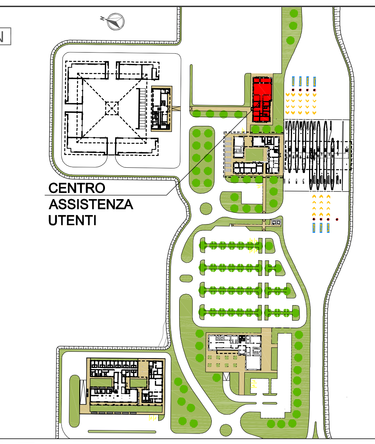

LEGENDA

21 mq — area coperta da soffitto radiante (indicativa)
dimensioni soffitto radiante

	Ventiloconvettore a mobiletto a doppia batteria a 3 ranghi+1 per impianto a 4 tubi, caratteristiche e grandezze come da tabelle
	Radiatore in acciaio a colonne di tipo tubolare completo di accessori e valvola termostatica
	Radiatore arredobagno in tubolare d'acciaio Dim. mm. 1807 x 550, formato da n°4 elementi x 915 W.
	Ventiloconvettore a parete Pot. resa Kw.1.6 in raffrescamento Pot. resa Kw. 2.0 in riscaldamento
	Collettori di tipo modulare per radiatori completi di valvole di intercettazione e valvole di sfiato.
	Tubazioni circuito caldo radiatori, prima del collettore in acciaio nero tipo Mannesmann, dopo il collettore in rame ricotto preisolato
	Tubazioni circuito caldo ventiloconvettori, prima del collettore in acciaio nero tipo Mannesmann, dopo il collettore in tubo multistrato preisolato

6 Elettropompa circuito pannelli a soffitto e recuperatori Portata=8000l/h Prevalenza=100kPa
7 Elettropompa circuito fan coil e recuperatore Portata=6000l/h Prevalenza=100kPa
15 Circuito pannelli a soffitto e recuperatori diam. 1"1/2 A - ISO B
16 Circuito fan coil e recuperatore diam. 1"1/2 A - ISO B
21 Condizionatore tipo CED kWf 7.5, portata 2200 mc/h, grandezza H1, dim. mm 650x650x1925
22 Condizionatore tipo CED kWf 26.0, portata 7160mc/h, grandezza H4, dim. mm 1320x860x1980

CANALI PER IL PASSAGGIO DELL'ARIA

Canale di aspirazione
Canale di mandata
Canale di ripresa
Canale di espulsione

COMPONENTISTICA PER LA DIFFUSIONE DELL'ARIA NEI VARI LOCALI

Griglia di aspirazione aria esterna dim. mm 600x600
Bocchette lineari di mandata ad alette fisse orizzontali mm 200x75
Diffusori circolari a coni fissi con serranda Ø 200
Griglia di ripresa con alette passo 25 mm dim. mm 200x100
Valvola di ventilazione dn 100
Griglia espulsione dim. mm 500x500

Recuperatore statico a flussi incrociati 950-1650 mc/h, rendimento 80 %, potenza elettrica 1.2 kW
Dimensioni
A = mm. 1500
B = mm. 1100
H = mm. 550
Peso 150 Kg.

IL CONCEDENTE
Regione Emilia-Romagna

IL CONCESSIONARIO
ARC AUTOSTRADA REGIONALE CISPADANA

AUTOSTRADA REGIONALE CISPADANA
DAL CASELLO DI REGGIOLO-ROLO SULLA A22 AL CASELLO DI FERRARA SUD SULLA A13

CODICE C.U.P. E81808000060009

PROGETTO DEFINITIVO

ASSE AUTOSTRADALE
IMPIANTI TECNICI
EDIFICI E BARRIERE DI ESAZIONE
SAN FELICE SUL PANARO-FINALE EMILIA
PLANIMETRIA IMPIANTO DI CLIMATIZZAZIONE CENTRO ASSISTENZA UTENTI

IL PROGETTISTA
Ing. Antonio Di Fazio
Albo Ingegneri Prov. BO n° 3696/A
INGEGNERE ANTONIO DI FAZIO Provincia di Bologna n° 3696 A

RESPONSABILE INTEGRAZIONE PRESTAZIONI SPECIALISTICHE
Ing. Emilio Salsi
Albo Ing. Reggio Emilia n° 945
INGEGNERE EMILIO SALSI REGGIO EMILIA

IL CONCESSIONARIO
Autostrada Regionale Cispadana S.p.A.
IL PRESIDENTE
(Giordano Pelloni)

REV	DATA	DESCRIZIONE	REDAZIONE	CONTROLLO	APPROVAZIONE
G					
F					
E					
D					
C					
B					
A	17.04.2012	EMISSIONE	FRASSINETI	DE FAZIO	SALSI

IDENTIFICAZIONE ELABORATO

NR. PROG.	DIS.	DIS.	CODIF.	CODIF. OPER. NR.	RAPP. OPER.	AMB.	PIV. E ARMAD.	PROGETTAZ.	EV.
4 5 6 6	P D	0	S 0 3	S F B 0 3	0	I M	P I	0 6	A

DATA MAGGIO 2012
SCALA 1:50

IL PRESENTE DISEGNO NON POTRA' ESSERE COPIATO, RIPRODOTTO O ALTRIMENTI PUBBLICATO, IN TUTTO O IN PARTE, SENZA IL CONSENSO SCRITTO DEL CONCEDENTE. OGNI UTILIZZO NON AUTORIZZATO SARA' PERSEGUITO A NORMA DI LEGGE
THIS DRAWING MAY NOT BE COPIED, REPRODUCED OR PUBLISHED, EITHER IN PART OR IN ITS ENTIRETY, WITHOUT THE WRITTEN PERMISSION OF ARCADIS CONSORTIUM. UNAUTHORIZED USE WILL BE PROSECUTED BY LAW.

scala di stampa 1:1