INQUADRAMENTO IMPIANTO su CTR scala 1:5000

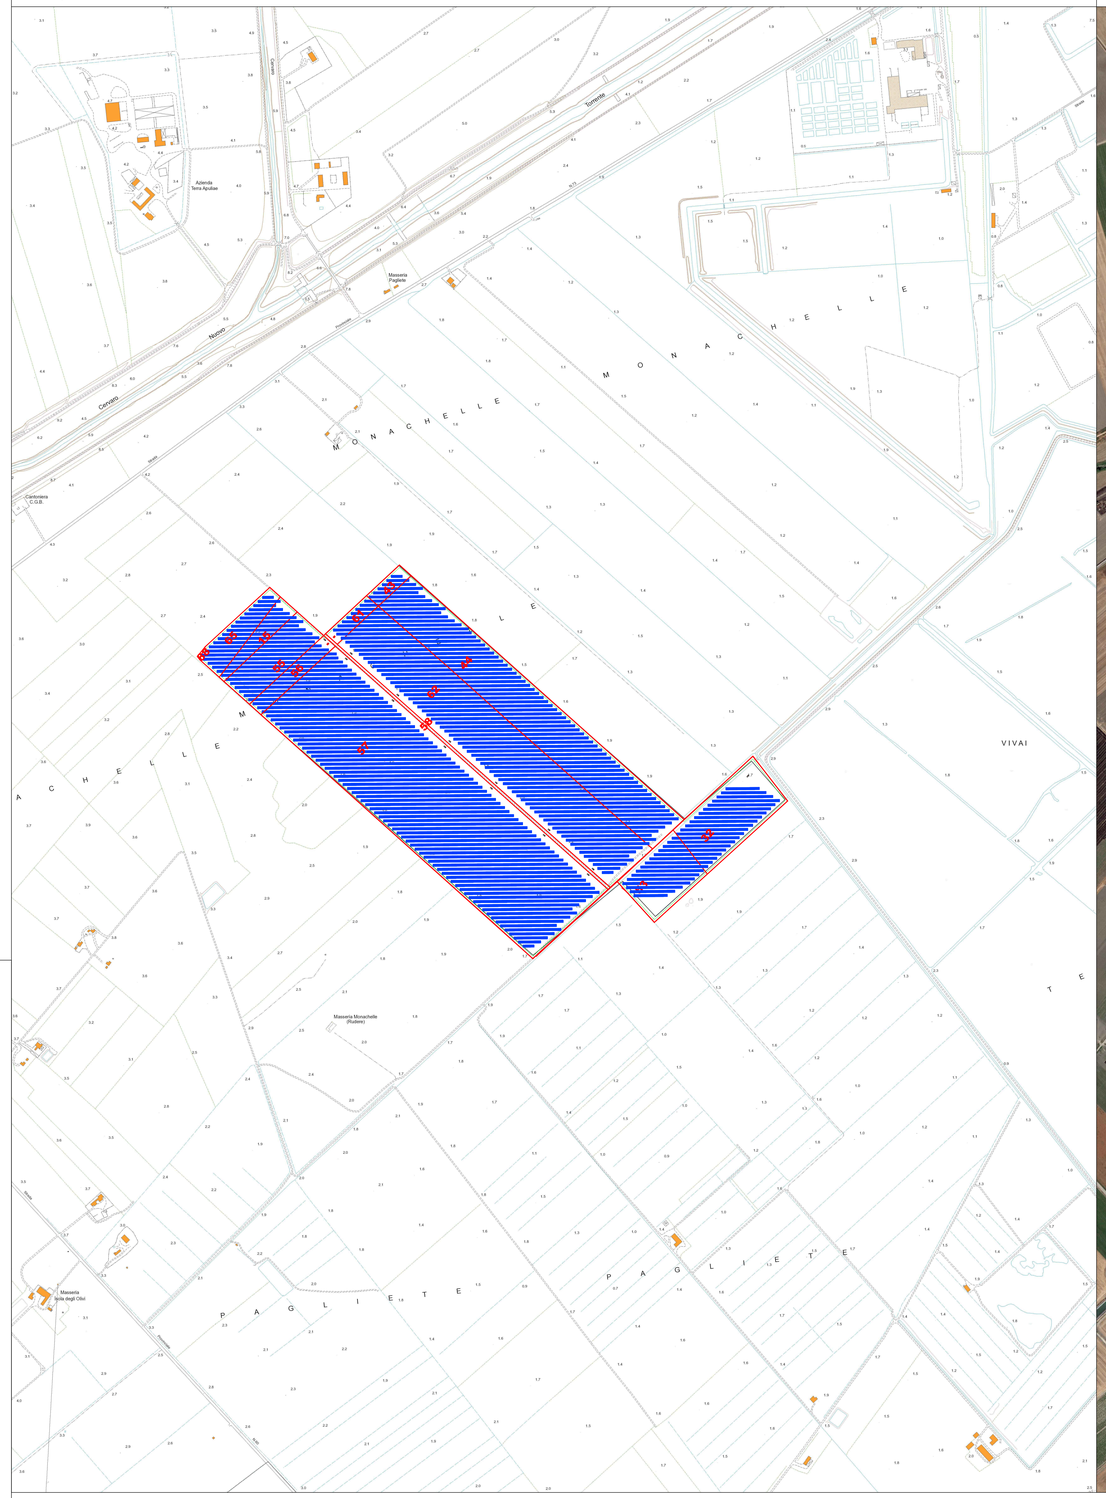

INQUADRAMENTO IMPIANTO su ORTOFOTO scala 1:5000

Comune di Foggia

REGIONE PUGLIA

Comune di Manfredonia (FG)

Proponente:

PARCO SOLARE MANFREDONIA SRL
Via Vittor Pisani, 20 - 20124 MILANO
P.Iva 11389800969
Pec: parcosolaremanfredonia@cert.studiopirola.com

Titolo del Progetto: Realizzazione di un Parco Fotovoltaico di potenza di picco 77 MWp in Loc.la Monachelle

Documento:		N° Documento:	
PROGETTO DEFINITIVO		44	
ID PROGETTO:	XK1J275	FORMATO:	841x1389

Elaborato:

Inquadramento cartografico impianto

FOGLIO:		SCALA:		Nome file:	XK1J275_44 Inquadramento cartografico impianto

Coordinamento Progetto:

EKOTEK srl
Via Santa Croce, 66
Enrico (BN) 72020
P.Iva 02413260747
Pec: ekotek@pec.it

Tecnici:
Arch. Alfredo Masillo
Geol. Giuseppe Masillo

ORDINE DEGLI ARCHITETTI PIANIFICATORI PAESAGGISTI E CONSERVATORI
ARCHITETTO Alfredo Masillo N° 1391 Sez. A

ORDINE DEI GEOLOGI PUGLIA
Geologo GIUSEPPE MASILLO

Rev:	Data Revisione	Descrizione Revisione	Redatto	Controllato	Approvato
00	Settembre 2021	PRIMA EMISSIONE	EKOTEK		WIRCON