PIANTA E PROSPETTI DEI LOCALI TECNICI DELLA CABINA PRIMARIA PRODUTTORE 30/150 kV

PIANTA LOCALI TECNICI Scala 1:100

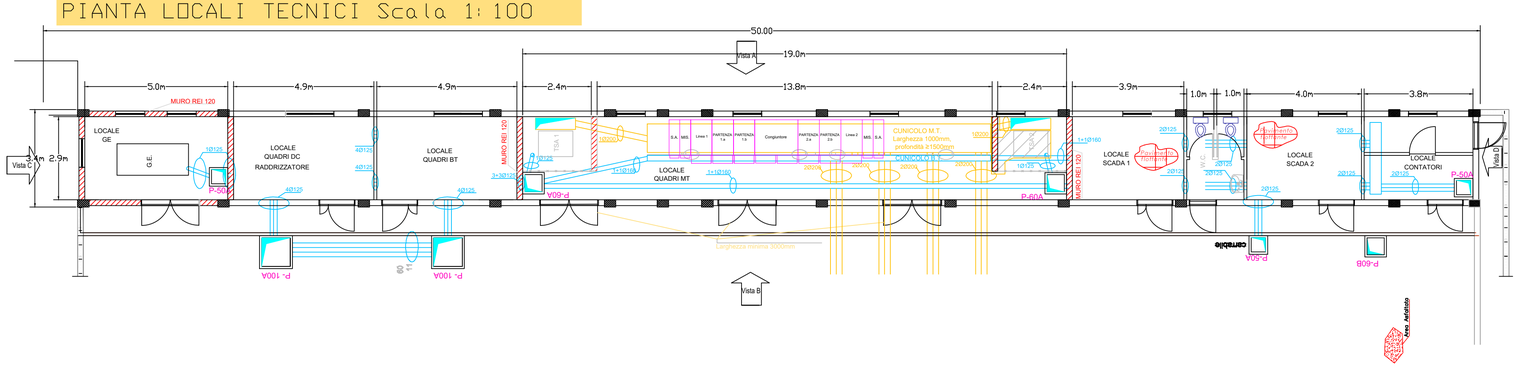

VISTA A Scala 1:100

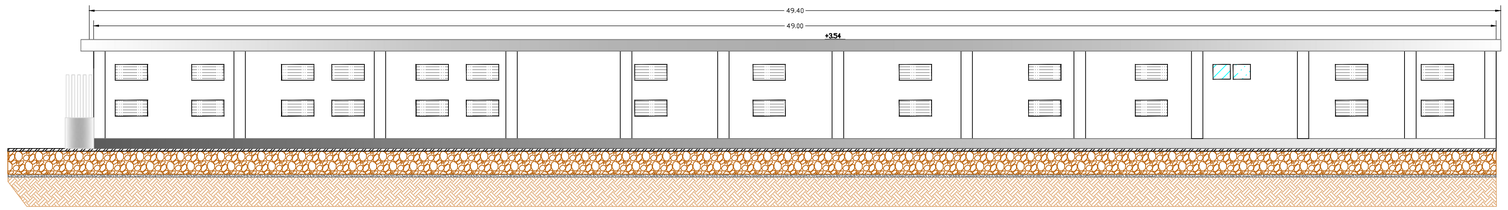

VISTA B Scala 1:100

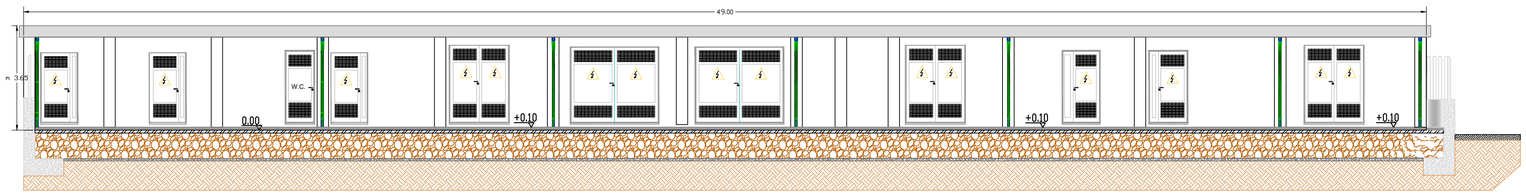

VISTA C Scala 1:50

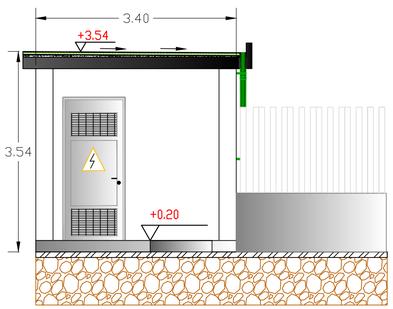

VISTA D Scala 1:50

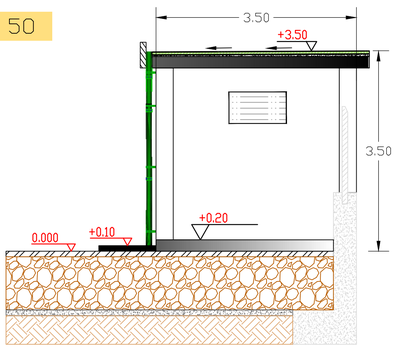

Planimetria chiave Cabina Primaria Produttore (scala 1:250)

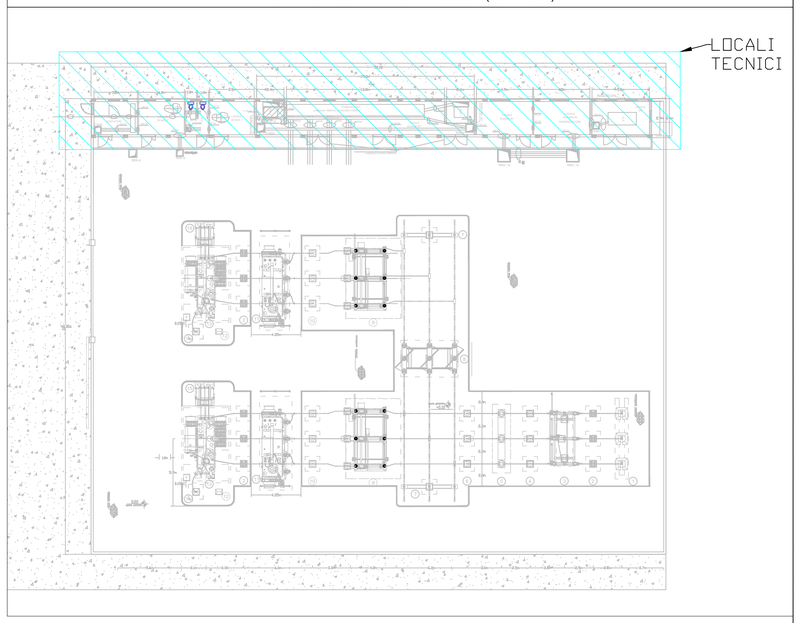

Comune di Foggia

REGIONE PUGLIA

Comune di Manfredonia (FG)

Proponente:

PARCO SOLARE MANFREDONIA SRL
Via Vittor Pisani, 20 - 20124 MILANO
P.Iva 11389800969
Pec: parcosolaremanfredonia@cert.studiopirola.com

Titolo del Progetto:
Realizzazione di un Parco Fotovoltaico di potenza di picco 77 MWp in Loc.tà Monachelle

Documento: **PROGETTO DEFINITIVO** | 69

ID PROGETTO: XK1J275 | FORMATO: A1

Elaborato:
PIANTA E PROSPETTI DEI LOCALI TECNICI DELLA SOTTOSTAZIONE PRODUTTORE

FOGLIO:	1	SCALA:	varie	Nome file:	XK1J275_69 Pianta e prospetti dei locali tecnici della sottostazione produttore

Coordinamento Progetto:

EKOTEK srls
Via Santa Croce, 66
Erchie (BR) 72020
P.Iva 02415290747
Pec: ekoteksrl@pec.it

Tecnici:
Arch. Alfredo Masillo
Ing. Antonio Mezzina
Geol. Giuseppe Masillo

MEZZINA ANTONIO
14.03.2022
12:26:46
GMT+01:00

STUDIO INGEGNERIA ELETTRICA
MEZZINA dott. ing. Antonio
Via T. Solis 128 | 71016 San Severo (FG)
Tel. 0882.228072 | Fax. 0882.1440
e-mail: info@studiomezzina.it

Rev:	Data Revisione	Descrizione Revisione	Redatto	Controllato	Approvato
00	Giugno 2021	PRIMA EMISSIONE	Ing. Merlino	Ing. Mezzina	WIRKON
01	Agosto 2021	Incremento potenza	Ing. Merlino	Ing. Mezzina	WIRKON
02	Ottobre 2021	Variazione elettrodotto dorsale	Ing. Merlino	Ing. Mezzina	WIRKON