
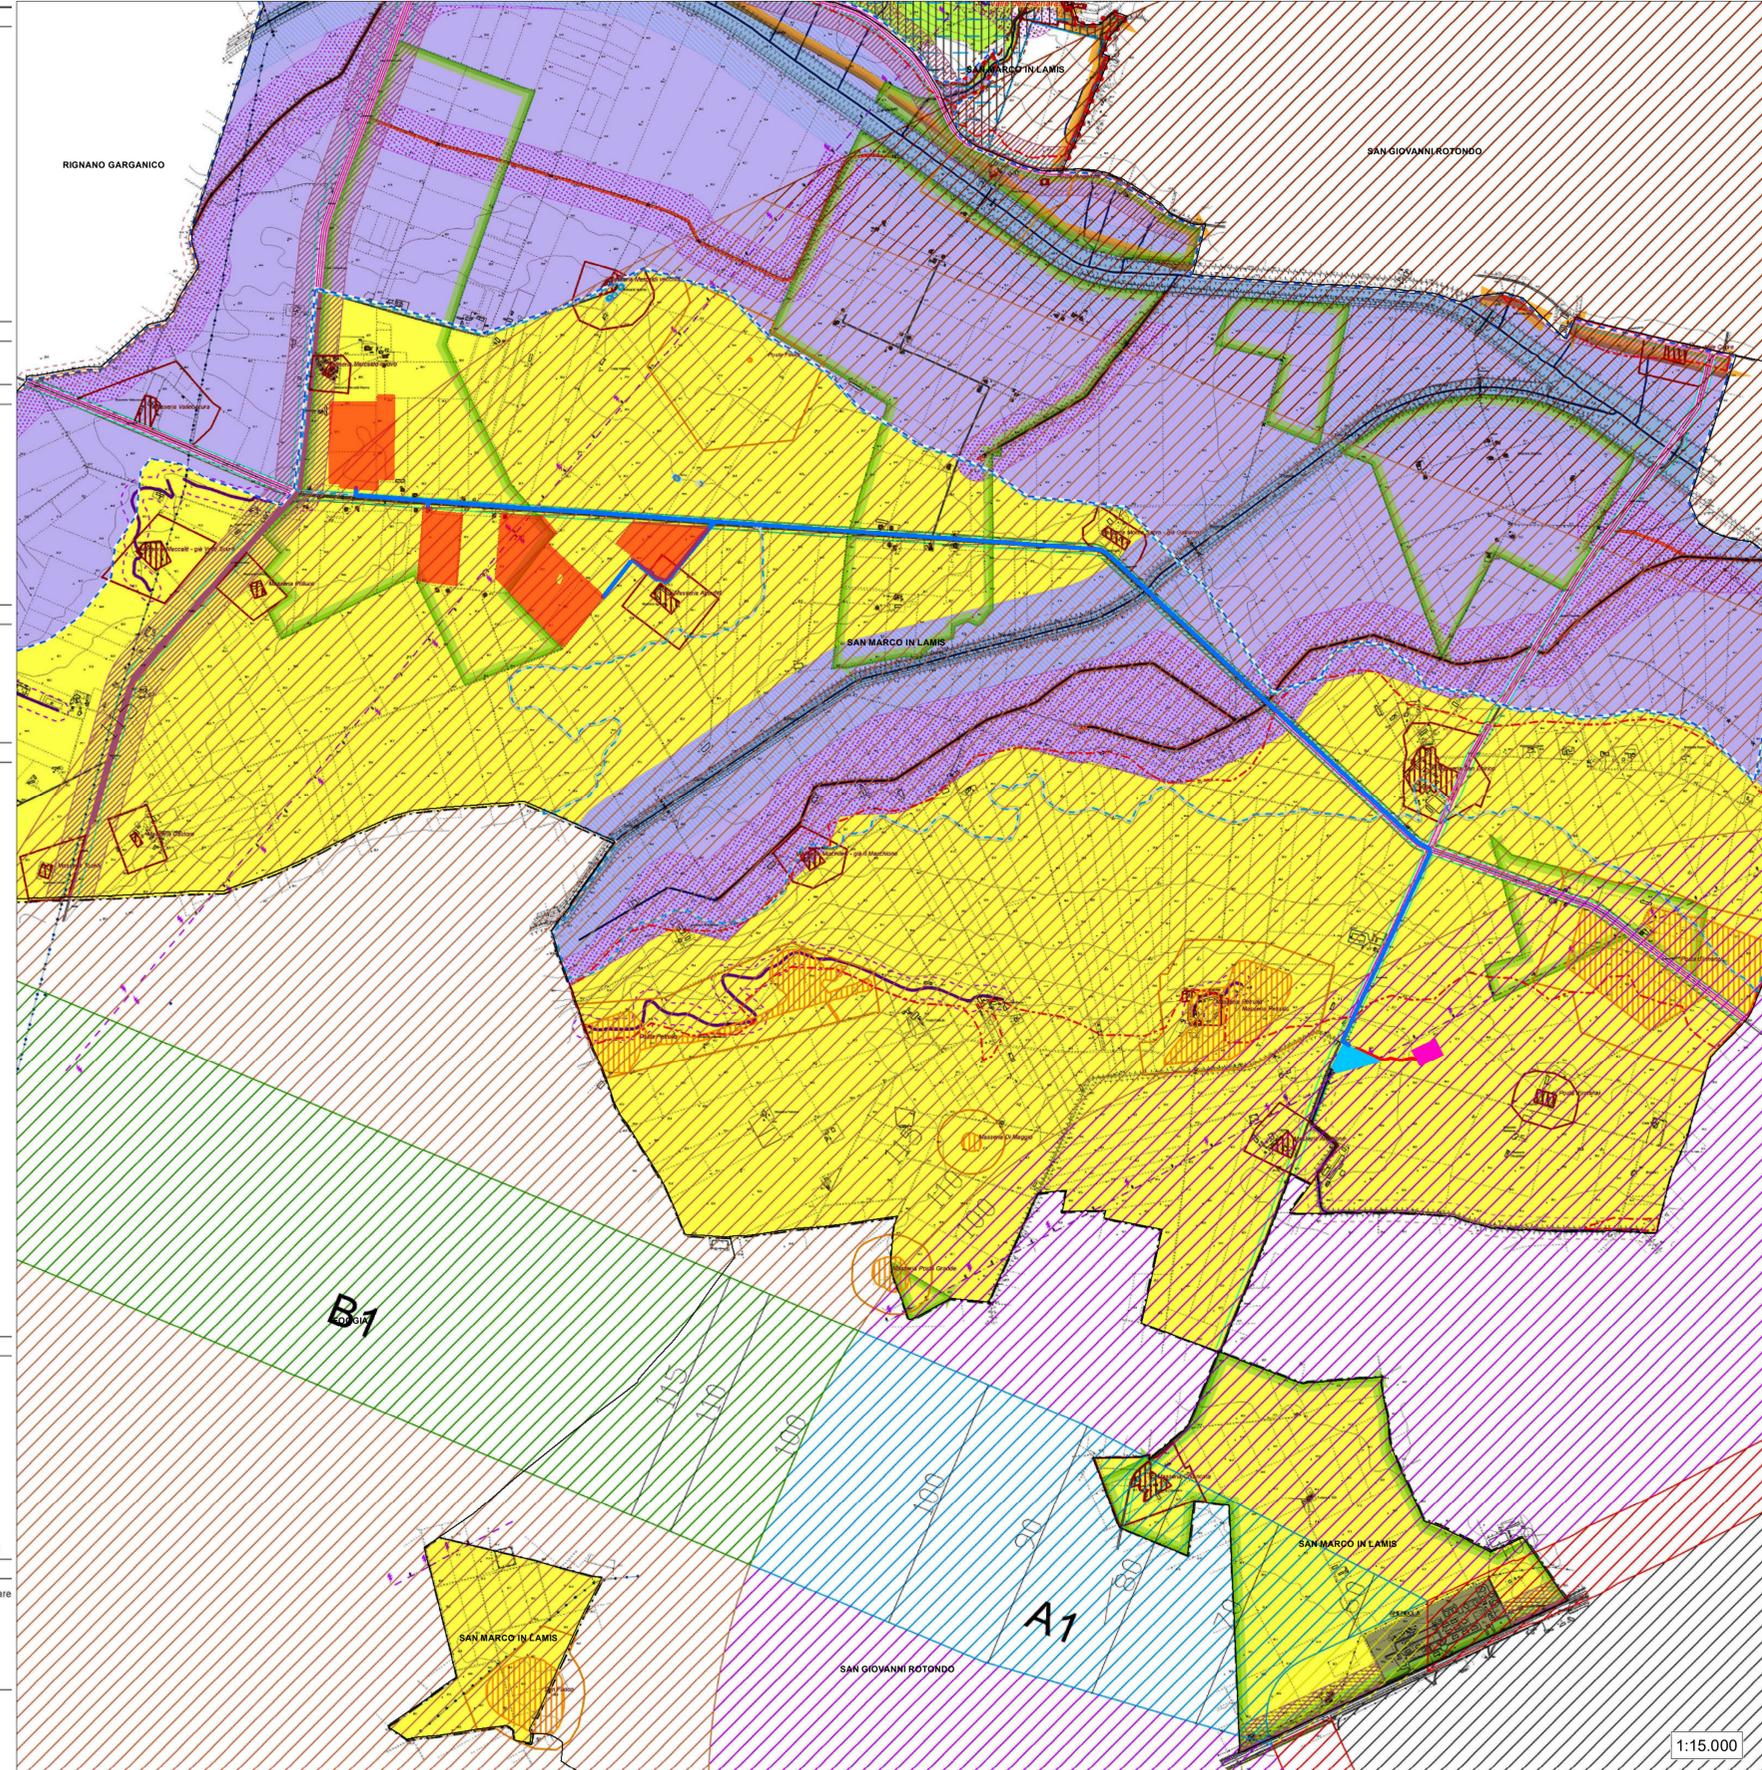


a prevalente valore paesaggistico - ambientale

- boschi
- boschi (area annessa)
- macchia
- macchia (area annessa)
- ulivi monumentali
- ulivi monumentali (area annessa)
- alberature stradali
- alberature stradali (area annessa)
- reticolo idrografico
- versanti
- grotte
- inghiottitoi e vore
- grotte, inghiottitoi e vore (area annessa)
- doline
- campi di doline (area di pertinenza e area annessa)
- doline isolate (area annessa)
- pulje
- fiumi torrenti e corsi d'acqua ex art 142 D.Lgs 42/04
- fiumi torrenti e corsi d'acqua (area annessa) ex art 142 D.Lgs 42/04
- lame o valloni
- corsi d'acqua, lame o valloni (area annessa)
- canali di bonifica
- cigli
- cigli (area annessa)
- ripe
- ripe (area annessa)
- orli
- orli (area annessa)
- conche
- SIC (siti d'interesse comunitario)
- ZPS (zone di protezione speciale)
- Parco nazionale zona 1
- Parco nazionale zona 2
- Parco Naturale Attrezzato
- PAI pericolosità idraulica (vedi elaborato A.2.5.8 carta della pericolosità geomorfologica e NTA del PAI)
- PAI pericolosità geomorfologica (vedi elaborato A.2.5.8 carta della pericolosità geomorfologica e NTA del PAI)
- PAI rischio
- PTA zone di protezione speciale idrogeologica "A"
- PTA aree vulnerabili da contaminazione salina

a prevalente valore storico-culturale

- vincolo architettonico
- vincolo architettonico (area annessa)
- segnalazioni architettoniche
- segnalazioni architettoniche (area annessa)
- segnalazioni archeologiche
- segnalazioni archeologiche (area annessa)
- tratto vecchia strada San Marco in Lamis - Foggia
- tratturi
- tratturi e vecchia strada per Foggia (area annessa)
- punti panoramici
- strade paesaggistiche
- strade panoramiche
- Ulteriori Beni Diffusi**
- casini e altri manufatti storici
- pagghiari
- piscine
- muri a secco o maciere (area del bene)
- unità strutturali del paesaggio**
- uliveti del Calderoso
- pascoli e prati alberati
- infrastrutture esistenti**
- similari
- fascia di rispetto cimiteriale
- ferrovie
- fascia di rispetto ferroviario
- viabilità esistente
- fasce di rispetto stradale
- acquedotto
- linea elettrica aerea nuda
- impianti acquedotto
- cabine enel
- depuratore
- infrastrutture di progetto**
- viabilità principale di nuovo impianto
- viabilità secondaria di nuovo impianto
- raccordi stradali
- ambito polo di scambio stazione pullman
- passeggiate Storico Ambientali
- passeggiate Storico Ambientali (area annessa)
- percorso ciclo-pedonale su strada paesaggistica
- esistenti**
- Art. 21/S Contesto urbano consolidato del Nucleo originario del Centro Antico
- Art. 22/S Contesto urbano consolidato della prima espansione storica impianto fuoforme
- Art. 23/S Contesto urbano consolidato della seconda espansione storica
- Art. 24/S Contesto urbano consolidato ad alta densità organizzato per isolati
- Art. 25/S Contesti consolidati e da consolidare con edilizia indipendente dagli isolati
- Art. 25/S Comparti ex art. 15 della L.R.6-66/79
- Art. 26/S Contesti urbani da consolidare in base agli Strumenti Urbanistici Esecutivi vigenti
- Art. 26/S Perimetri Strumenti Urbanistici Esecutivi in attuazione
- Art. 27/S Contesti consolidati per attività
- Art. 28/S Contesti consolidati per attività e residenze turistiche
- Art. 29/S Contesti da consolidare per attività
- Art. 30/S Contesti per attività e residenze turistiche da consolidare in base agli S.U.E. vigenti
- Art. 31/S Contesti urbani consolidati per Verde e Servizi pubblici a standard di quartiere
- scuole dell'obbligo
- attrezzature civili e religiose
- verde pubblico attrezzato
- parcheggi pubblici
- Art. 32/S Contesti urbani consolidati per servizi pubblici a standard urbani
- scuole superiori
- ospedale e attrezzature sanitarie
- parco urbano
- sede municipale
- Art. 33/S Contesti urbani consolidati per altri servizi pubblici e privati, non computabili come standard residenziali
- attrezzature sicurezza e ordine pubblico
- attrezzature culturali e socio-assistenziali
- attrezzature per lo spettacolo sportivo
- Art. 34/S Contesto consolidato con vincolo militare (Villaggio Amendola)
- della trasformazione**
- Art. 35/S Contesti urbani residenziali integrati di nuovo impianto
- Art. 35/S Fascia di rispetto dolina in contesto R3
- Art. 36/S Contesti urbani di nuovi impianti per attività
- Art. 37/S Contesto per attività turistiche di nuovo impianto
- Art. 38/S Contesti periferici e marginali da ristrutturare e riqualificare
- perimetro RU2 via San severo
- Art. 39/S Contesto per servizi pubblici e privati non computabili come standard
- Art. 40/S Contesti per servizi pubblici di nuovo impianto
- Art. 41/S Contesti per verde attrezzato di rispetto stradale
- Art. 42/S Contesti per verde e servizi pubblici a standard urbano
- aree da acquisire mediante cessione di diritti edificatori in altri contesti
- rurali**
- Art. 45/S Contesto a prevalente funzione agricola da tutelare e rafforzare
- Art. 46/S Contesto a prevalente valore ambientale e paesaggistico
- Art. 47/S Contesto del Corridoio ecologico del Candelaro
- Art. 48/S Contesto rurale multifunzionale periurbano da riqualificare e valorizzare (Sambuchello)
- Art. 49/S Contesto rurale periurbano da tutelare e valorizzare come Parco Agricolo Urbano
- via sacra longobardorum
- Ulteriori aree soggette a potenziale rischio idraulico (PTCP)
- Aree degli insediamenti abitativi derivanti dalle Bonifiche e dalla Riforma Agraria (PTCP) e case coloniche
- confine comunale

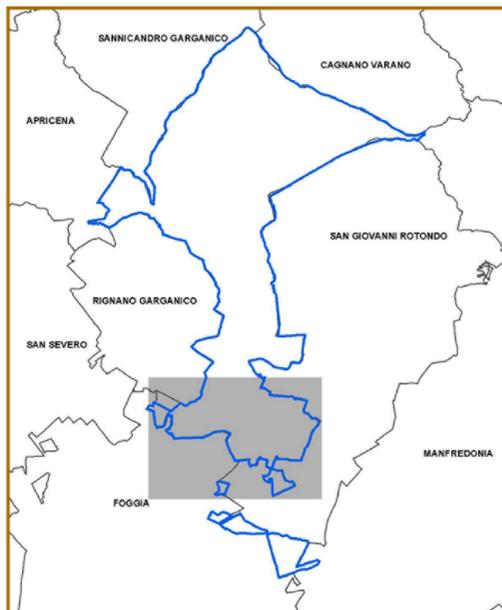

- STRACIO CARTA P.A.I. AdB Puglia**
- Impianto_FV_San_Marco
 - Elettrodotto_MT
 - Stazione_di_Utenza
 - Elettrodotto_AT
 - Stazione_Elettrica_Innanzi
 - LIMITI AMMINISTRATIVI



SISTEMA CARTESIANO DI RIFERIMENTO: WGS 84 UTM 33 N

COMUNE DI SAN MARCO IN LAMIS

REGIONE PUGLIA

PROGETTO RELATIVO ALLA COSTRUZIONE ED ESERCIZIO DI UN IMPIANTO AGROVOLTAICO DI POTENZA PARI A 20 MW_p E RELATIVO COLLEGAMENTO ALLA RETE ELETTRICA - IMPIANTO "SAN MARCO" UBICATO IN AGRO DEL COMUNE DI SAN MARCO IN LAMIS (FG)

ELABORATO:
STUDIO D'INSERIMENTO URBANISTICO

IDENTIFICAZIONE ELABORATO							
Livello Prog.	Codice Rintracciabilità	Tipo Doc.	Sec. Elaborato	N° Foglio	Tot. Fogli	N° Elaboro	DATA
DEF	202001313	EG	05	---	---	EG_05.07	Agosto 2021
REVISIONI							
REV	DATA	DESCRIZIONE	ESEGUITO	VERIFICATO	APPROVATO		

PROGETTAZIONE

MAYA
MAYA ENGINEERING SRLS
C.F. 01440000724
Dot. Ing. Vito Calio
70017 Foggiano (BA)
4, Via San Giacomo
70017 Foggiano (BA)
M. +39 081 4819015
E. v.calio@maya-eng.com
PEC: vito.calio@ingpec.eu

TECNICO SPECIALISTA

MAYA ENGINEERING SRLS
4, Via San Giacomo
70017 Foggiano (BA)
M. +39 081 4819015
E. v.calio@maya-eng.com
PEC: vito.calio@ingpec.eu

Dot. Ing. Vito Calio
4, Via San Giacomo
70017 Foggiano (BA)
M. +39 081 4819015
E. v.calio@maya-eng.com
PEC: vito.calio@ingpec.eu

SPAZIO RISERVATO AGLI ENTI

RICHIEDENTE
AMBRA SOLARE 11 Srl
Via Tenere, 41
00187 - Rome (RM)
P.IVA 15946131008