


PROSPETTO LATERALE TRACKER - SF7 BI FACIAL

Scala 1:50

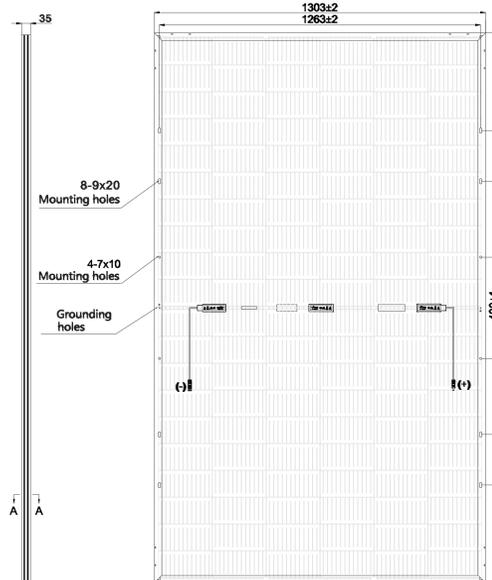






Scala 1:20

PROSPETTO LATERALE TRACKER CON INCLINAZIONE MODULI - SF7 BI FACIAL

Scala 1:20

DISTANZA INTERASSE TRACKER


10 000

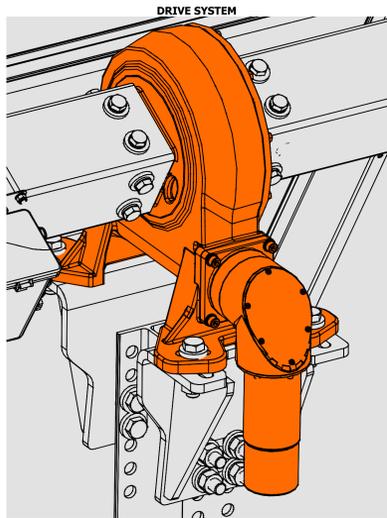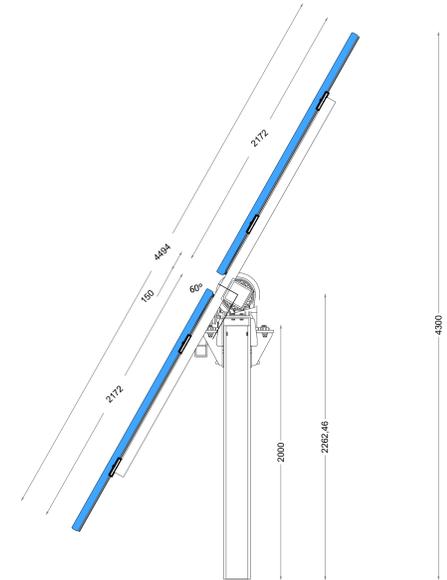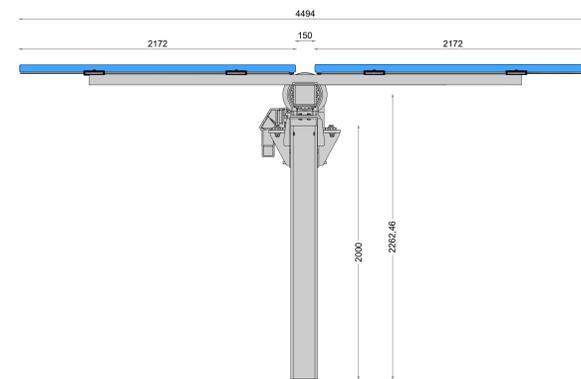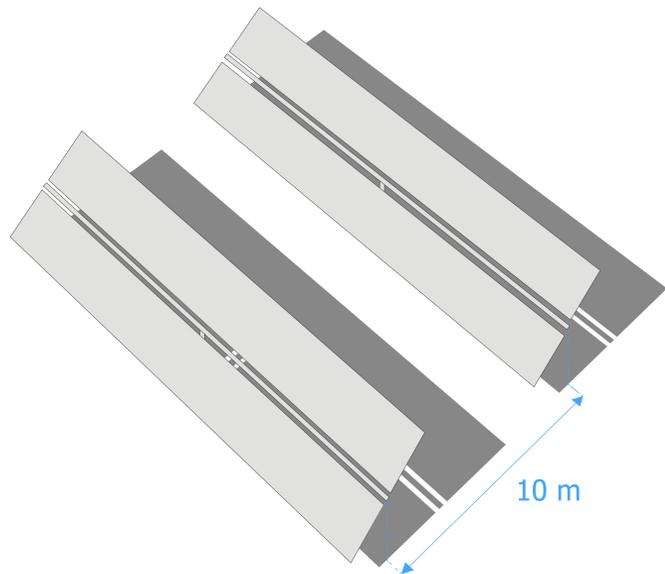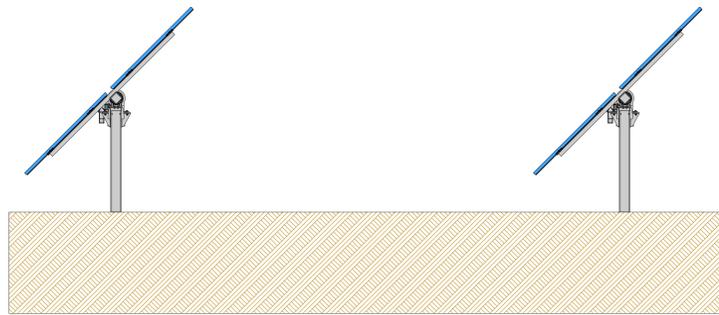


DRIVE SYSTEM



TRACKER CONTROLLER

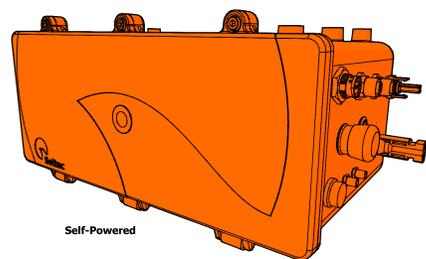


Self-Powered

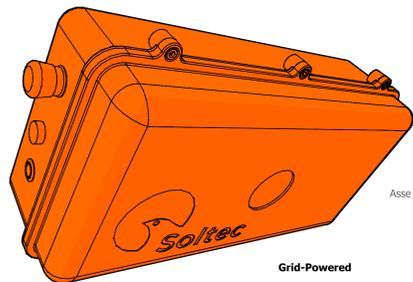

Grid-Powered


PARTICOLARE DRIVE SYSTEM

Asse di rotazione ±4°

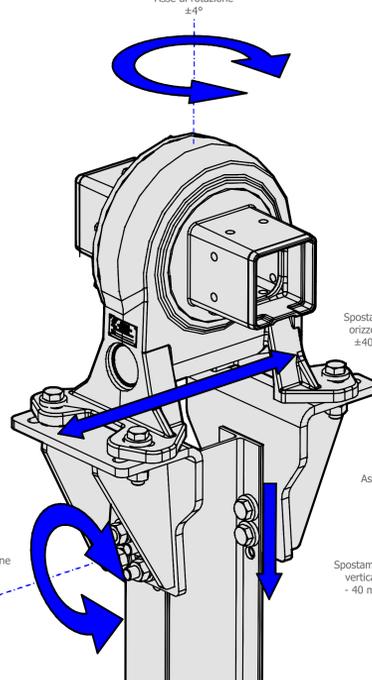


PARTICOLARE STRUTTURA SECONDARIA

Asse di rotazione ±15°

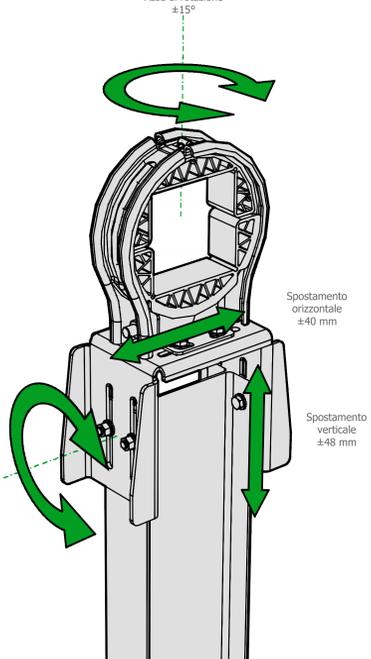

PARTICOLARE CABLAGGIO CAVI

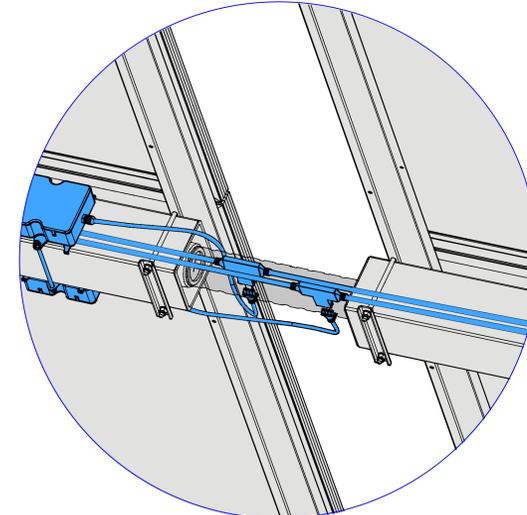




PROGETTO RELATIVO ALLA COSTRUZIONE ED ESERCIZIO DI UN IMPIANTO AGROVOLTAICO DI POTENZA PARI A 20 MW<sub>p</sub> E RELATIVO COLLEGAMENTO ALLA RETE ELETTRICA - IMPIANTO "SAN MARCO" UBICATO IN AGRO DEL COMUNE DI SAN MARCO IN LAMIS (FG)

ELABORATO:  
**TIPICI STRUTTURE PORTA MODULI**

IDENTIFICAZIONE ELABORATO									
Livello Prog.	Codice Revisioni/Mod.	Tip. Doc.	Sec. Elaborat.	N° Fogli	Tot. Fogli	N° Elaborat.	DATA	SCALA	
DEF	202001313	EG	7	---	---	EG_07A.02	Agosto 2021	VARIE	
REVISIONI									
REV.	DATA	DESCRIZIONE	ESEGUITO	VERIFICATO	APPROVATO				
PROGETTAZIONE					TECNICO SPECIALISTA				
 MAYA ENGINEERING SRLS C.F.P. IVA 04886020724 Dott. Ing. Vito Gallo Amministratore Unico 70017 Polignano (BA) Tel. +39 080 4818015 E. v.gallo@maye-eng.com PEC: vito.gallo@pec.maye-eng.com		MAYA ENGINEERING SRLS s. Via San'Oronzo 70017 Polignano (BA) C.F.P. IVA 08365580724 P. De Giallo (FIRMATO E FIRMA)		Dott. Ing. Vito Gallo s. Via San'Oronzo 70017 Polignano (BA) M. +39 080 4818015 E. v.gallo@maye-eng.com (FIRMATO E FIRMA)			 VITO GALLO INGEGNERE N. 6566 REGIONE PUGLIA		
SPAZIO RISERVATO AGLI ENTI					RICHIEDENTE <b>AMBRA SOLARE 11 Srl</b> Via Torino 41 00187 - Roma (RM) P.IVA 1046151098				