



PARTICOLARI COSTRUTTIVI CABINA DI SMISTAMENTO 1 E 2


ARMATURA PIASTRA INFERIORE
 Ø 12/ 25 direz.X
 Ø 12/ 25 direz.y (spessore= 40 cm)
ACCIAIO B450C CALCESTR. Rck 250

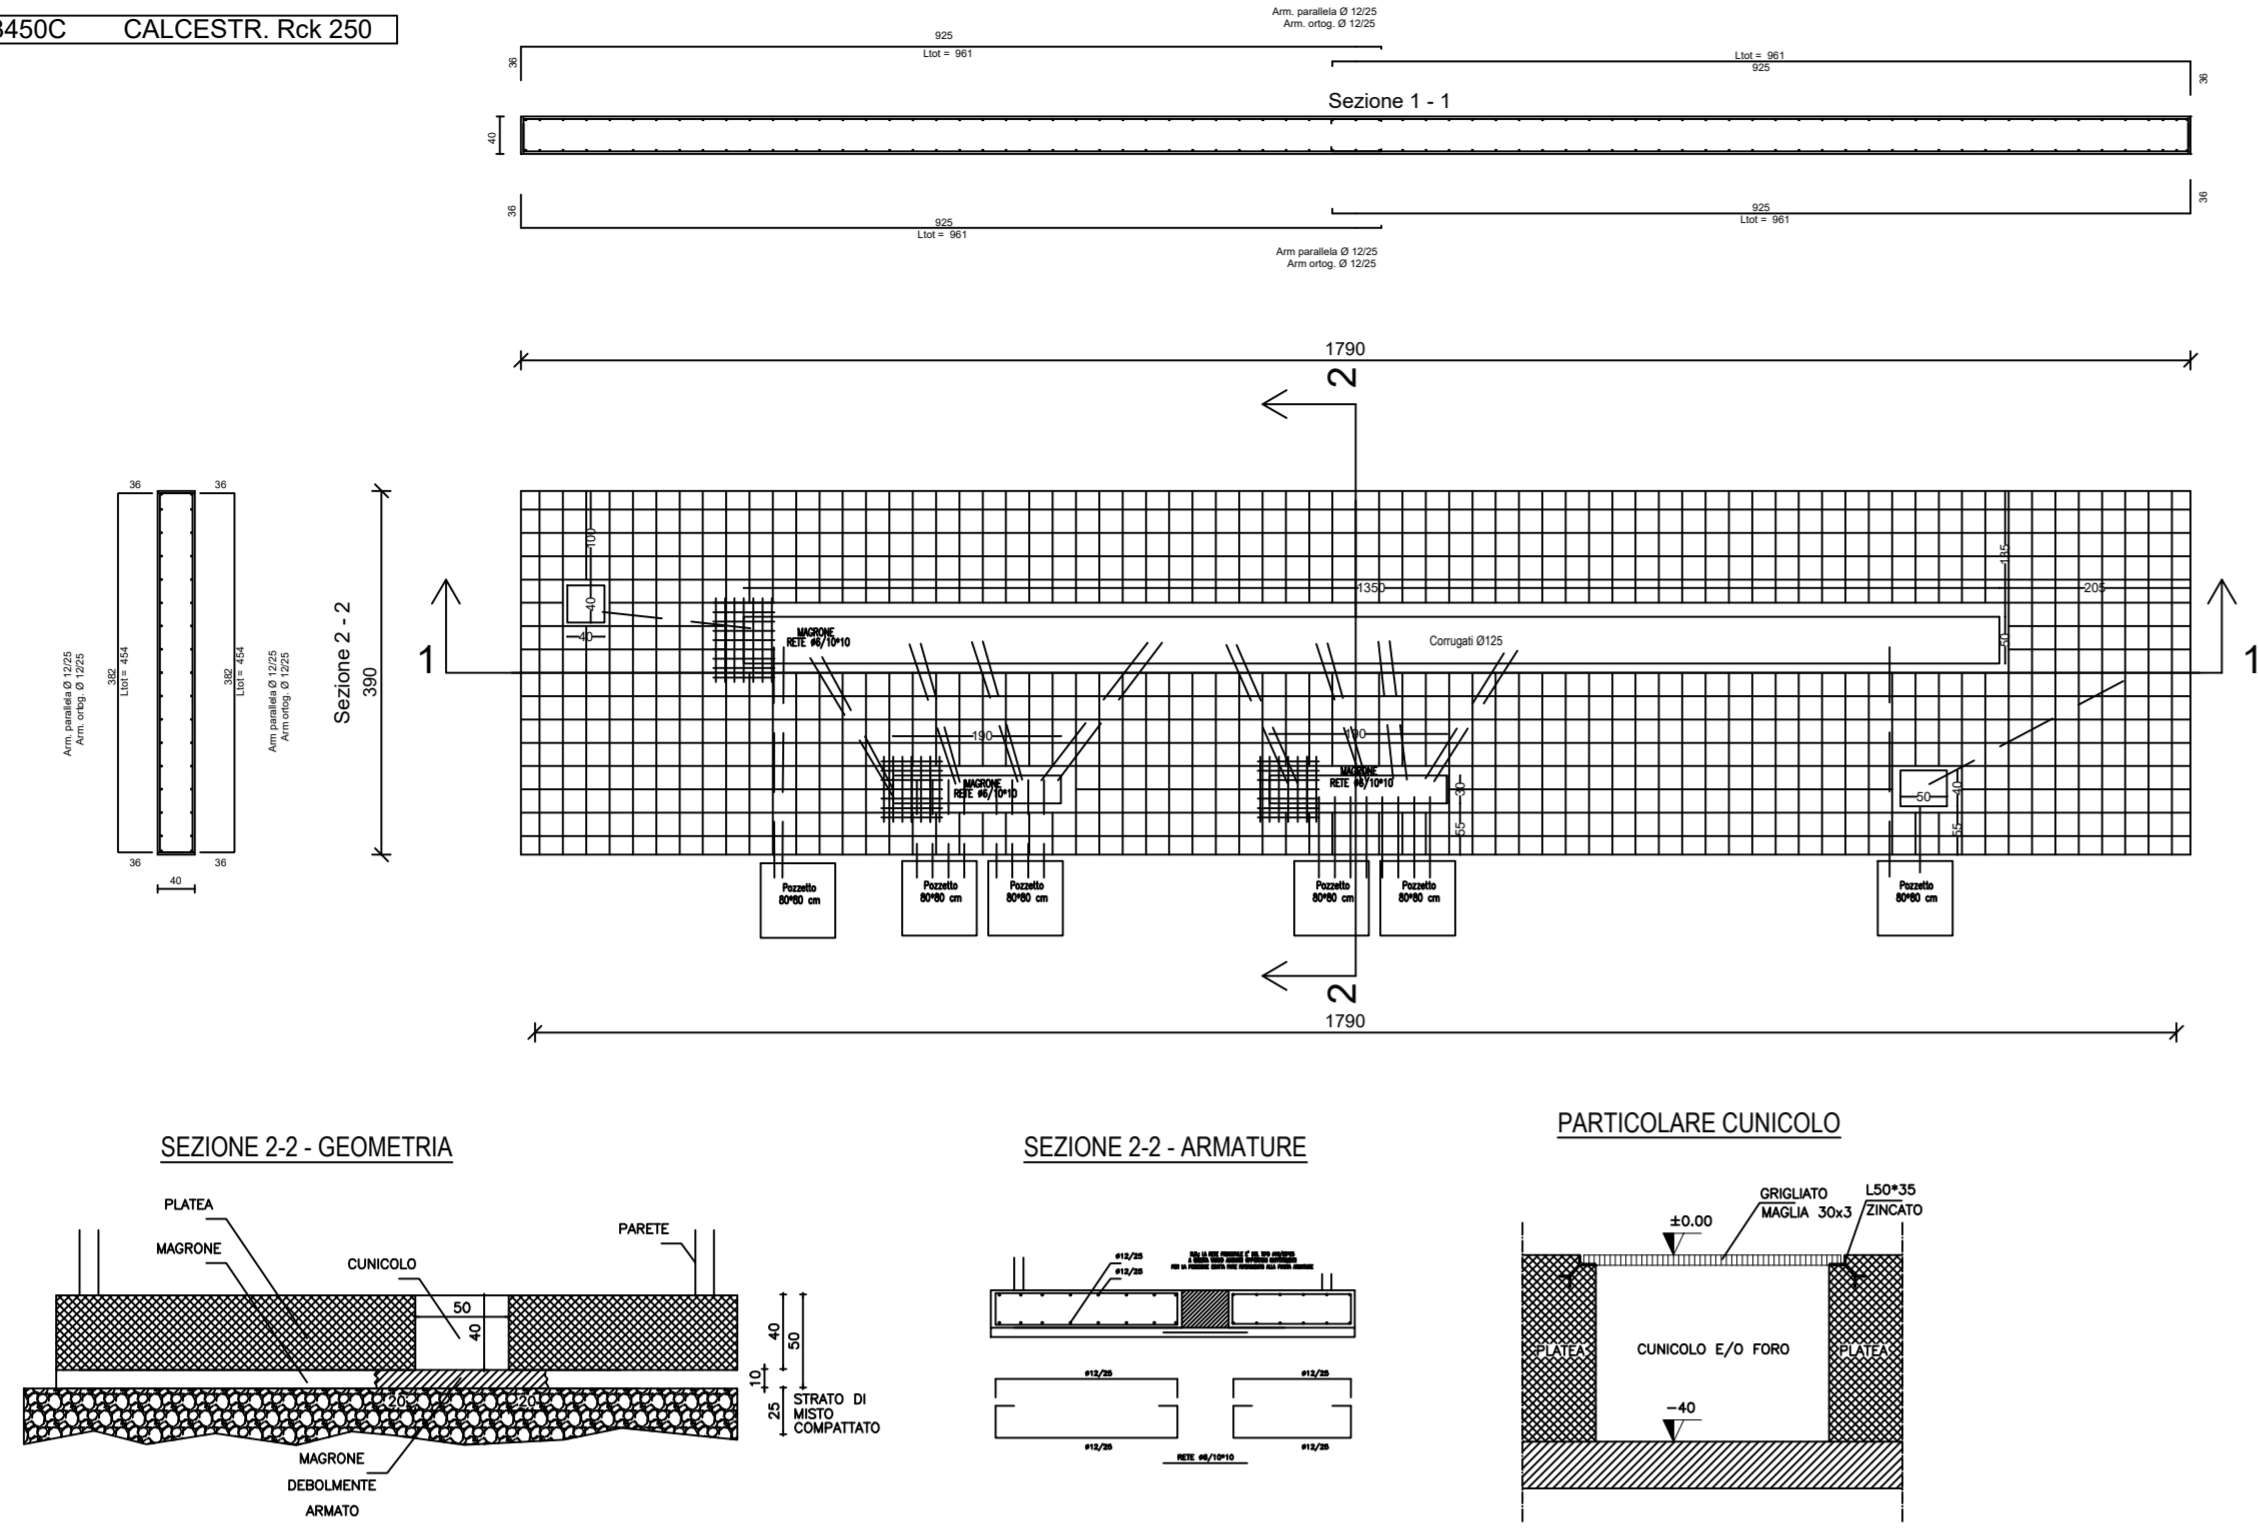


PARTICOLARI IMPIANTISTICI CABINA DI SMISTAMENTO 1 E 2

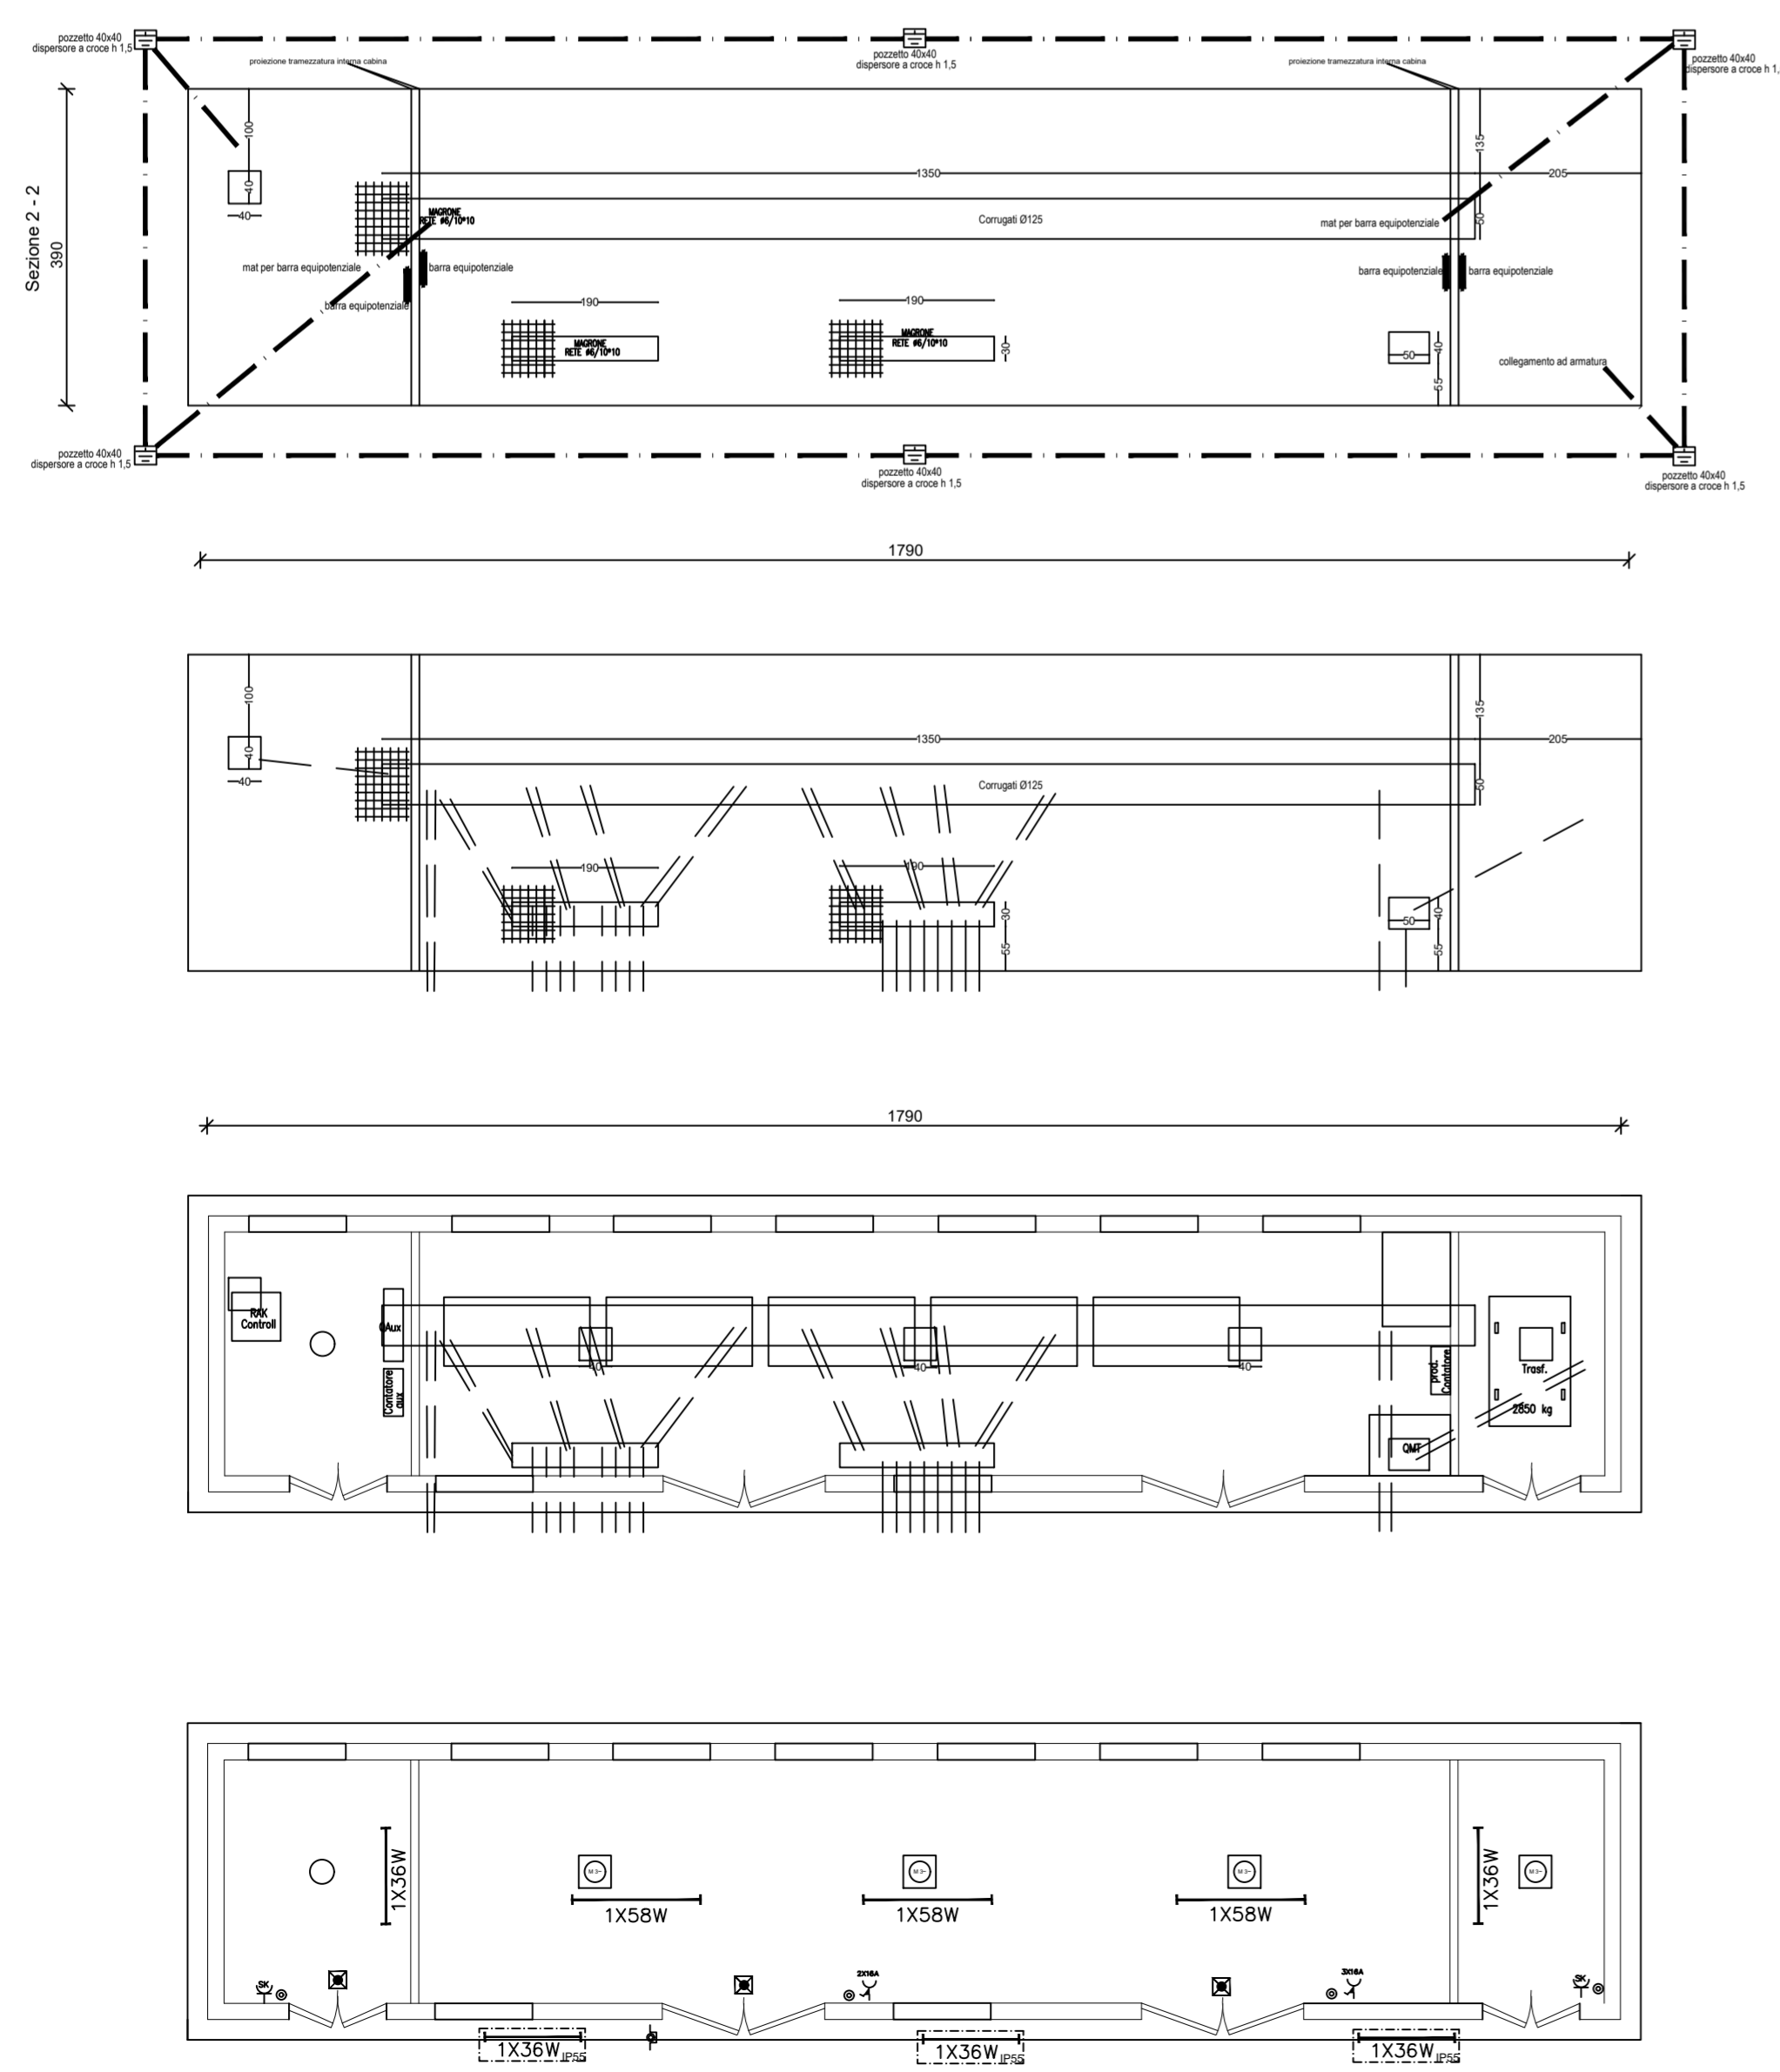

ARMATURA PIASTRA INFERIORE
 Ø 12/ 25 direz.X
 Ø 12/ 25 direz.y (spessore= 40 cm)
ACCIAIO B450C CALCESTR. Rck 250

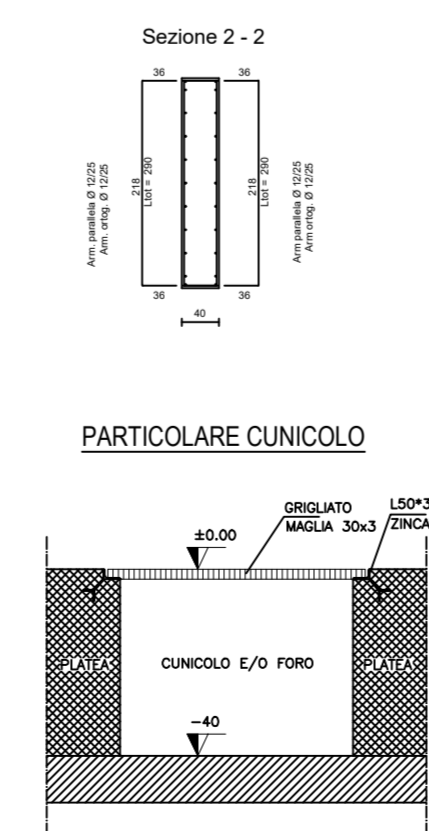


B

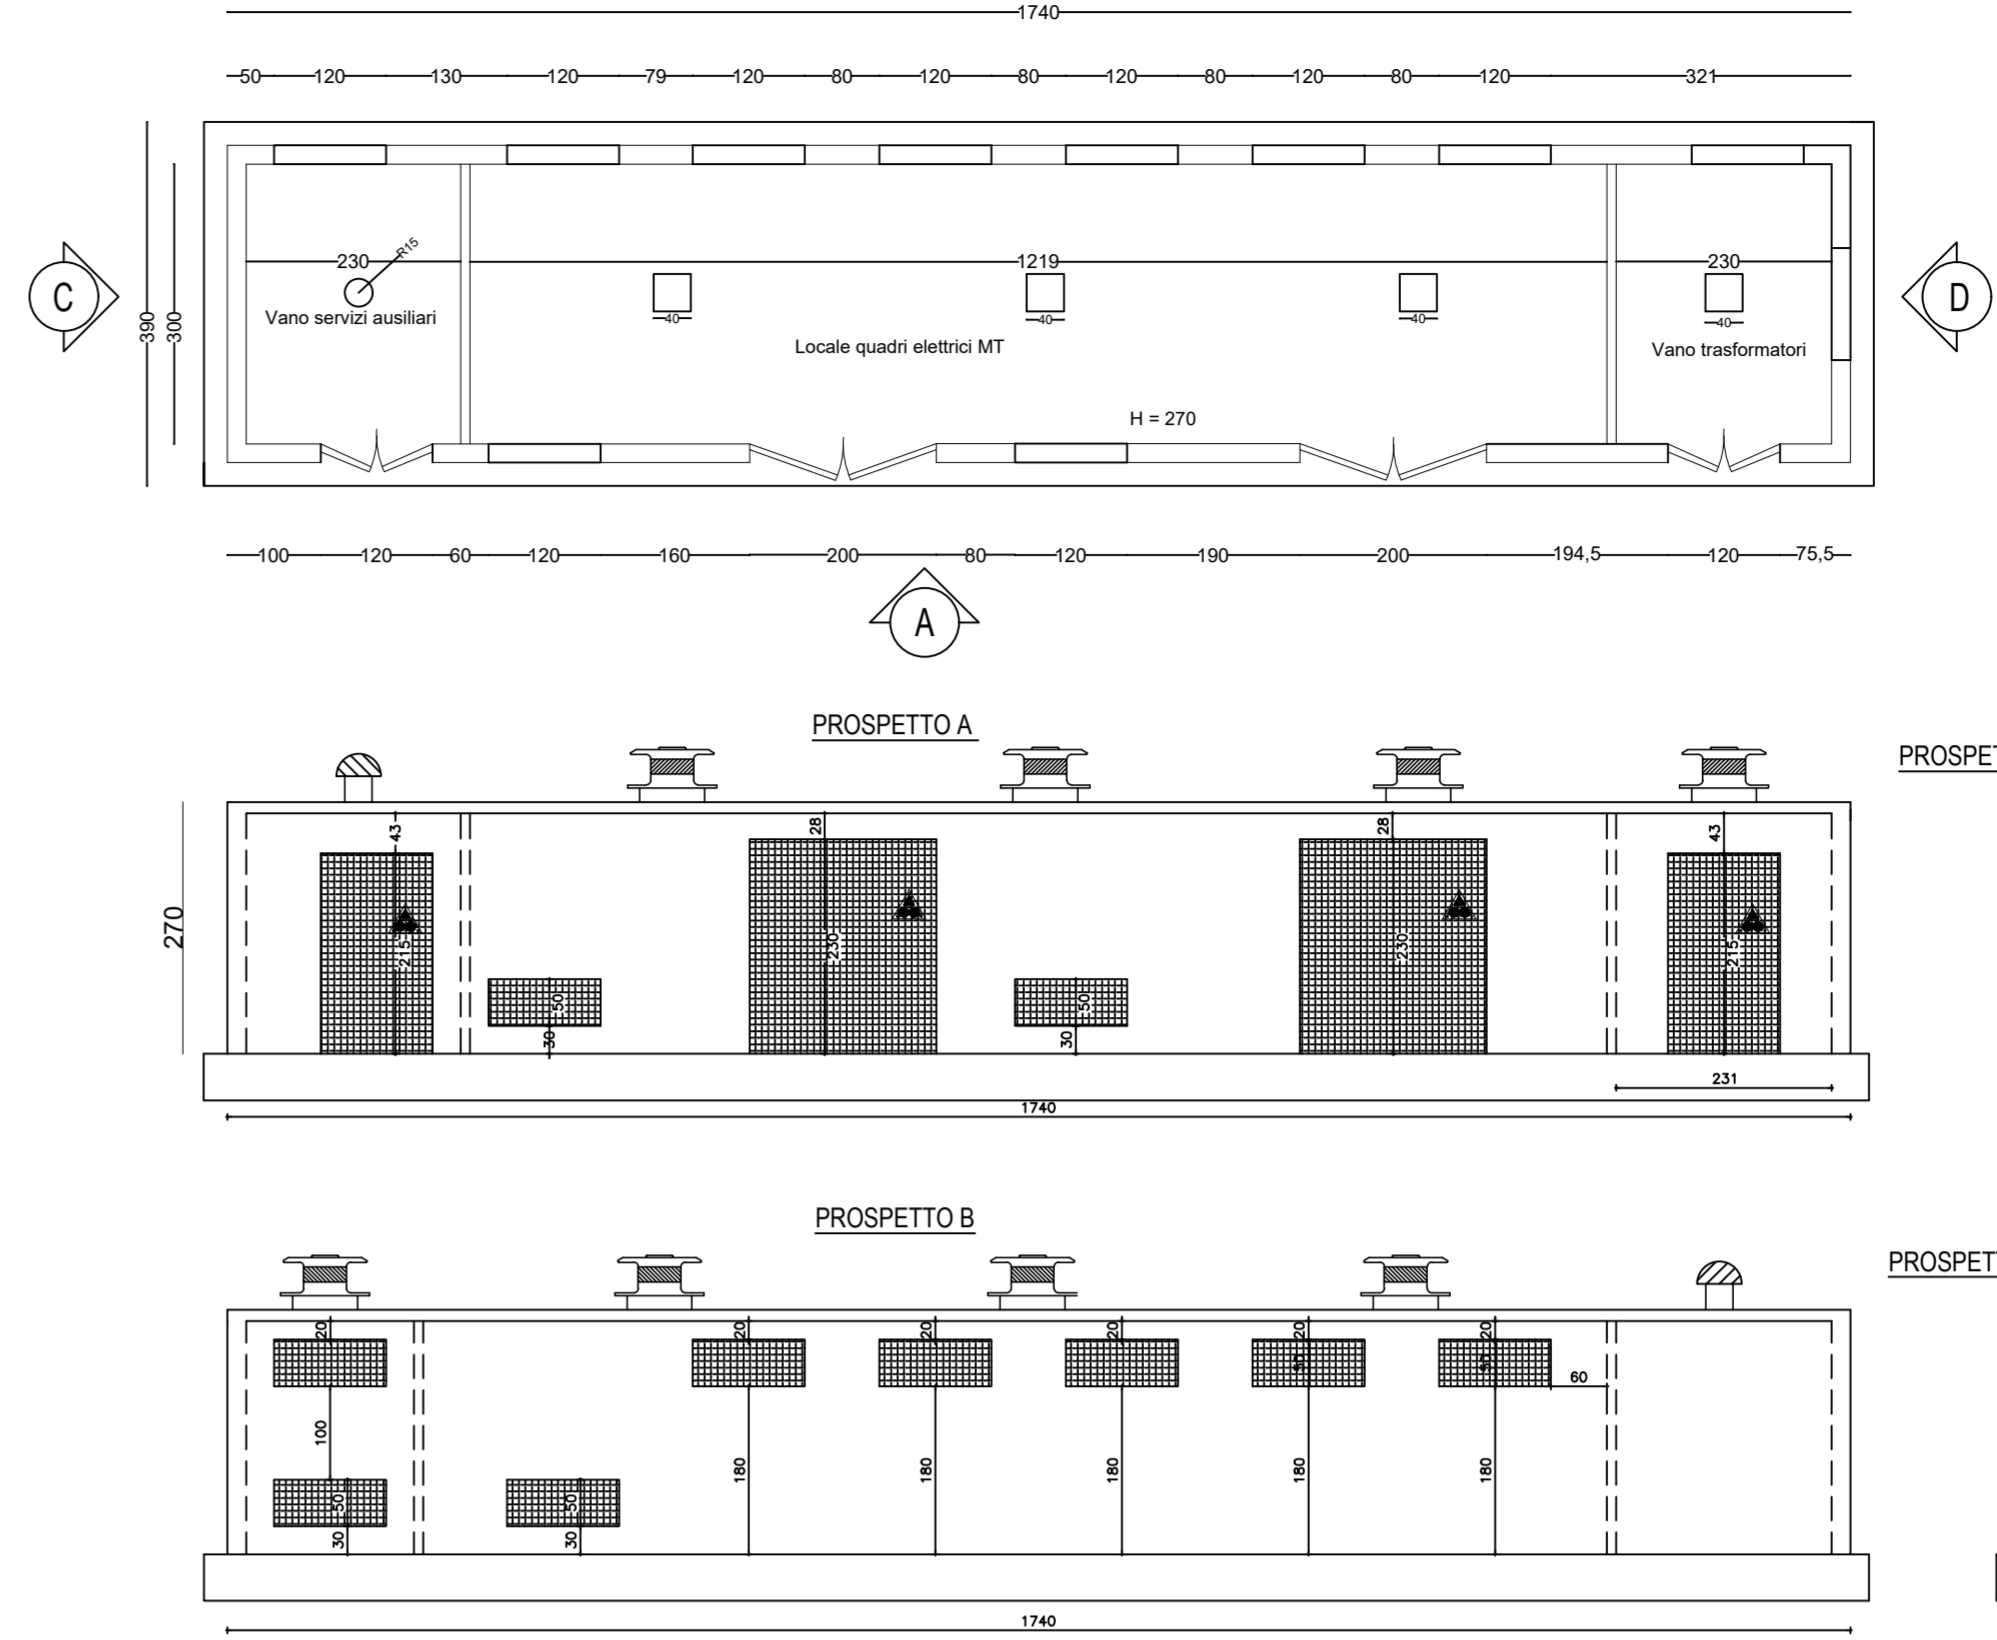

INVERTER E QUADRI DI CAMPO

B

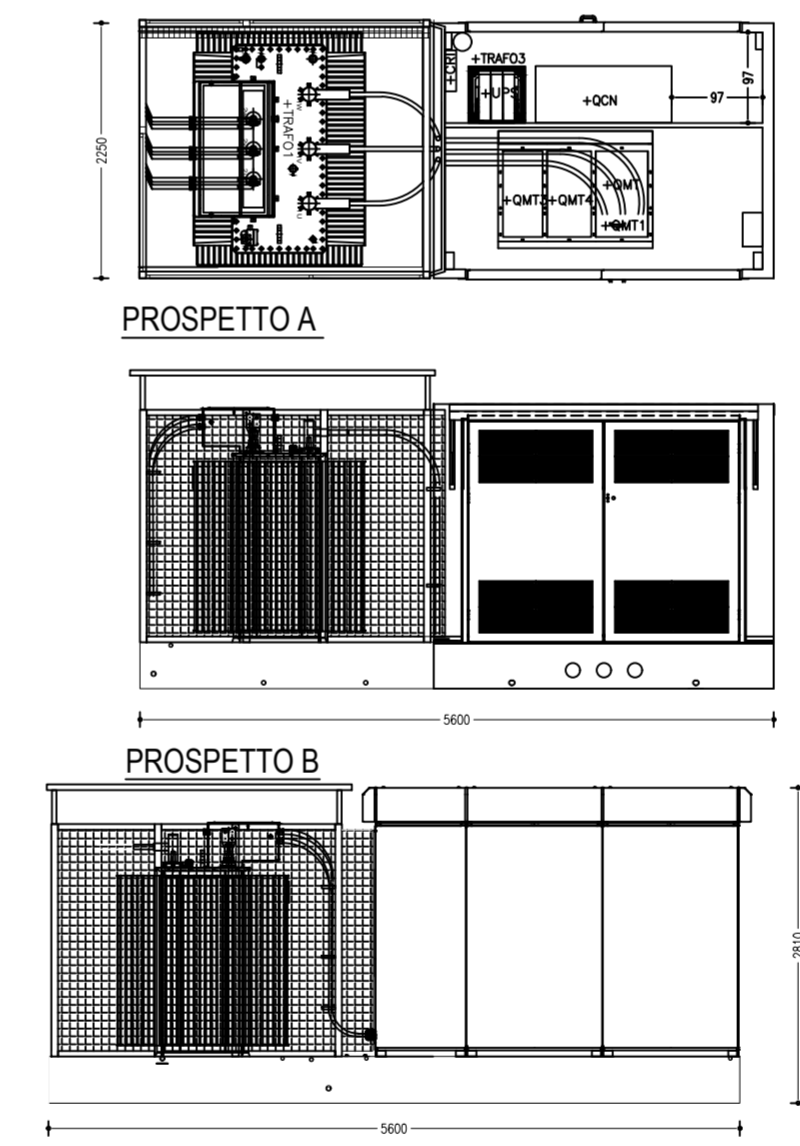




PROGETTO RELATIVO ALLA COSTRUZIONE ED ESERCIZIO DI UN IMPIANTO AGROVOLTAICO DI POTENZA PARI A 20 MW_p E RELATIVO COLLEGAMENTO ALLA RETE ELETTRICA - IMPIANTO "SAN MARCO" UBICATO IN AGRO DEL COMUNE DI SAN MARCO IN LAMIS (FG)

ELABORATO:

PIANTA SEZIONI E PROSPETTI - CABINE ELETTRICHE

IDENTIFICAZIONE ELABORATO							
Livello Prog.	Codice Rintracciabilità	Tipo Doc.	Sez. Elaborato	N° Foglio	Tot. Fogli	N° Elaborato	DATA
DEF	202001313	EG	07	---	---	EG_07A.03	Agosto 2021
REVISIONI							
REV	DATA	DESCRIZIONE			ESEGUITO	VERIFICATO	APPROVATO

PROGETTAZIONE

MAYA ENGINEERING SRLS
 C.F.P. IVA 08365980724
 Dott. Ing. Vito Calio
 Amministratore Unico
 4, Via San Girolamo
 70017 Putignano (BA)
 M. +39 328 4819015
 E: v.calio@maya-eng.com
 PEC: vito.calio@ingpec.eu

TECNICO SPECIALISTA

MAYA ENGINEERING SRLS
 4, Via San Girolamo
 70017 Putignano (BA)
 C.F.P. IVA 08365980724
 Dott. Ing. Vito Calio
 (TIMBRO E FIRMA)



(TIMBRO E FIRMA)

SPAZIO RISERVATO AGLI ENTI

RICHIEDENTE

AMBRA SOLARE 11 Srl
 Via Tevere, 41
 00187 - Rome (RM)
 P.IVA 15946131008

(TIMBRO E FIRMA PER BENESTARE)