



QUADRO CONTATORE PRODUZIONE 1.3
CABINA SC3

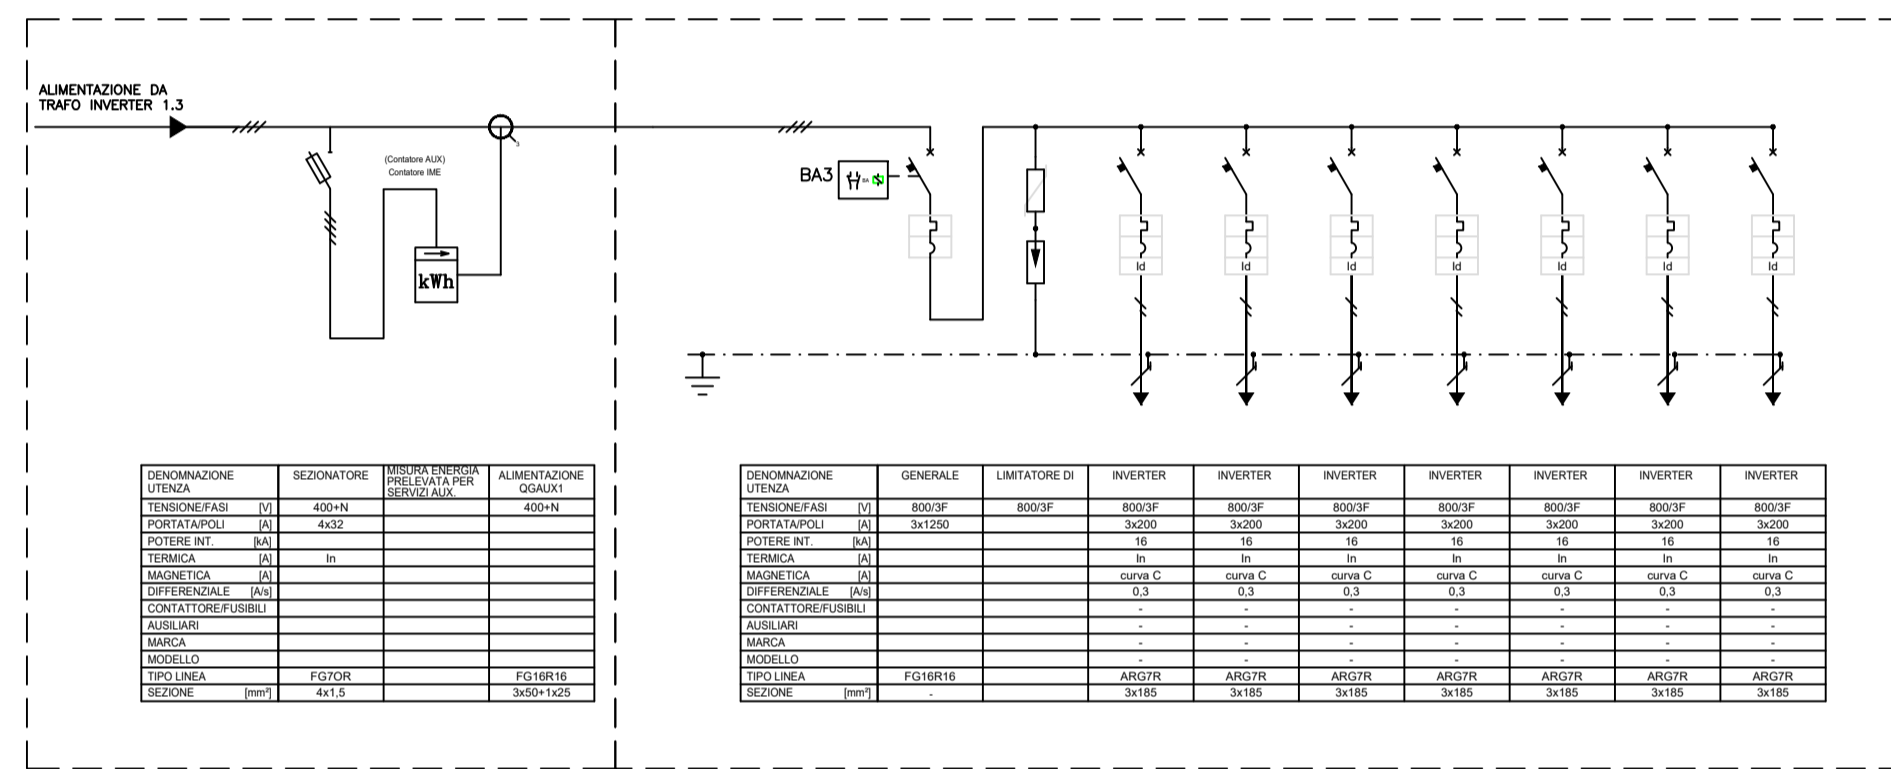


QUADRO GENERALE PARALLELO INVERTER Q1.3

QUADRO CONTATORE PRODUZIONE 2.3
CABINA SC3

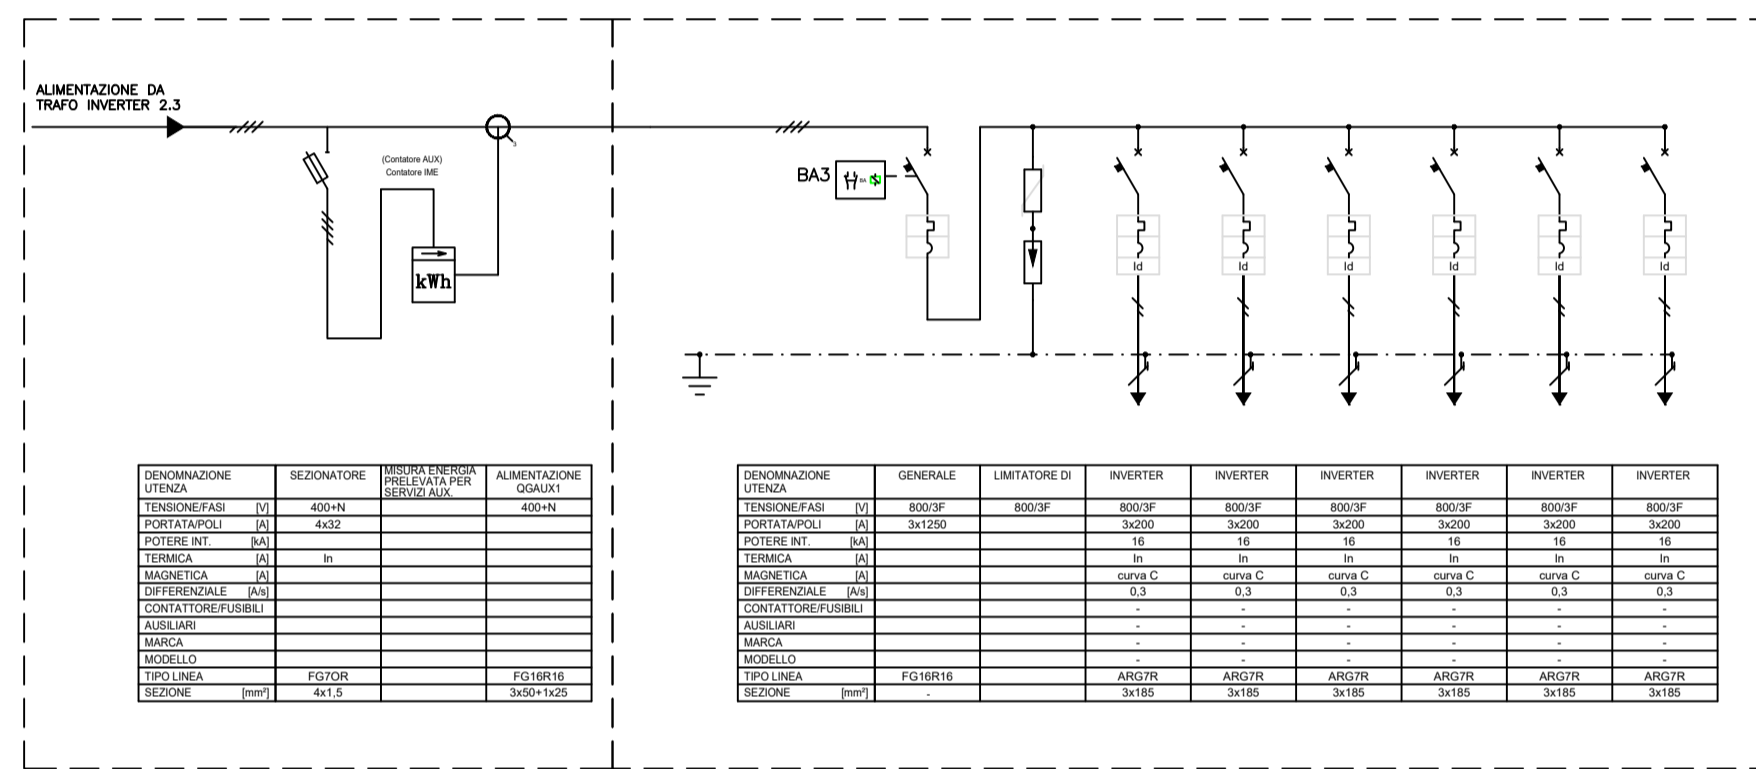


QUADRO GENERALE PARALLELO INVERTER Q2.3

QUADRO CONTATORE SERVIZI AUX CABINA SC3

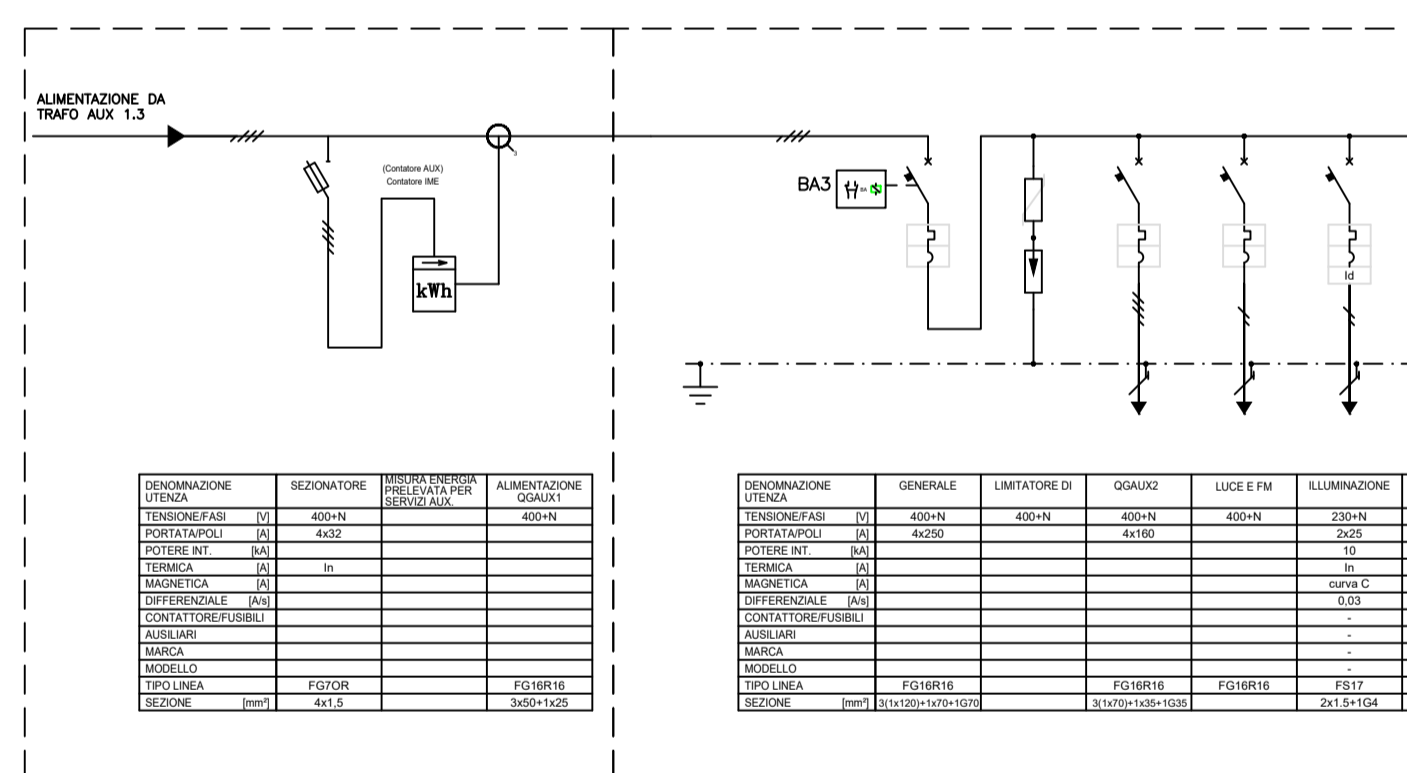


QUADRO SERVIZI AUX CABINA SC3

QUADRO SERVIZI AUX CABINA SC3 - LINEE PRIVILEGIATE

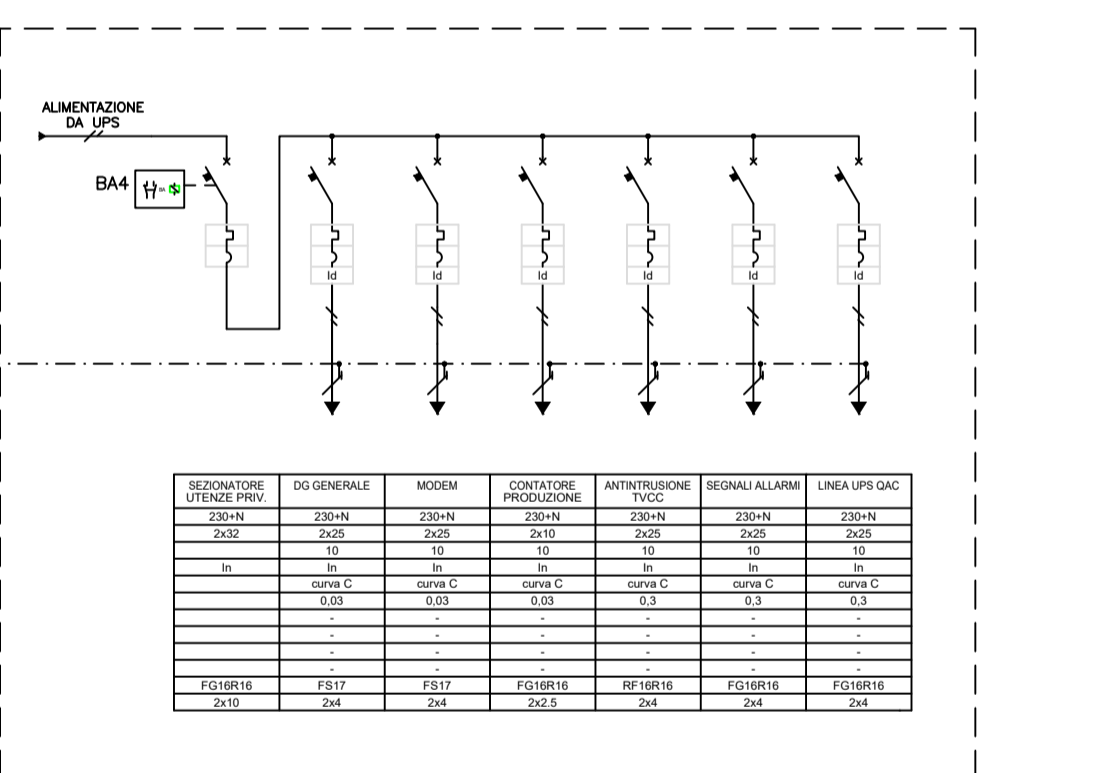

CABINA SOTTOCAMPO 3 - SC3

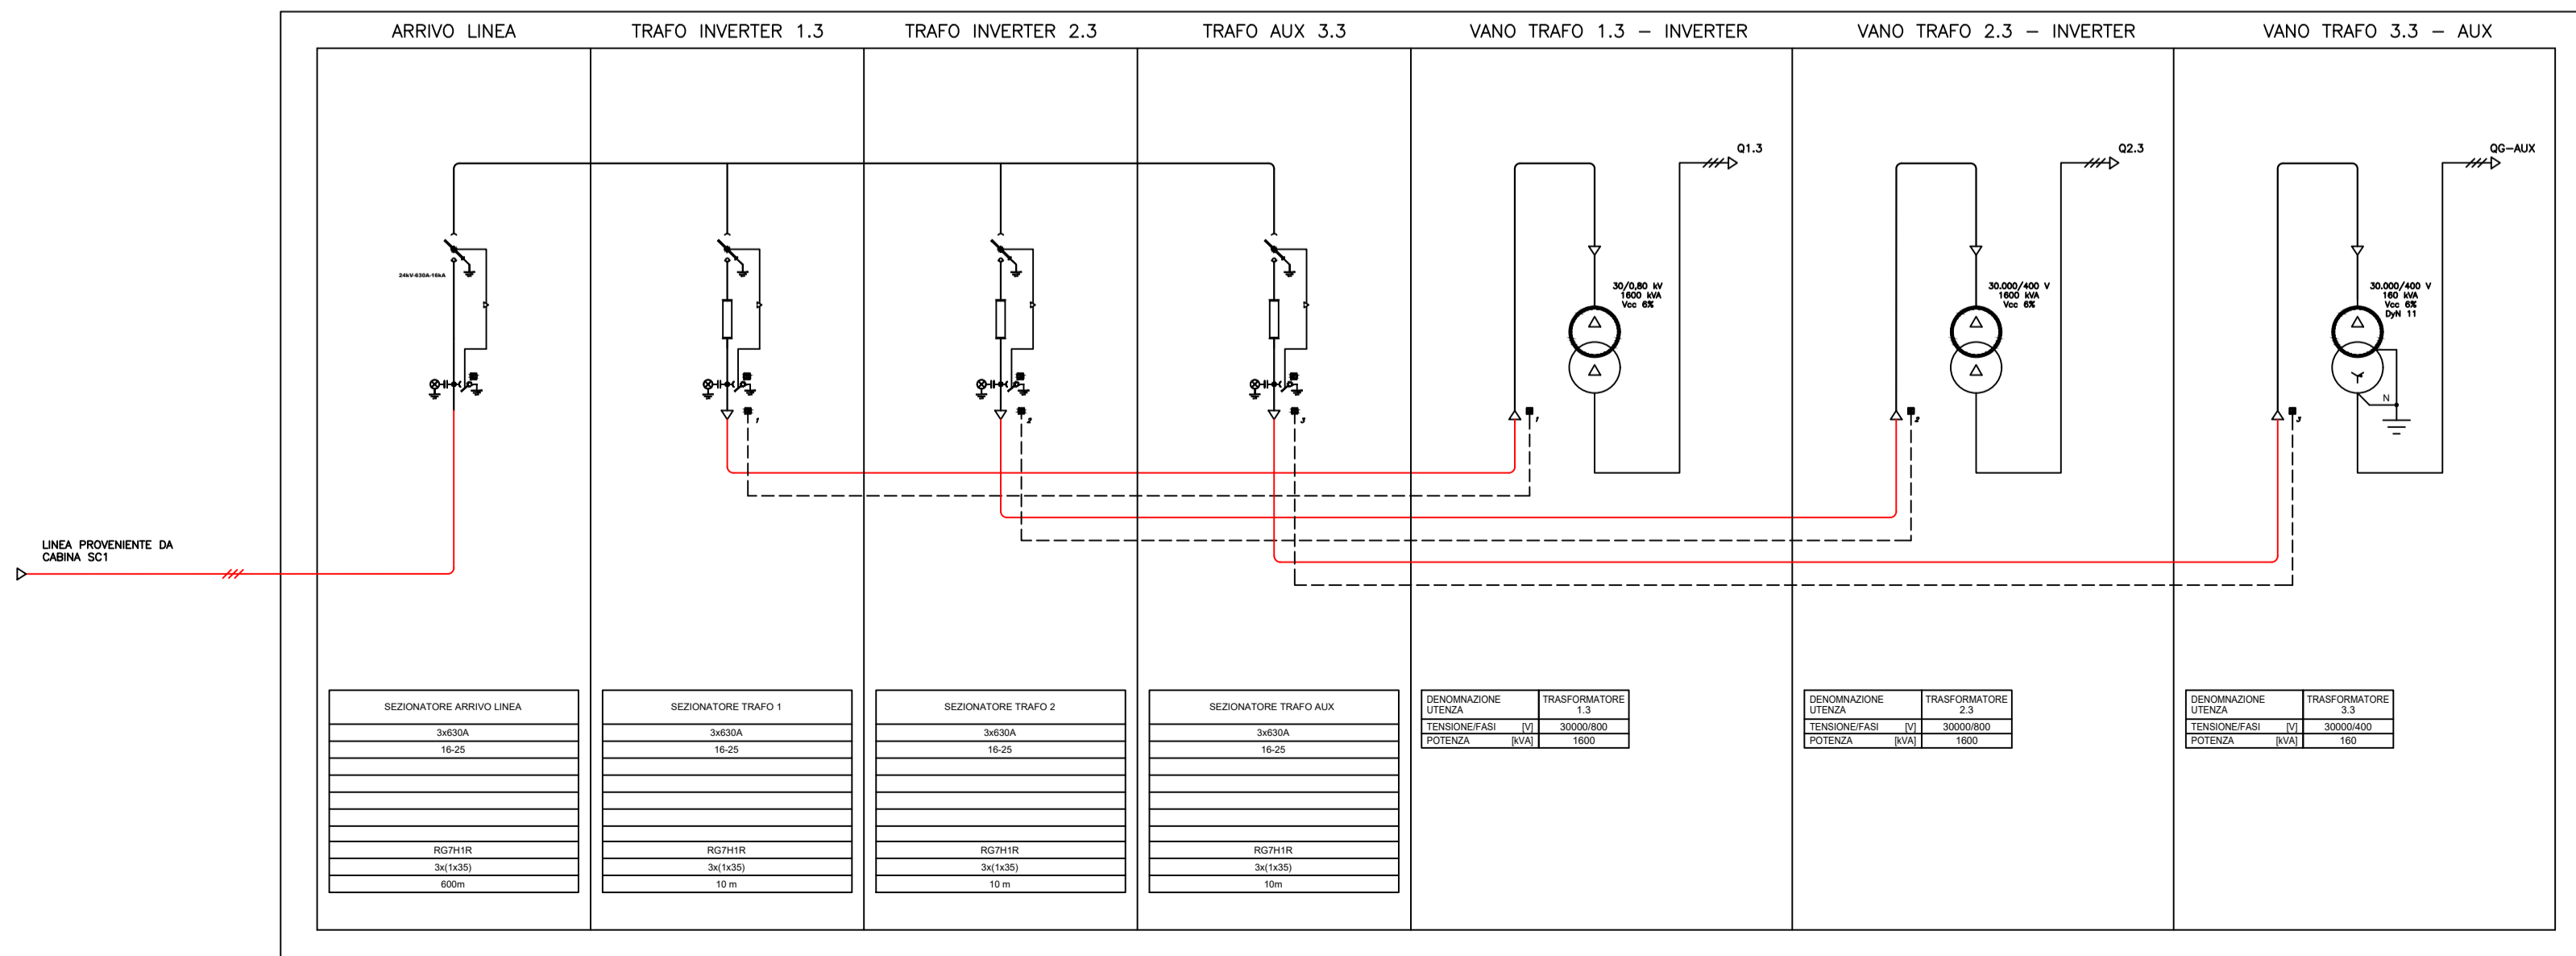




PROGETTO RELATIVO ALLA COSTRUZIONE ED ESERCIZIO DI UN IMPIANTO AGROVOLTAICO DI POTENZA PARI A 20 MW_p E RELATIVO COLLEGAMENTO ALLA RETE ELETTRICA - IMPIANTO "SAN MARCO" UBICATO IN AGRO DEL COMUNE DI SAN MARCO IN LAMIS (FG)

ELABORATO:

Schema elettrico Sottocampo 3

IDENTIFICAZIONE ELABORATO						
Level Prog	Code Ritracciabilità	Typo Doc	Sez. Elaborato	N° Fogli	Tot. Fogli	N° Elaborato
DEF	202001313	EG	08	---	---	EG_08B.06.3
REVISIONI						
REV	DATA	DESCRIZIONE	ESEGUITO	VERIFICATO	APPROVATO	

PROGETTAZIONE

MAYA ENGINEERING SRLS
C.F.P. IVA 0836980724
Dot. Ing. Vito Calio
Amministratore Unico
4, Via San Girolamo
70017 Putignano (BA)
M. +39 328 4819015
E: v.calio@maya-eng.com
PEC: vito.calio@ingpec.eu

TECNICO SPECIALISTA

MAYA ENGINEERING SRLS
4, Via San Girolamo
70017 Putignano (BA)
C.F.P. IVA 0836980724
Vito Calio
(TIMBRO E FIRMA)

ORDINE DEGLI INGEGNERI
VITO CALIO
Sez. A - 6566
4, Via San Girolamo
70017 Putignano (BA)
M. +39 328 4819015
E: v.calio@maya-eng.com
PEC: vito.calio@ingpec.eu
(TIMBRO E FIRMA)

SPAZIO RISERVATO AGLI ENTI

RICHIEDENTE

AMBRA SOLARE 11 Srl
Via Tevere, 41
00187 - Roma (RM)
P.IVA 15946131008

(TIMBRO E FIRMA PER BENEFITARIO)