




QUADRO CONTATORE PRODUZIONE 1.4 CABINA SC4

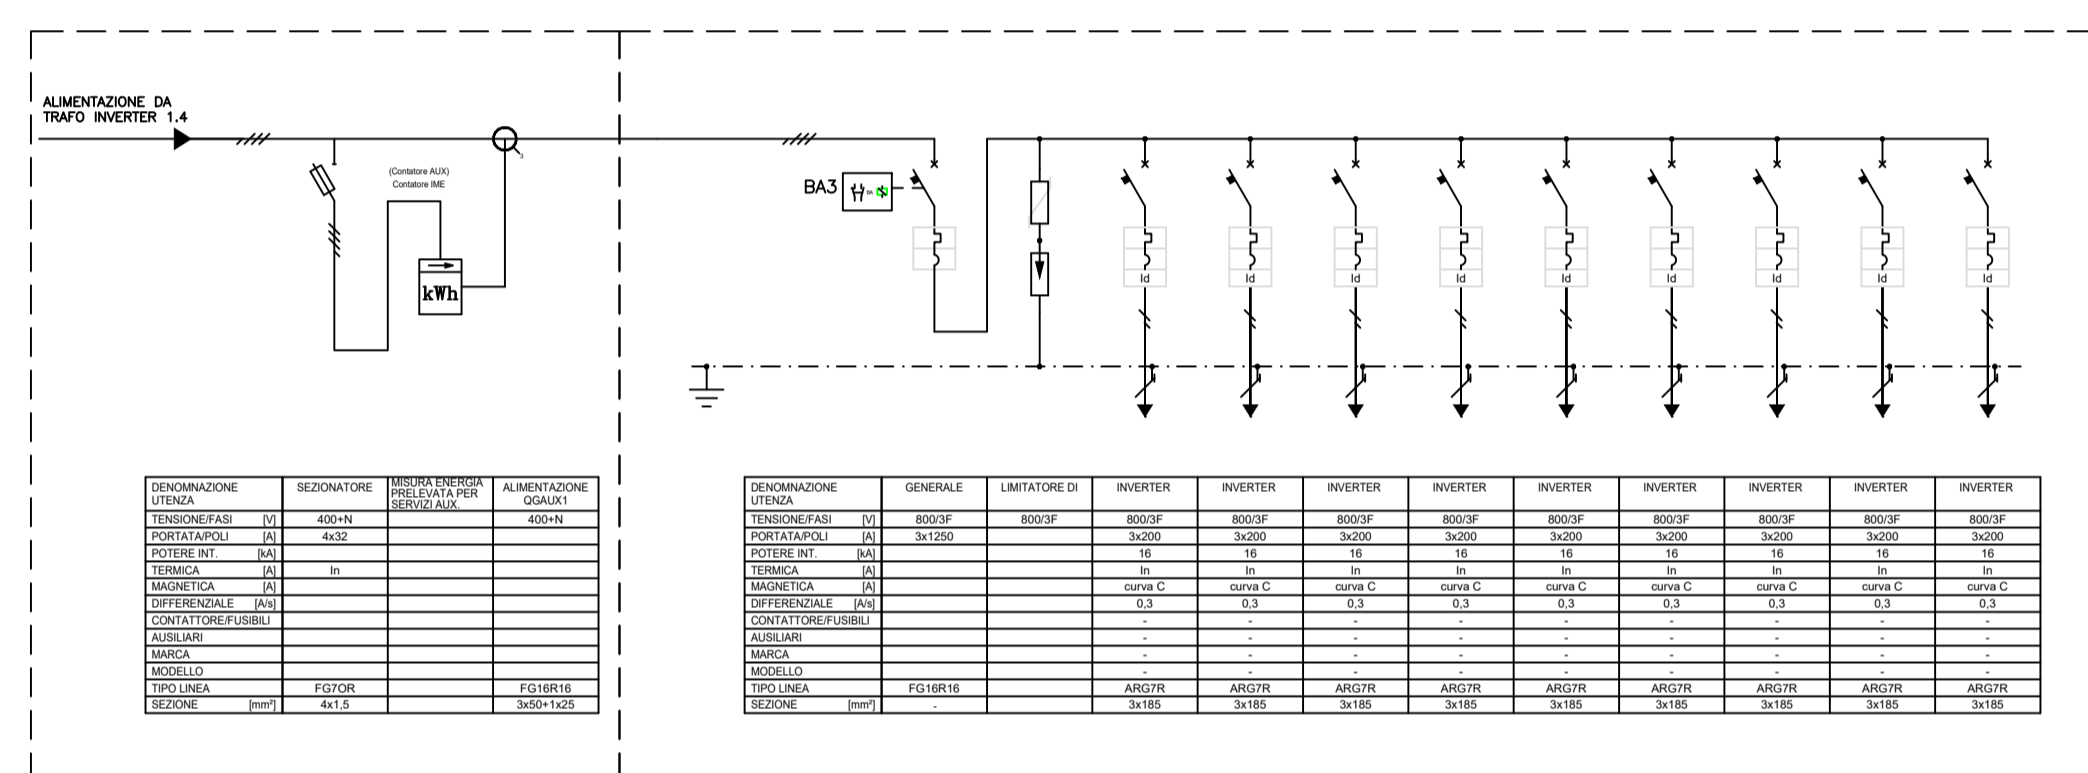


QUADRO GENERALE PARALLELO INVERTER Q1.4

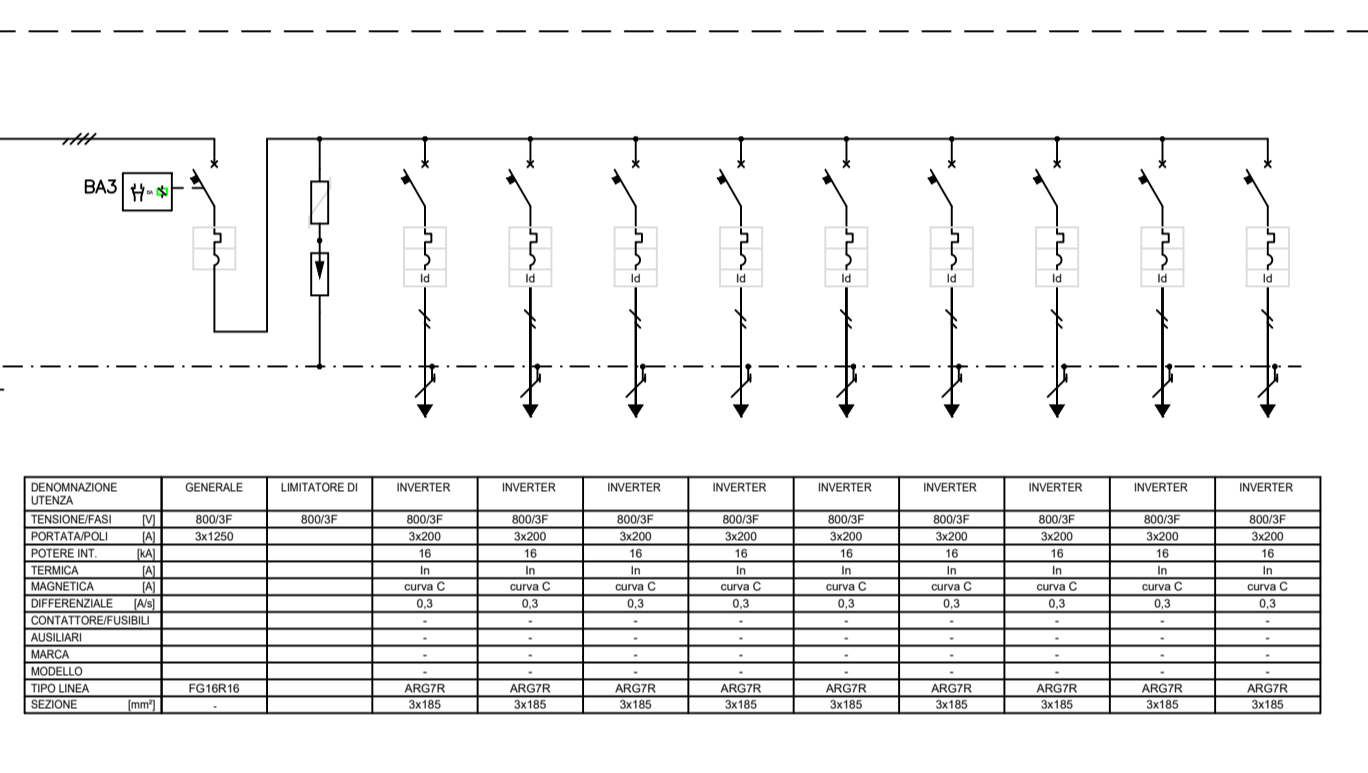


QUADRO CONTATORE PRODUZIONE 2.4 CABINA SC4

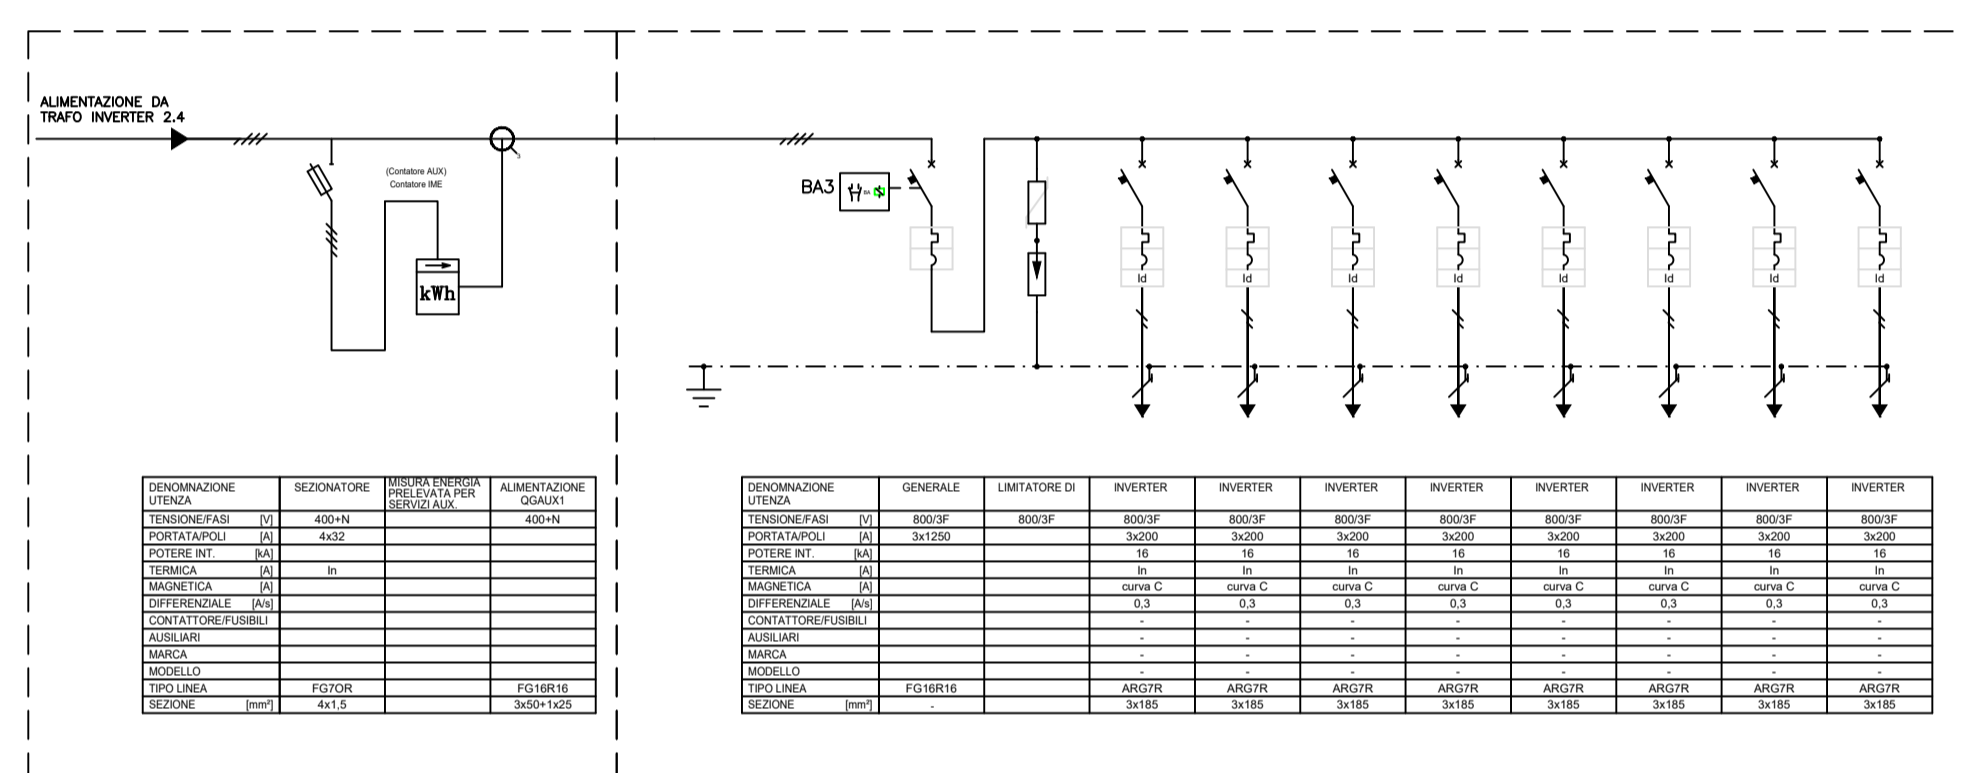


QUADRO GENERALE PARALLELO INVERTER Q2.4

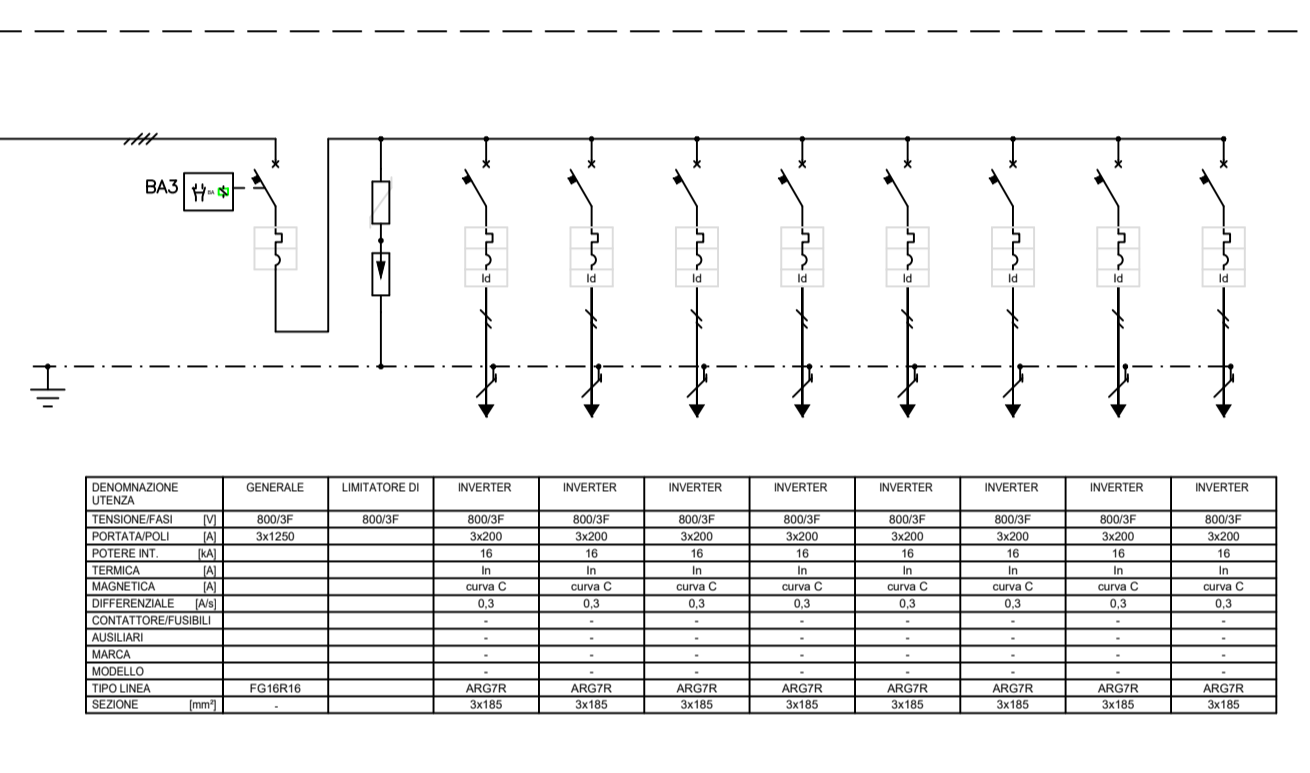


QUADRO CONTATORE SERVIZI AUX CABINA SC4

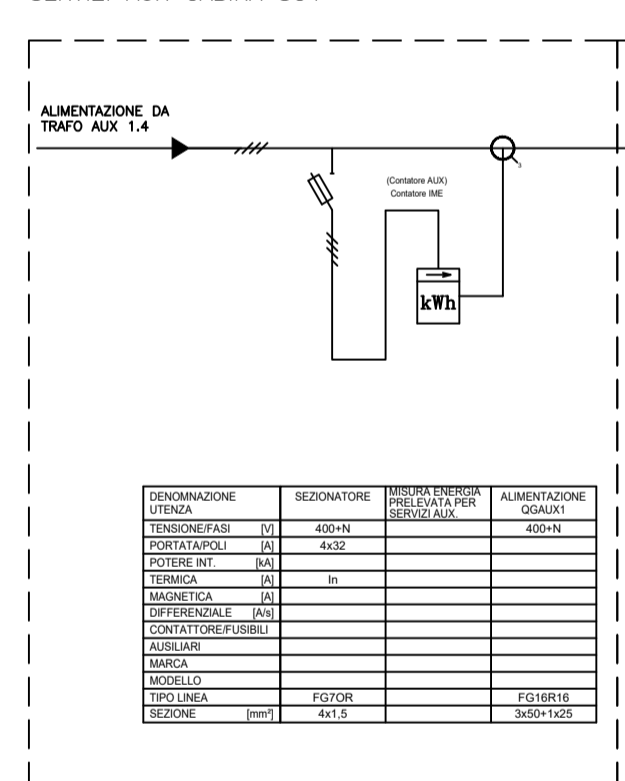


QUADRO SERVIZI AUX CABINA SC4

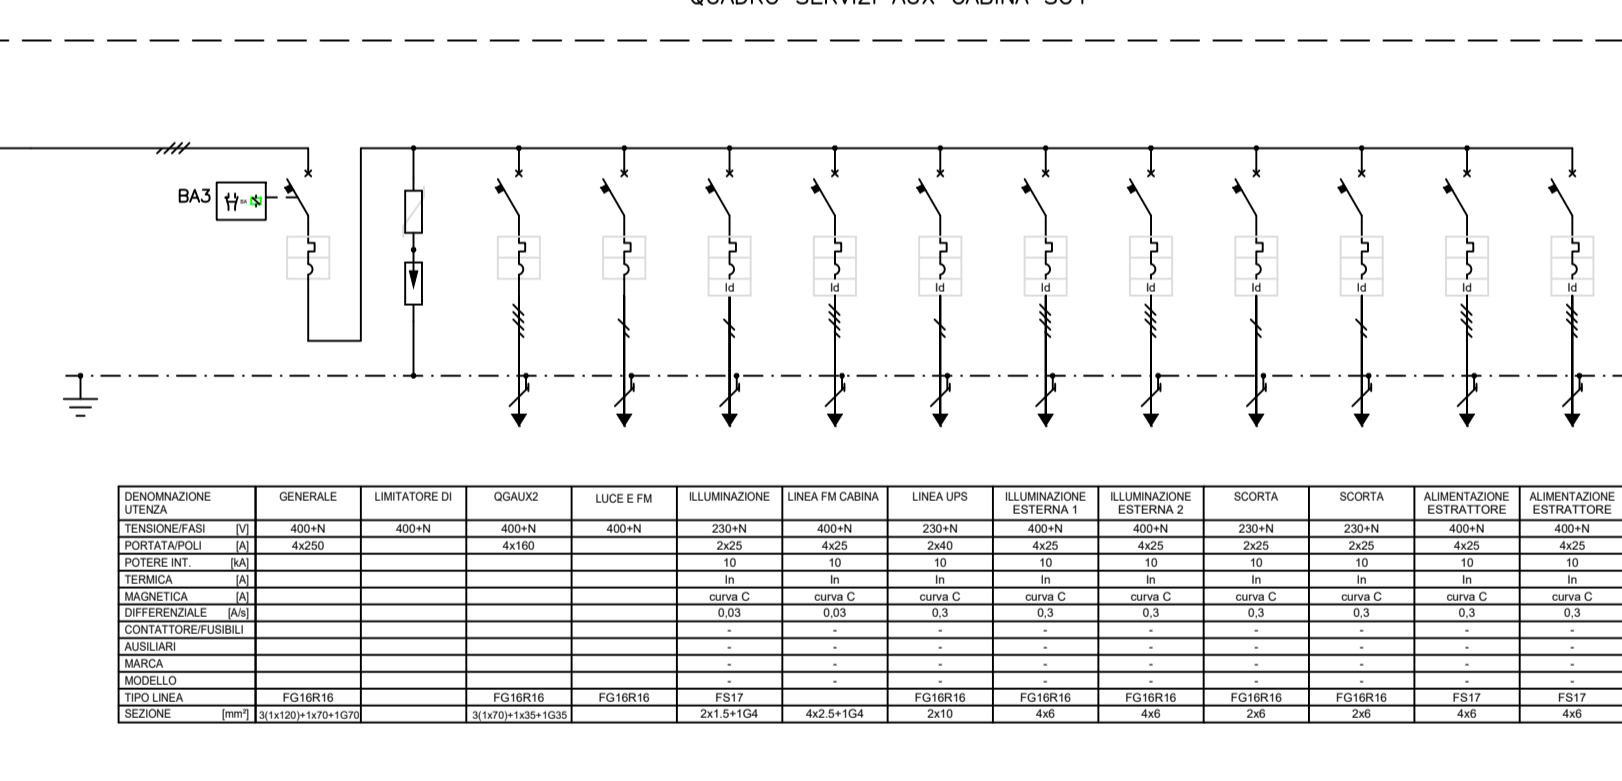

QUADRO SERVIZI AUX CABINA SC4 - LINEE PRIVILEGIATE

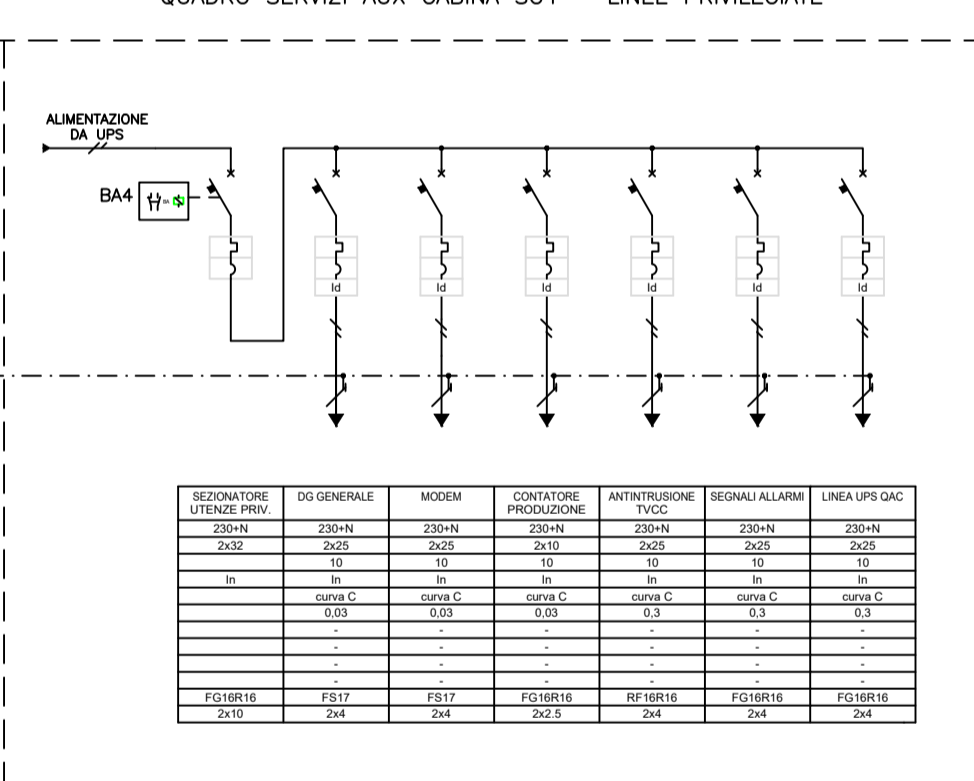

CABINA SOTTOCAMPO 4 - SC4

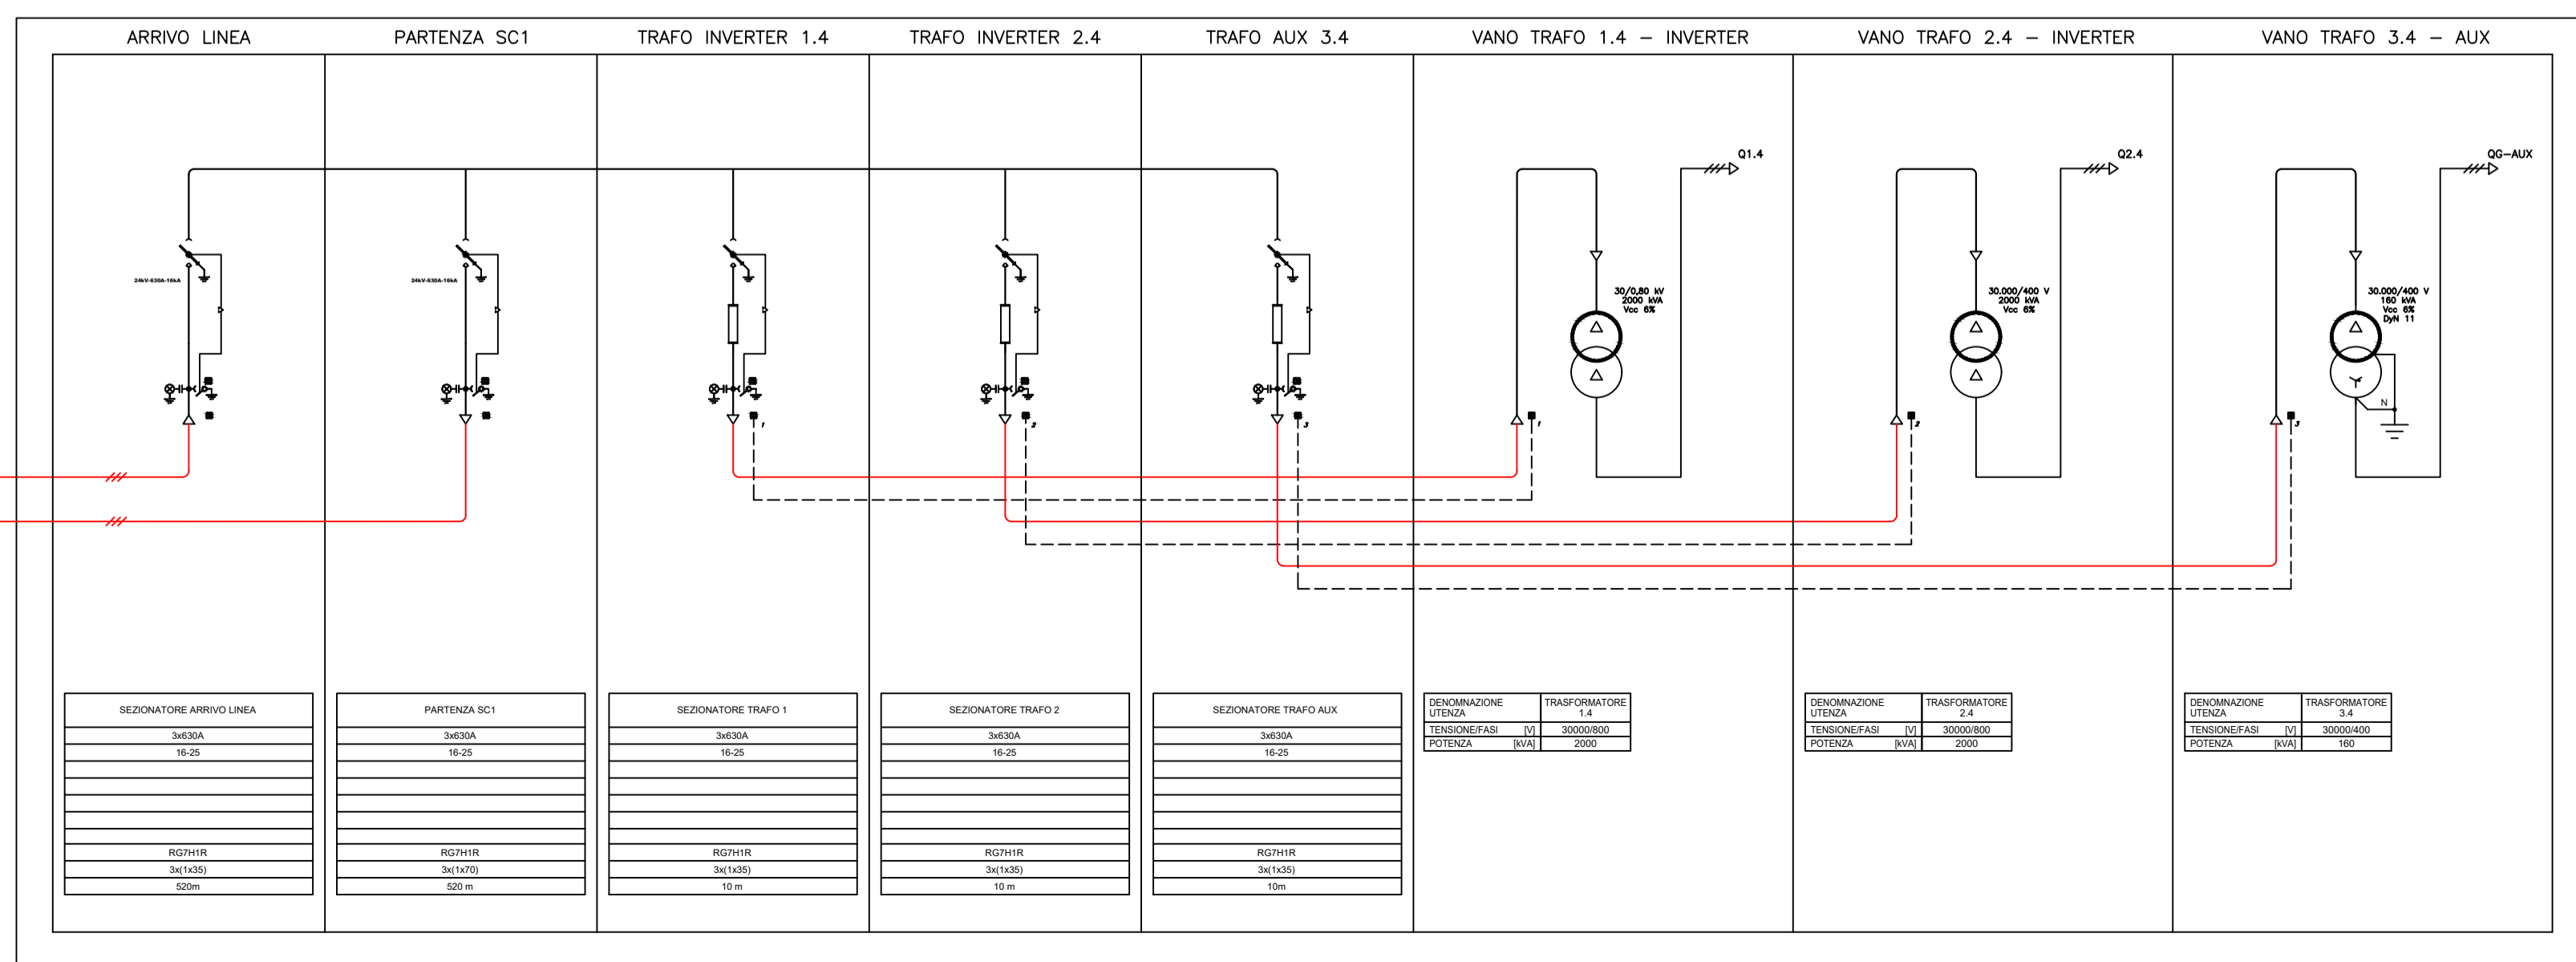




PROGETTO RELATIVO ALLA COSTRUZIONE ED ESERCIZIO DI UN IMPIANTO AGROVOLTAICO DI POTENZA PARI A 20 MW_p E RELATIVO COLLEGAMENTO ALLA RETE ELETTRICA - IMPIANTO "SAN MARCO" UBICATO IN AGRO DEL COMUNE DI SAN MARCO IN LAMIS (FG)

ELABORATO:

Schema elettrico Sottocampo 4

IDENTIFICAZIONE ELABORATO						
Level Prog	Code Ritracciabilità	Typo Doc	Sez. Elaborato	N° Foglio	N° Elaborato	DATA
DEF	202001313	EG	08	---	EG_08B.06.4	Agosto 2021

REVISIONI					
REV	DATA	DESCRIZIONE	ESEGUITO	VERIFICATO	APPROVATO

PROGETTAZIONE

MAYA ENGINEERING SRLS
 C.F.P. IVA 08365980724
 Dott. Ing. Vito Calio
 Amministratore Unico
 4, Via San Girolamo
 70017 Putignano (BA)
 M. +39 328 4819015
 E: v.calio@maya-eng.com
 PEC: vito.calio@gruppec.eu

TECNICO SPECIALISTA

MAYA ENGINEERING SRLS
 4, Via San Girolamo
 70017 Putignano (BA)
 C.F.P. IVA 08365980724
 Dott. Ing. Vito Calio
 (TIMBRO E FIRMA)

ORDINE DEGLI INGEGNERI
VITO CALIO
 Sez. A - 6566
 Acciaio
 Provincia di Bari
 (TIMBRO E FIRMA)

SPAZIO RISERVATO AGLI ENTI

RICHIEDENTE

AMBRA SOLARE 11 Srl
 Via Tevere, 41
 00187 - Roma (RM)
 P.IVA 15946131008
 (TIMBRO E FIRMA PER BENEFITARE)