PLANIMETRIA CENTRO SICUREZZA AUTOSTRADALE - PIANO PRIMO - scala 1:50

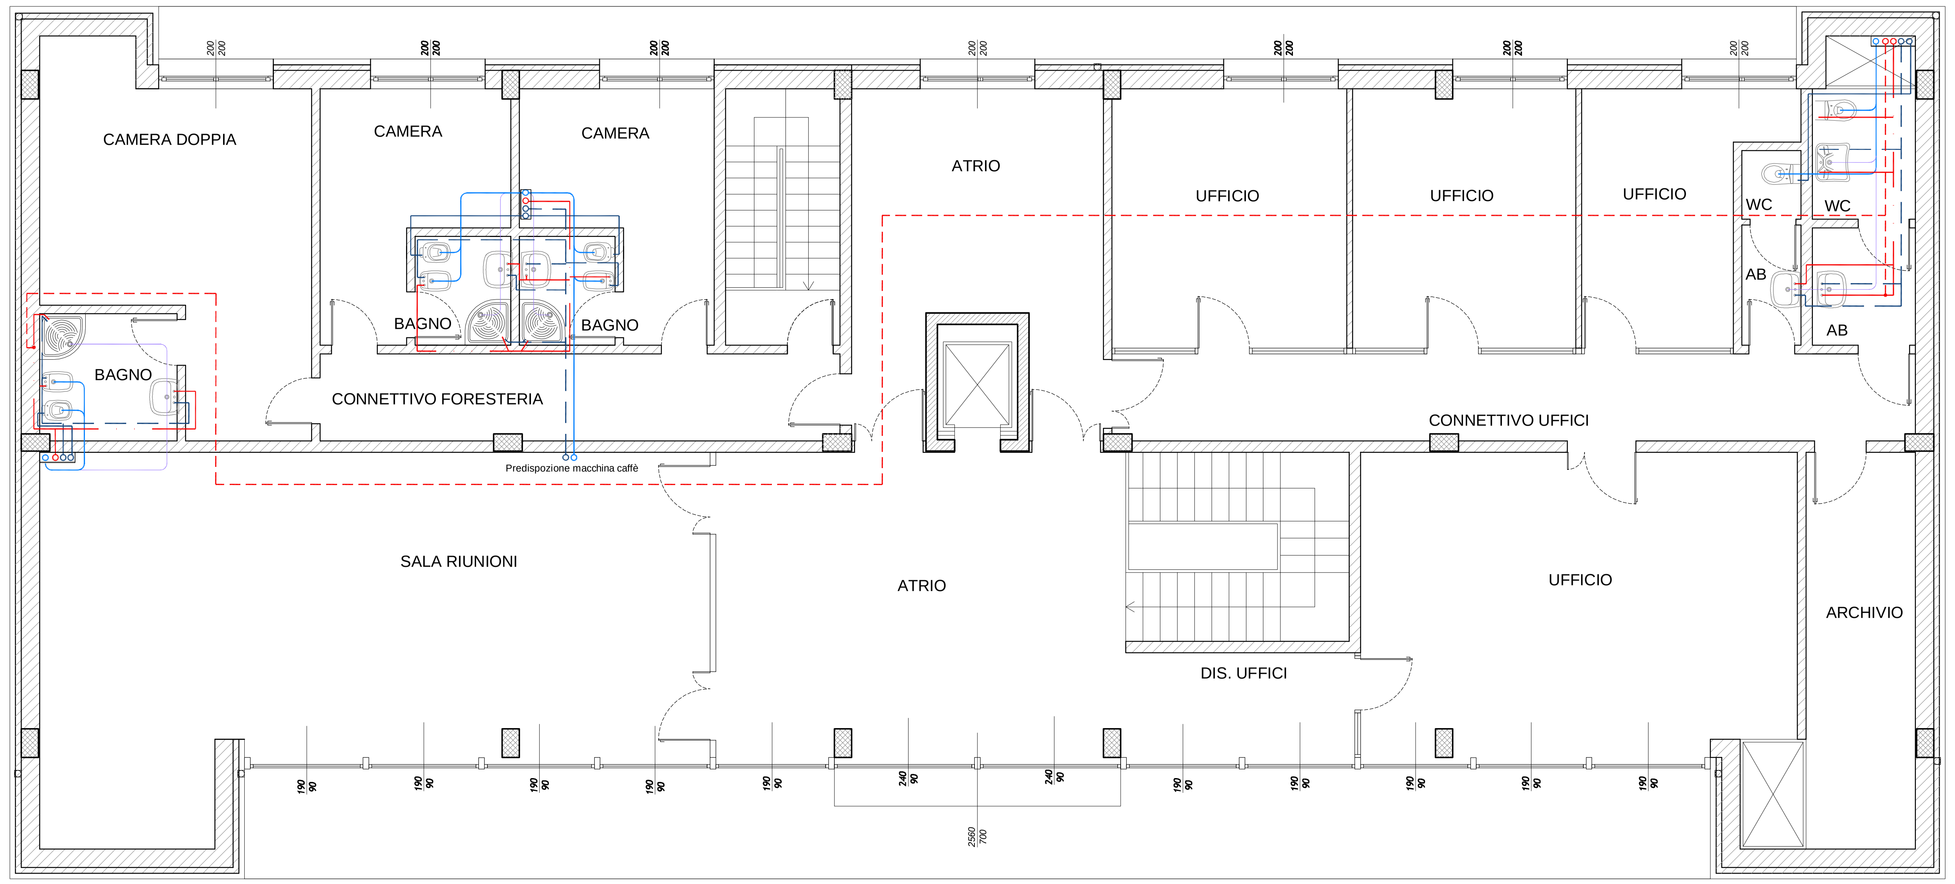

ASSONOMETRIA BAGNO DISABILI

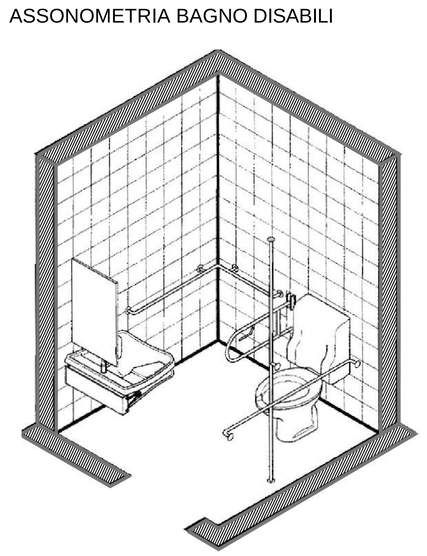

DETTAGLIO PLANIMETRIA BAGNO DISABILI

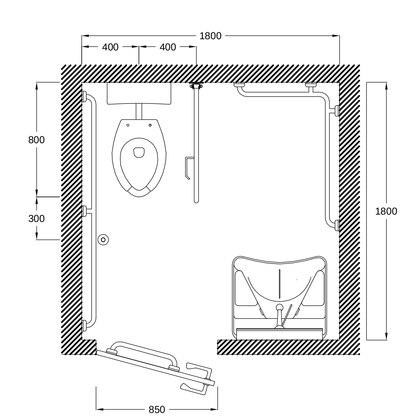

KEY-PLAN

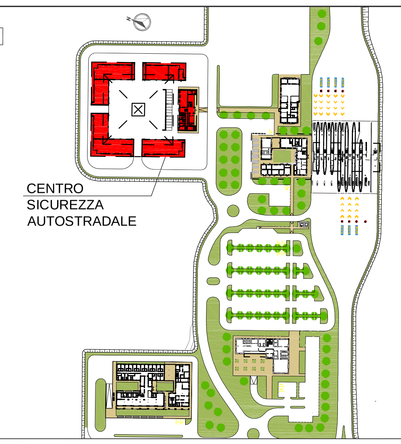

LEGENDA

	Linea di carico acqua calda sanitaria
	Linea di ricircolo
	Linea di carico sciacquoni WC
	Linea di carico acqua fredda sanitaria
	Linea di scarico lavabo/doccia/cucine PEHD Ø50
	Linea di scarico wc PEHD Ø110
	Linea di raccolta acque
	Pozzetto raccolta acque
	Pozzetto con caditoia
	Rete impianto antincendio e cassetta tipo UNI45 per protezione interna
	Linea acqua antincendio in acciaio zincato

NOTE

IL CONCEDENTE

Regione Emilia-Romagna

IL CONCESSIONARIO

ARC AUTOSTRADA REGIONALE CISPADANA

AUTOSTRADA REGIONALE CISPADANA
DAL CASELLO DI REGGIOLO-ROLO SULLA A22 AL CASELLO DI FERRARA SUD SULLA A13

CODICE C.U.P.: E81B08000060009

PROGETTO DEFINITIVO

ASSE AUTOSTRADALE

IMPIANTI TECNICI

EDIFICI E BARRIERE DI ESAZIONE

SAN FELICE SUL PANARO-FINALE EMILIA

PLANIMETRIA IMPIANTO IDRICO SANITARIO CSA - PIANO PRIMO

IL PROGETTISTA

Ing. Antonio De Fazio
Albo Ingegneri Prov. BO n° 3696/A

ORDINE DEGLI INGEGNERI DELLA PROVINCIA DI BOLOGNA
INGEGNERE
DE ANTONIO DE FAZIO
Settore Civile e Ambientale
Sez. A

RESPONSABILE INTEGRAZIONE PRESTAZIONI SPECIALISTICHE

Ing. Emilio Salsi
Albo Ing. Reggio Emilia n° 945

ORDINE DEGLI INGEGNERI DELLA PROVINCIA DI REGGIO EMILIA
INGEGNERE
EMILIO SALSI

IL CONCESSIONARIO

Autostrada Regionale Cispadana S.p.A.
IL PRESIDENTE
Giordano Pedrazzi

REV.	DATA	DESCRIZIONE	REDAZIONE	CONTROLLO	APPROVAZIONE
G					
F					
E					
D					
C					
B					
A	17.04.2012	EMISSIONE	FRASSINETI	DE FAZIO	SALSI

IDENTIFICAZIONE ELABORATO

RIF. PROG.		LOTTO	ANNO	CODICE ELAB.	PROTT. STATA	ARCH.	PRG CARDINE	PROGRESSIVO	REV.
4 5 8 3	P D	0	S 0 1 3	S P B 0 3	0	I M	P I	1 5	A

DATA: MAGGIO 2012

SCALA: 1 : 50

© PROGETI SOCIETÀ PER AZIONI (CODICE CIVILE: ARTICOLO 2598 CC) - SEDE LEGALE E OPERATIVA: VIA PO, 5 - 00198 ROMA - TEL. 06 8412 3 - FAX 06 8412 4 - CAPITALE SOCIALE € 1.000.000 I.V. - C.F. E P.I. 05830231002 - R.E.A. 1000000 - SOCIETÀ SOGGETTA ALLA DIREZIONE E COORDINAMENTO DI ANAS S.P.A.
IL PRESENTE DOCUMENTO NON POTRA' ESSERE COPIATO, RIPRODOTTO O ALTRIMENTI PUBBLICATO, IN TUTTO O IN PARTE, SENZA IL CONSENSO SCRITTO DEL CONCEDENTE. OGNI UTILIZZO NON AUTORIZZATO SARA' PERSEGUITO A NORMA DI LEGGE
THIS DOCUMENT MAY NOT BE COPIED, REPRODUCED OR PUBLISHED, EITHER IN PART OR IN ITS ENTIRETY, WITHOUT THE WRITTEN CONSENT OF ANAS. ANY UNAUTHORIZED USE WILL BE PROSECUTED BY LAW.

Z:\2 Autostrade di Emilia