Firmato digitalmente da:

CALIO' VITO

AMMINISTRATORE UNICO

Firmato il 04/10/2021 15:40

Seriale Certificato: 156099483580767077858741572631882040959

Valido dal 04/12/2019 al 03/12/2022

ArubaPEC S.p.A. NG CA 3

Firmato digitalmente da
Pablo Miguel Otin Pintado
C = IT

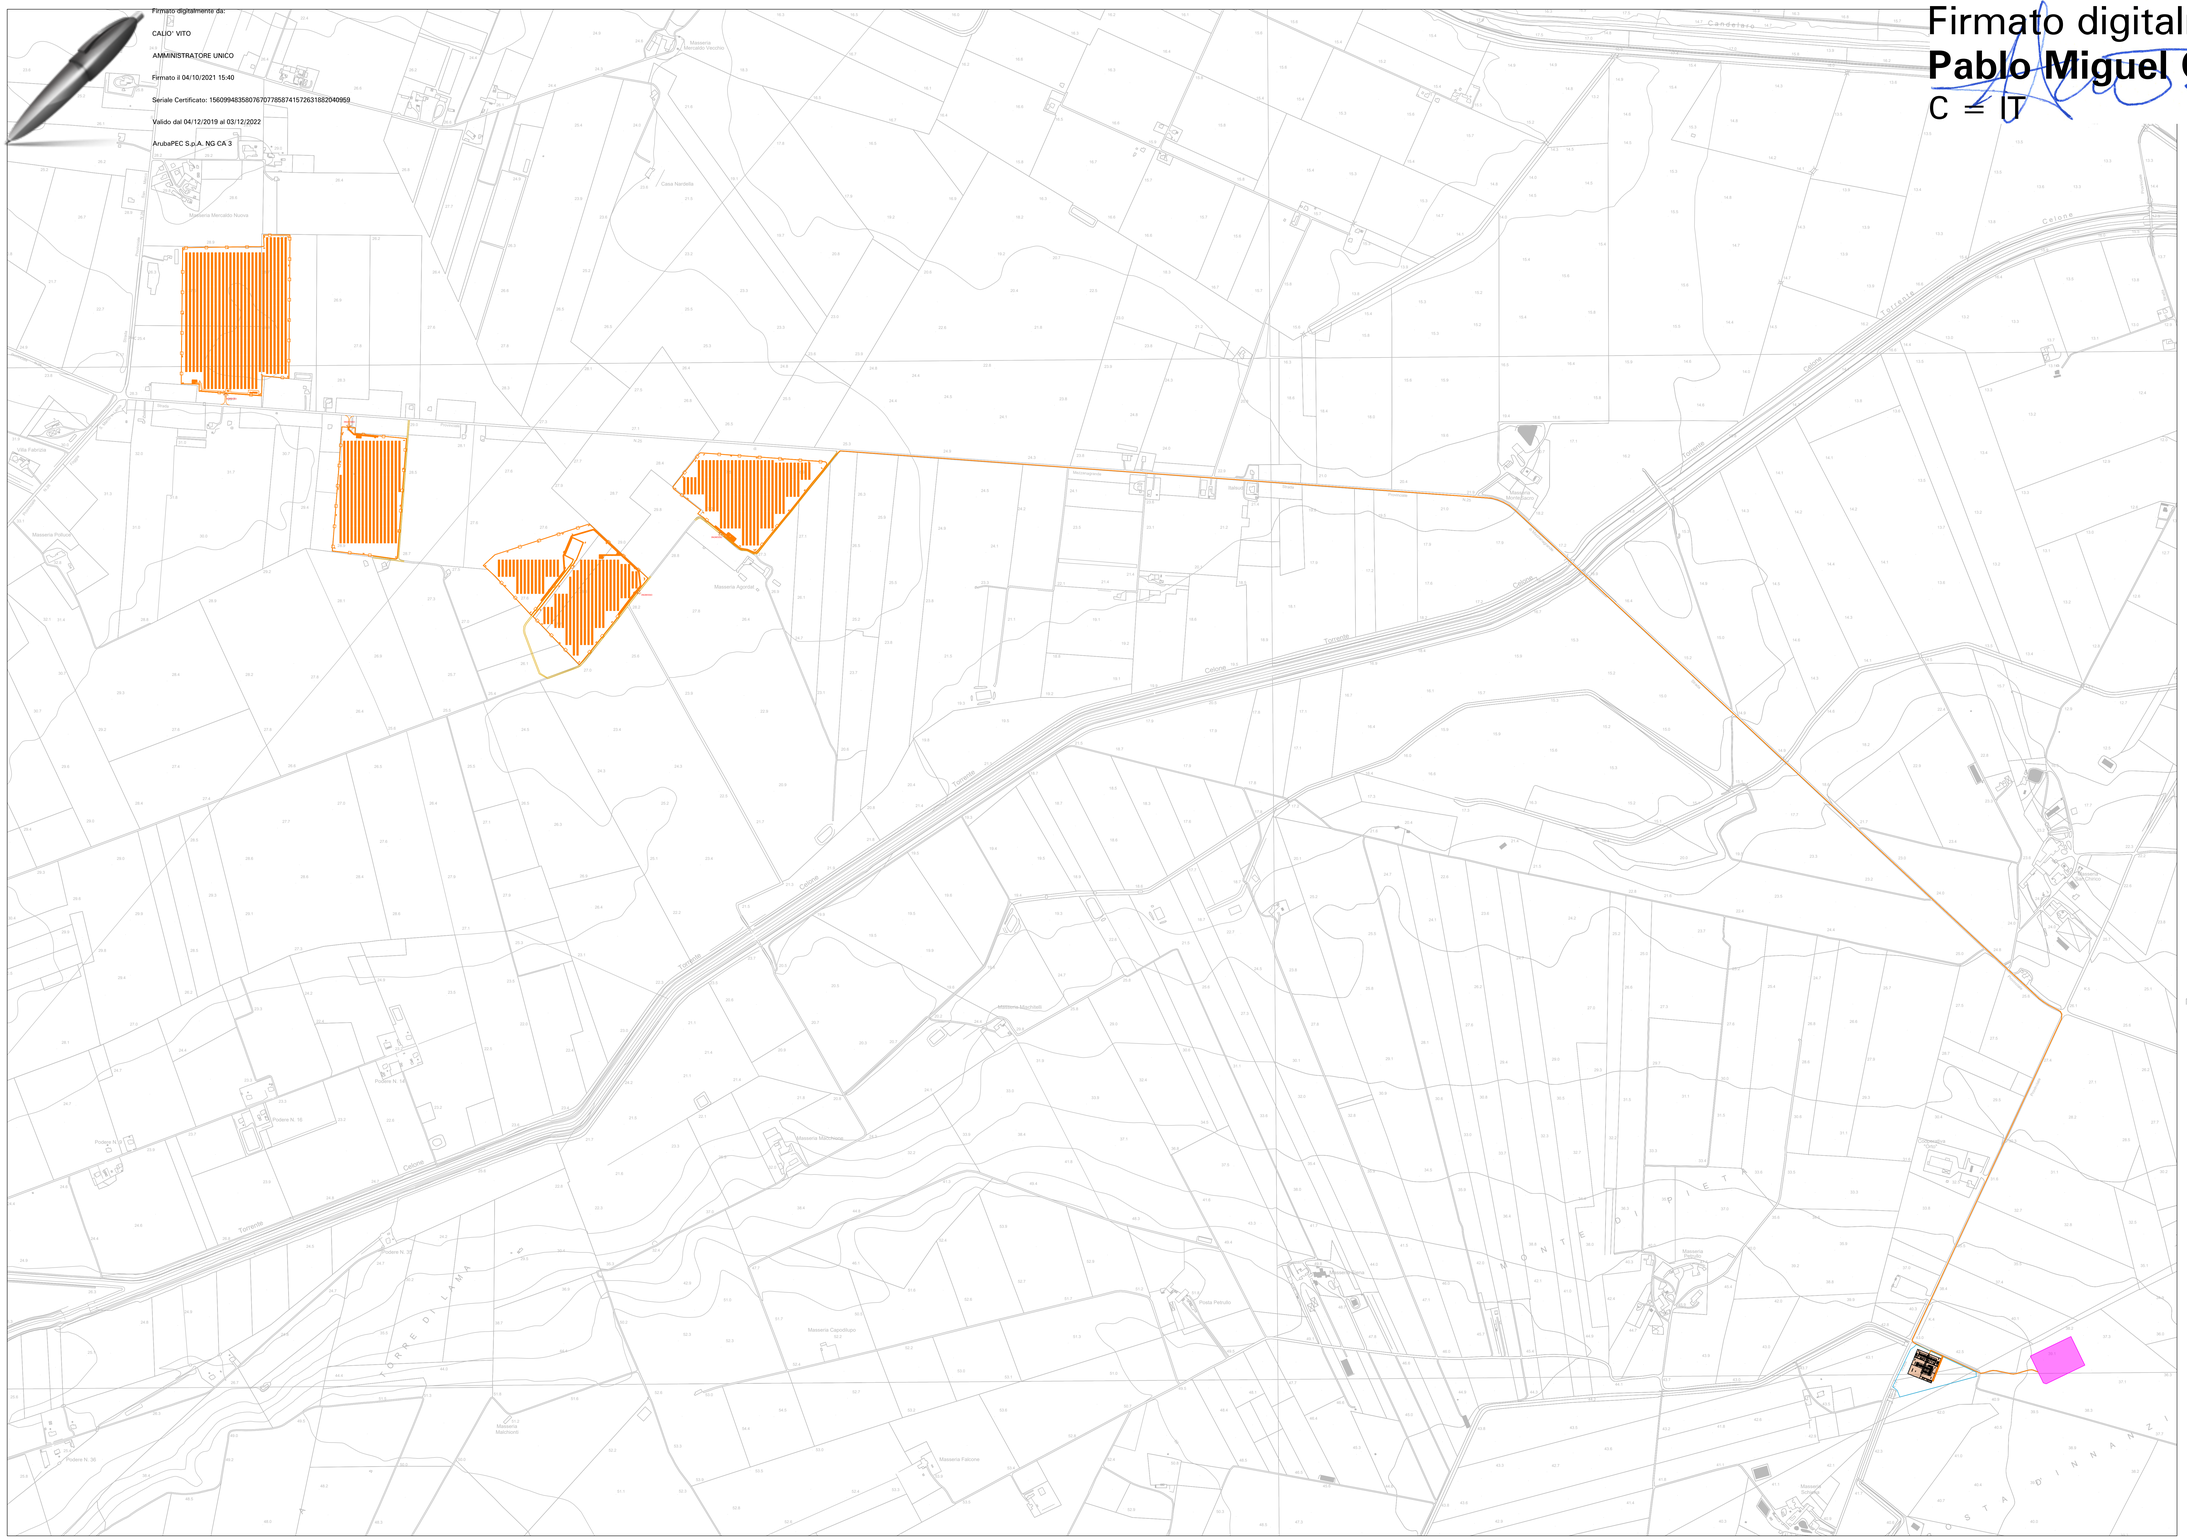

LEGENDA

	Dismissione Tracker - SFT 2x34 (68 moduli 2 strings)
	Dismissione Cabina trasformazione BT-MT
	Dismissione Cabine di raccolta
	Dismissione Cabine compound
	Dismissione Recinzione con siepe
	Dismissione Strade bianche interne al campo
	Dismissione Ingressi campi
	Dismissione Illuminazione campo con Videosorveglianza
	Dismissione Elettrodotto MT di collegamento alla SdU
	Dismissione Elettrodotto AT di collegamento alla SE
	Dismissione Stazione di Utenza

COMUNE DI SAN MARCO IN LAMIS

REGIONE PUGLIA

PROGETTO RELATIVO ALLA COSTRUZIONE ED ESERCIZIO DI UN IMPIANTO AGROVOLTAICO DI POTENZA PARI A 20 MW$_e$ E RELATIVO COLLEGAMENTO ALLA RETE ELETTRICA - IMPIANTO "SAN MARCO" UBICATO IN AGRO DEL COMUNE DI SAN MARCO IN LAMIS (FG)

ELABORATO:

Planimetria Oprere di dismissione

IDENTIFICAZIONE ELABORATO

Livello Prog.	Codice Rintracciabilità	Tipo Doc.	Sez. Elaborati	N° Foglio	Tot. Fogli	N° Elaborato	DATA	SCALA
DEF	202001313	EG	11	---	---	EG_11.01	Agosto 2021	1:5.000

REVISIONI

REV	DATA	DESCRIZIONE	ESEGUITO	VERIFICATO	APPROVATO

PROGETTAZIONE

MAYA ENGINEERING SRLS
C.F./P.IVA 08365980724
Dott. Ing. Vito Calò
4, Via San Girolamo
70017 Putignano (BA)
M. + 39 328 4816016
E. : calo@magea-eng.com
PEC: vito.calo@ingpec.eu

MAYA ENGINEERING SRLS
4, Via San Girolamo
70017 Putignano (BA)
C.F./P.IVA 08365980724
Vito Calò
(TIMBRO E FIRMA)

TECNICO SPECIALISTA

Dott. Ing. Vito Calò
4, Via San Girolamo
70017 Putignano (BA)
M. + 39 328 4816016
E. : calo@magea-eng.com

ORDINE DEGLI INGEGNERI DELLA PROVINCIA DI BARI
INGEGNERE
VITO CALÒ
Sez. A - 0566
PROVINCIA DI BARI
Vito Calò
(TIMBRO E FIRMA)

SPAZIO RISERVATO AGLI ENTI

RICHIEDENTE

AMBRA SOLARE 11 Srl
Via Tevere, 41
00187 - Rome (RM)
P.IVA 15946131008

(TIMBRO E FIRMA PER BENESTARE)