


LEGENDA

	ELETTRODOTTO ESISTENTE		DPA
	NUOVA LINEA 220 KV		
	TRALICCI ESISTENTI		
	TRALICCI NUOVI		

PRG COMUNE DI SANTA NINFA

	FASCIA DI RISPETTO		LIMITI COMUNALI
	ZONA E1		

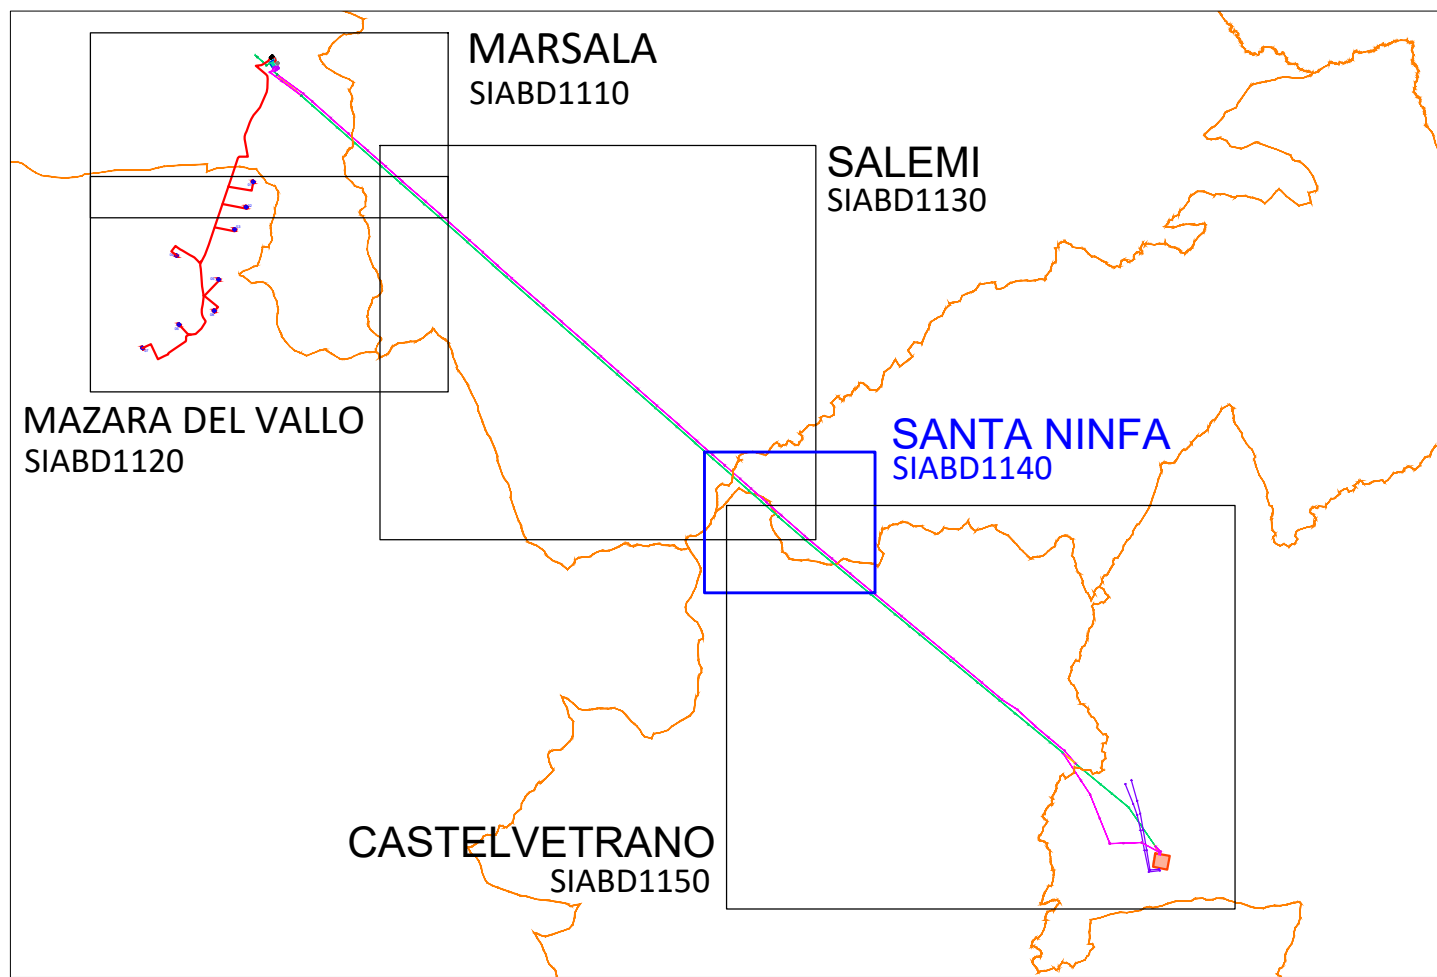

**PROVINCIA DI TRAPANI
COMUNE DI MAZARA DEL VALLO**

PROGETTO DEFINITIVO PER LA REALIZZAZIONE DI UN IMPIANTO EOLICO E DELLA RELATIVA LINEA AT 220KV RTN DA REALIZZARSI NEI COMUNI DI MAZARA DEL VALLO, MARSALA, SALEMI, SANTA NINFA, CASTELVETRANO, PARTANNA (TP) COMPOSTO DA 8 AEROGENERATORI DELLA POTENZA COMPLESSIVA DI 48 MW

Committente
Edison Rinnovabili S.p.A.
Fono: 800404072, 31
20121 Milano



Elaborazione	Progettista	Collaboratrice
STUDIO DI INGEGNERIA SCIORTINO S.R.L.S.	Ing. Ignazio Sciortino Corso Pisani 22 - 90129 Palermo Cell. 329 6276508 e-mail ignazio.sciortino@gmail.com	Ing. M. Luisa Anselmo

TAVOLA	OGGETTO:
SIABD1140	Opere con stralcio carta del PRG Santa Ninfa
SCALA: 1:5.000	NOME FILE: SIABD1140
	DATA: NOVEMBRE 2021

Proponente:	Coordinatori:
-------------	---------------

REV.	DESCRIZIONE	DATA	REDATTO	VERIFICATO	APPROVATO
A	EMISSIONE	25/11/2021	Ing. M.L. Anselmo	Ing. I. Sciortino	Ing. I. Sciortino

