


LEGENDA

AREE INDIVIDUATE, MA INDETERMINATE URBANISTICAMENTE
 AREE, ZONE, FASCE NON REGOLAMENTATE E/O STRALCIATE E/O GENERATE PER DIFFERENZA
 MANUFATTI DA DEMOLIRE COMPRESA AREA DA ESPROPRIARE PER DESTINAZIONE PUBBLICA
 SISTEMA AGRICOLO AMBIENTALE (Zona E)
 SISTEMA DEI PARCHI URBANI E/O TERRITORIALI E DEGLI AMBITI ARCHEOLOGICI E/O NATURALISTICI
 SISTEMA DELLE ATTIVITA' PRODUTTIVE (Zona D)

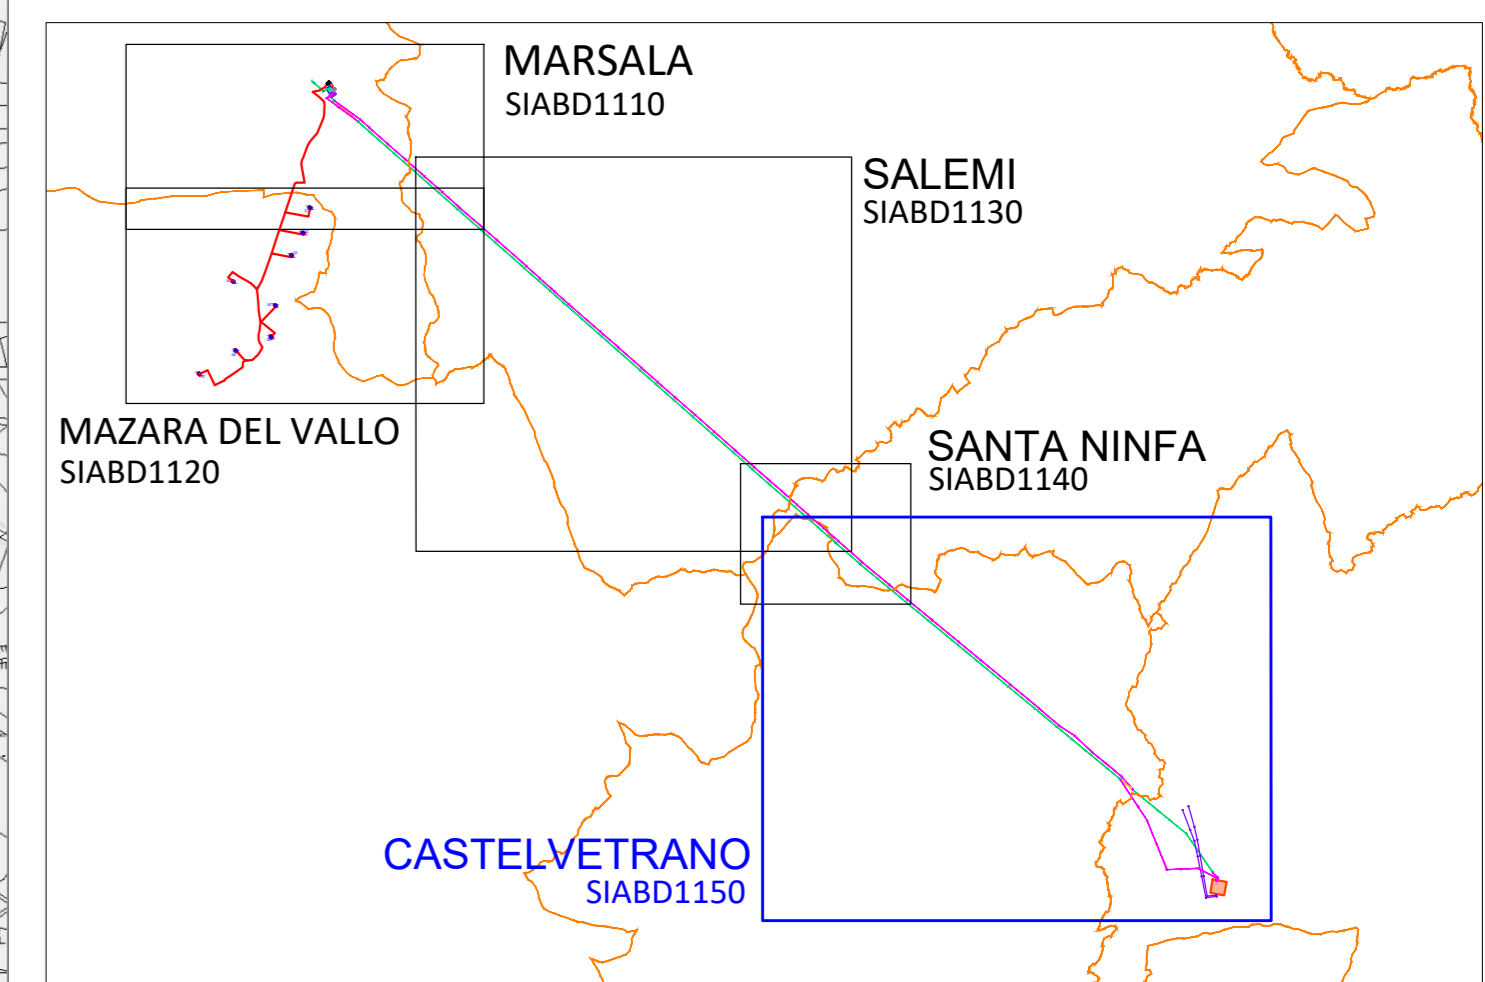

**PROVINCIA DI TRAPANI
COMUNE DI MAZARA DEL VALLO**

PROGETTO DEFINITIVO PER LA REALIZZAZIONE DI UN IMPIANTO EOLICO E DELLA RELATIVA LINEA AT 220kV RTN DA REALIZZARSI NEI COMUNI DI MAZARA DEL VALLO, MARSALA, SALEMI, SANTA NINFA, CASTELVETRO, PARTANNA (TP) COMPOSTO DA 8 AEROGENERATORI DELLA POTENZA COMPLESSIVA DI 48 MW

Committente: Edison Rinnovabili S.p.A. <small>Foto Bonaparte, 12 20122 Milano</small>		
Elaborazione: STUDIO DI INGEGNERIA SCIORTINO S.R.L.S.	Progettista: Ing. Ignazio Sciortino <small>Corso Pisanò 21 - 90139 Palermo Tel. 391 623608 e-mail ignazio.sciortino@gmail.com</small>	

TAVOLA	OGGETTO:
SIABD1150	Opere con stralcio carta del PRG Castelvetro
SCALA: 1:10.000	NOME FILE: SIABD1150
Proprietari:	Coordinatori:

REV.	DESCRIZIONE	DATA	REDATTO	VERIFICATO	APPROVATO
A	EMISSIONE	25/11/2021	Ing. M. Anselmo	Ing. I. Sciortino	Ing. I. Sciortino