COMUNE DI AVETRANA

PROVINCIA DI TARANTO | **REGIONE PUGLIA**

REALIZZAZIONE DI UN IMPIANTO SOLARE FOTOVOLTAICO CONNESSO ALLA RETE DELLA POTENZA DI PICCO PARI A 36.288,00 kW DA REALIZZARE SU AREA "EX CAVA"

Denominazione Impianto: IMPIANTO AVETRANA CAVE

Ubicazione: Comune di Avetrana (TA)
Masseria Canaglie

ELABORATO
021703_IMP_D

Cod. Doc.: AVC20_021703_IMP_D

PLANIMETRIA CAVIDOTTI BT - MT

COMET ENERGY POWER

Project - Commissioning - Consulting
Municipal Business Sector 1
Str. HRISOVULUL Nr. 2-4, Parter, Camera 1, Bl. 2, Ap. 86
RO41085165

Scala: Varie
Data: 15/12/2021
PROGETTO: PRELIMINARE ☐ DEFINITIVO ☒ ESECUTIVO ☐

Richiedente:
AVETRANA S.r.l.
Piazza Walther Von Vogelweide, 8
39100 Bolzano
Provincia di Bolzano
P.IVA 03027960214
ITALY

Tecnici:
Dott. Ing. Luca Ferraculi Pompa
Iscritto al n.A344 dell'Albo degli Ingegneri della Provincia di Fermo

Revisione	Data	Descrizione	Redatto	Approvato	Autorizzato
01	17/03/2021	Progetto Definitivo	F.P.L.	F.P.L.	F.P.L.
02	15/12/2021	Revisione	F.P.L.	F.P.L.	F.P.L.
03					
04					

Il Tecnico:
Dott. Ing. Luca Ferraculi Pompa
(Iscritto al n. A344, dell'Albo dell'Ordine degli Ingegneri della Provincia di Fermo)

Il Richiedente:
AVETRANA S.r.l.
Piazza Walther Vogelweide, 8 - 39100 Bolzano (BZ)
P.Iva : 03027960214

SCALA DI RIPRODUZIONE 1:2.000

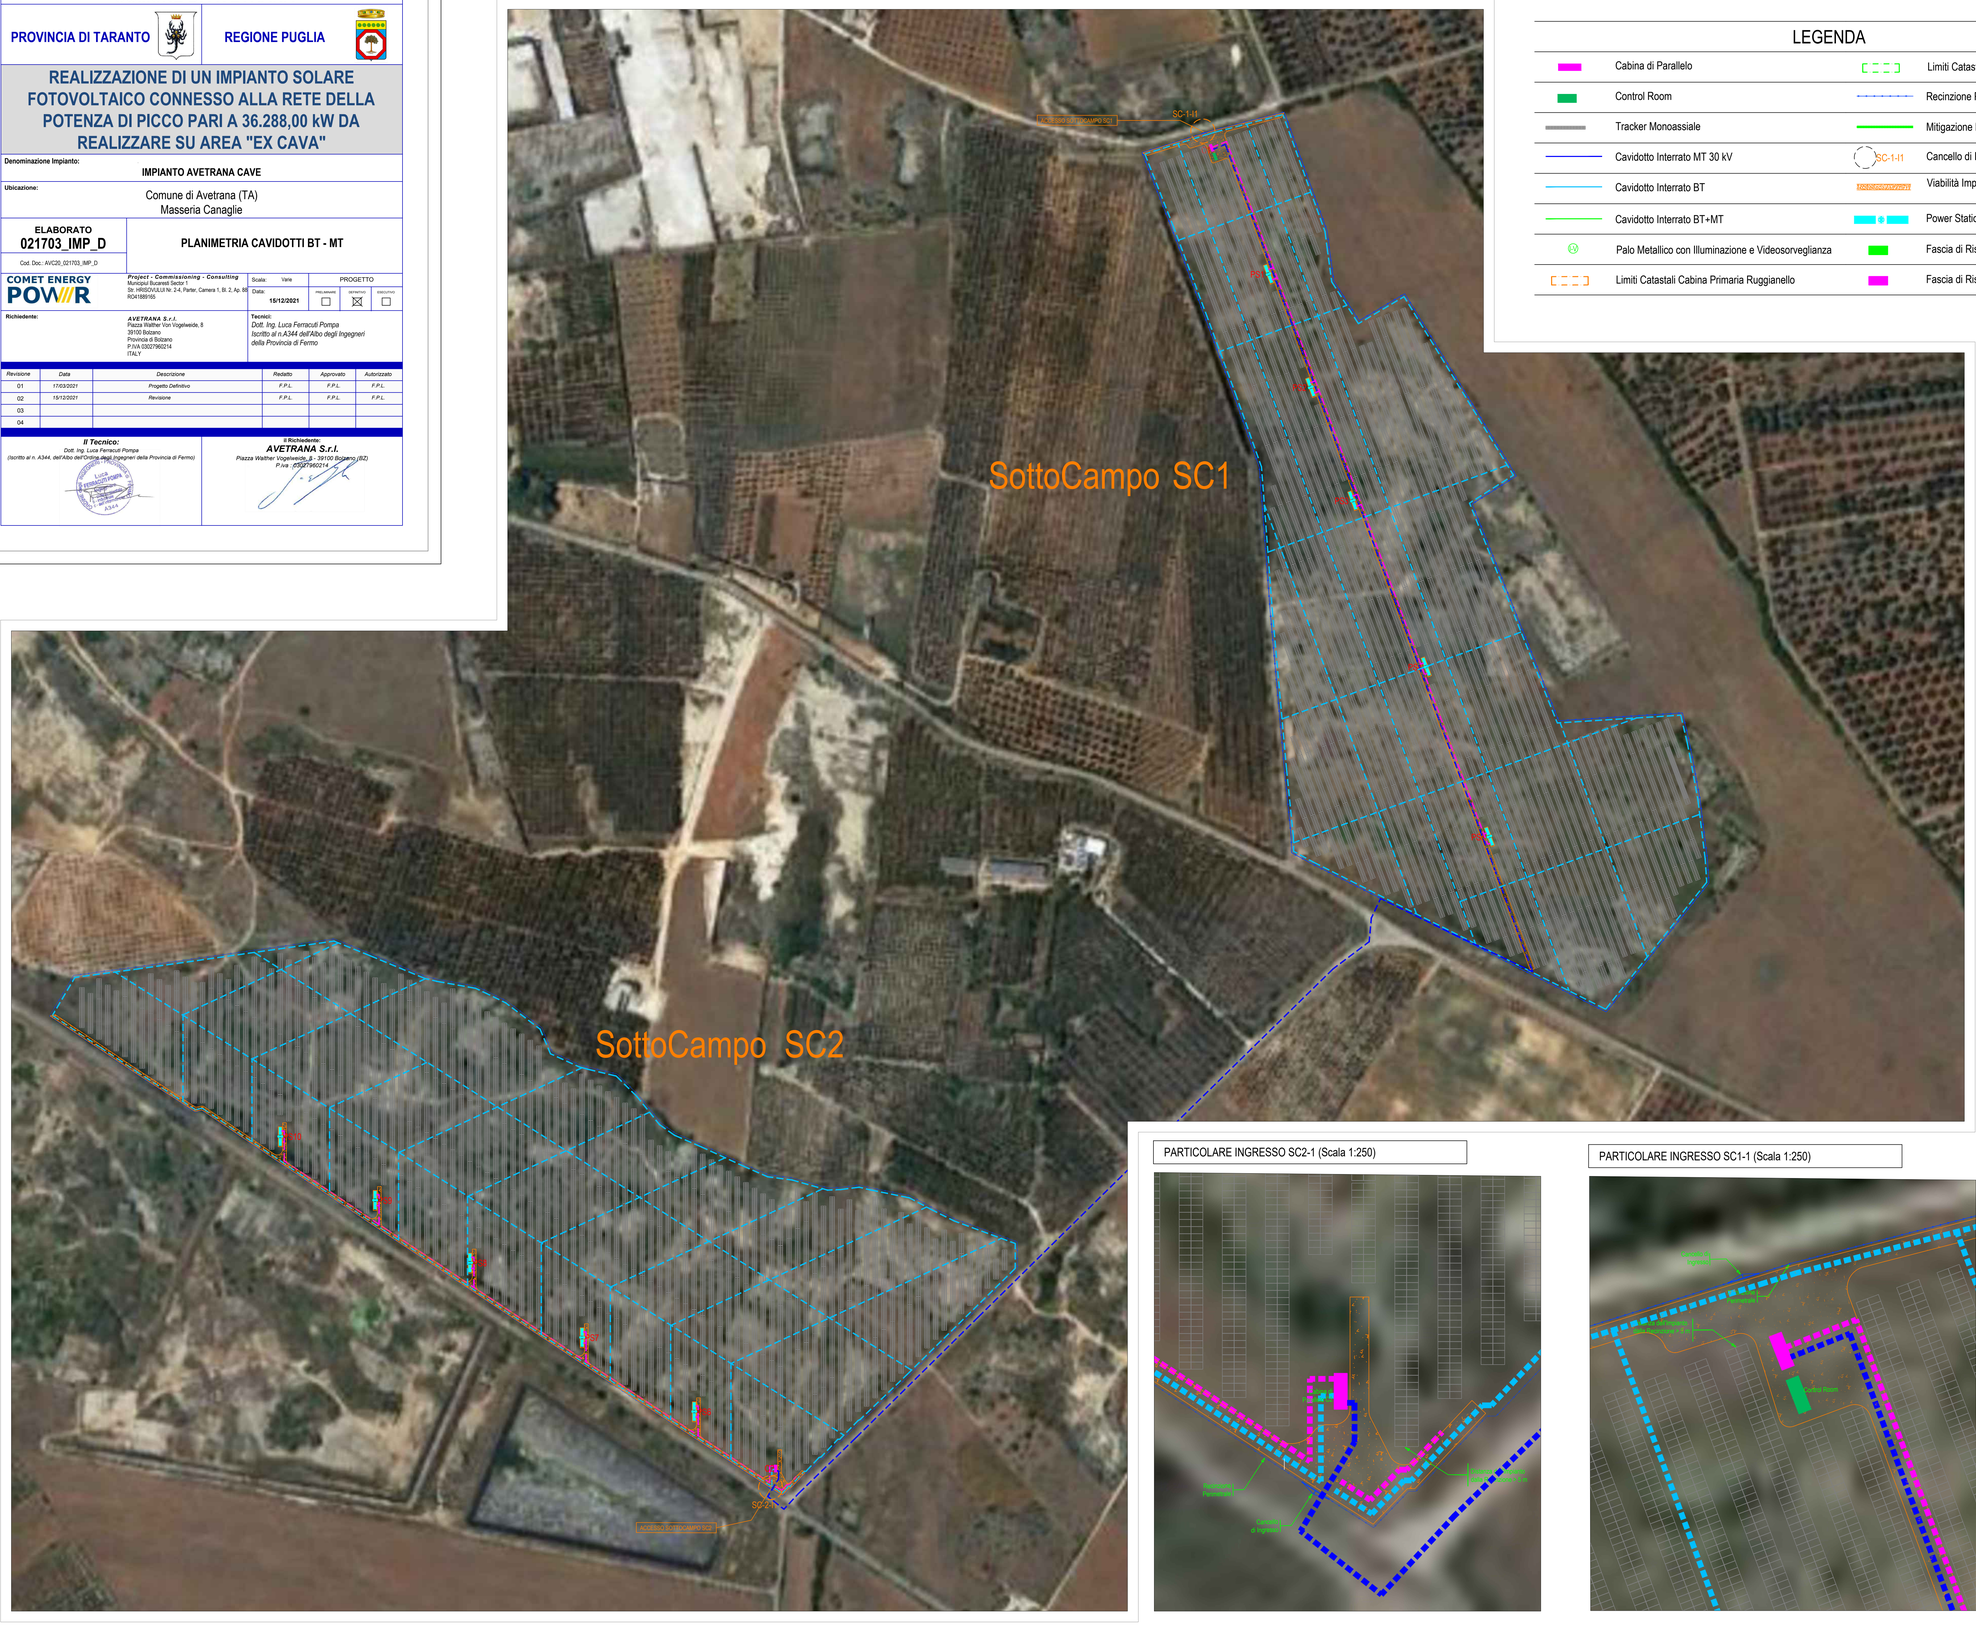

LEGENDA

	Cabina di Parallelo		Limiti Catastali Area Stazione di Elevazione Produttore
	Control Room		Recinzione Perimetrale Impianto Fotovoltaico
	Tracker Monoassiale		Mitigazione Perimetrale Impianto Fotovoltaico
	Cavidotto Interrato MT 30 kV	SC-1-11	Cancello di Ingresso Automatico
	Cavidotto Interrato BT		Viabilità Impianto FV di Nuova Realizzazione
	Cavidotto Interrato BT+MT		Power Station
	Palo Metallico con Illuminazione e Videosorveglianza		Fascia di Rispetto Stradale
	Limiti Catastali Cabina Primaria Ruggianello		Fascia di Rispetto Linea Elettrica

PARTICOLARE INGRESSO SC2-1 (Scala 1:250)

PARTICOLARE INGRESSO SC1-1 (Scala 1:250)

TIPOLOGIA SEZIONI DI SCAVO (Scala 1:50)

LV-1 :
Low Voltage
up to 2x LV cables

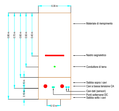

LV-2 :
Low Voltage
up to 4x LV cables

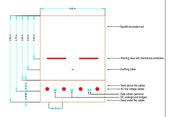

LV-3 :
Low Voltage Double Layer
up to 8x LV cables

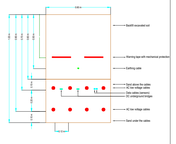

MV+LV-2 :
Medium Voltage and Low Voltage
up to 2x MV Cable System
4x LV Cable

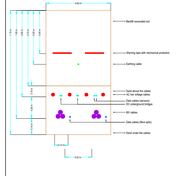

MV-2 :
Medium Voltage
2x MV Cable System

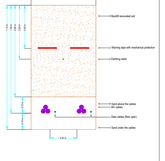

Digitally signed by: MENYESCH JOERG
Date: 23/12/2021 14:59:37