


DISTRIBUZIONE DEI CARICHI DI POTENZA (kW)			
DESCRIZIONE	VALORE	UNITA'	REMARKS

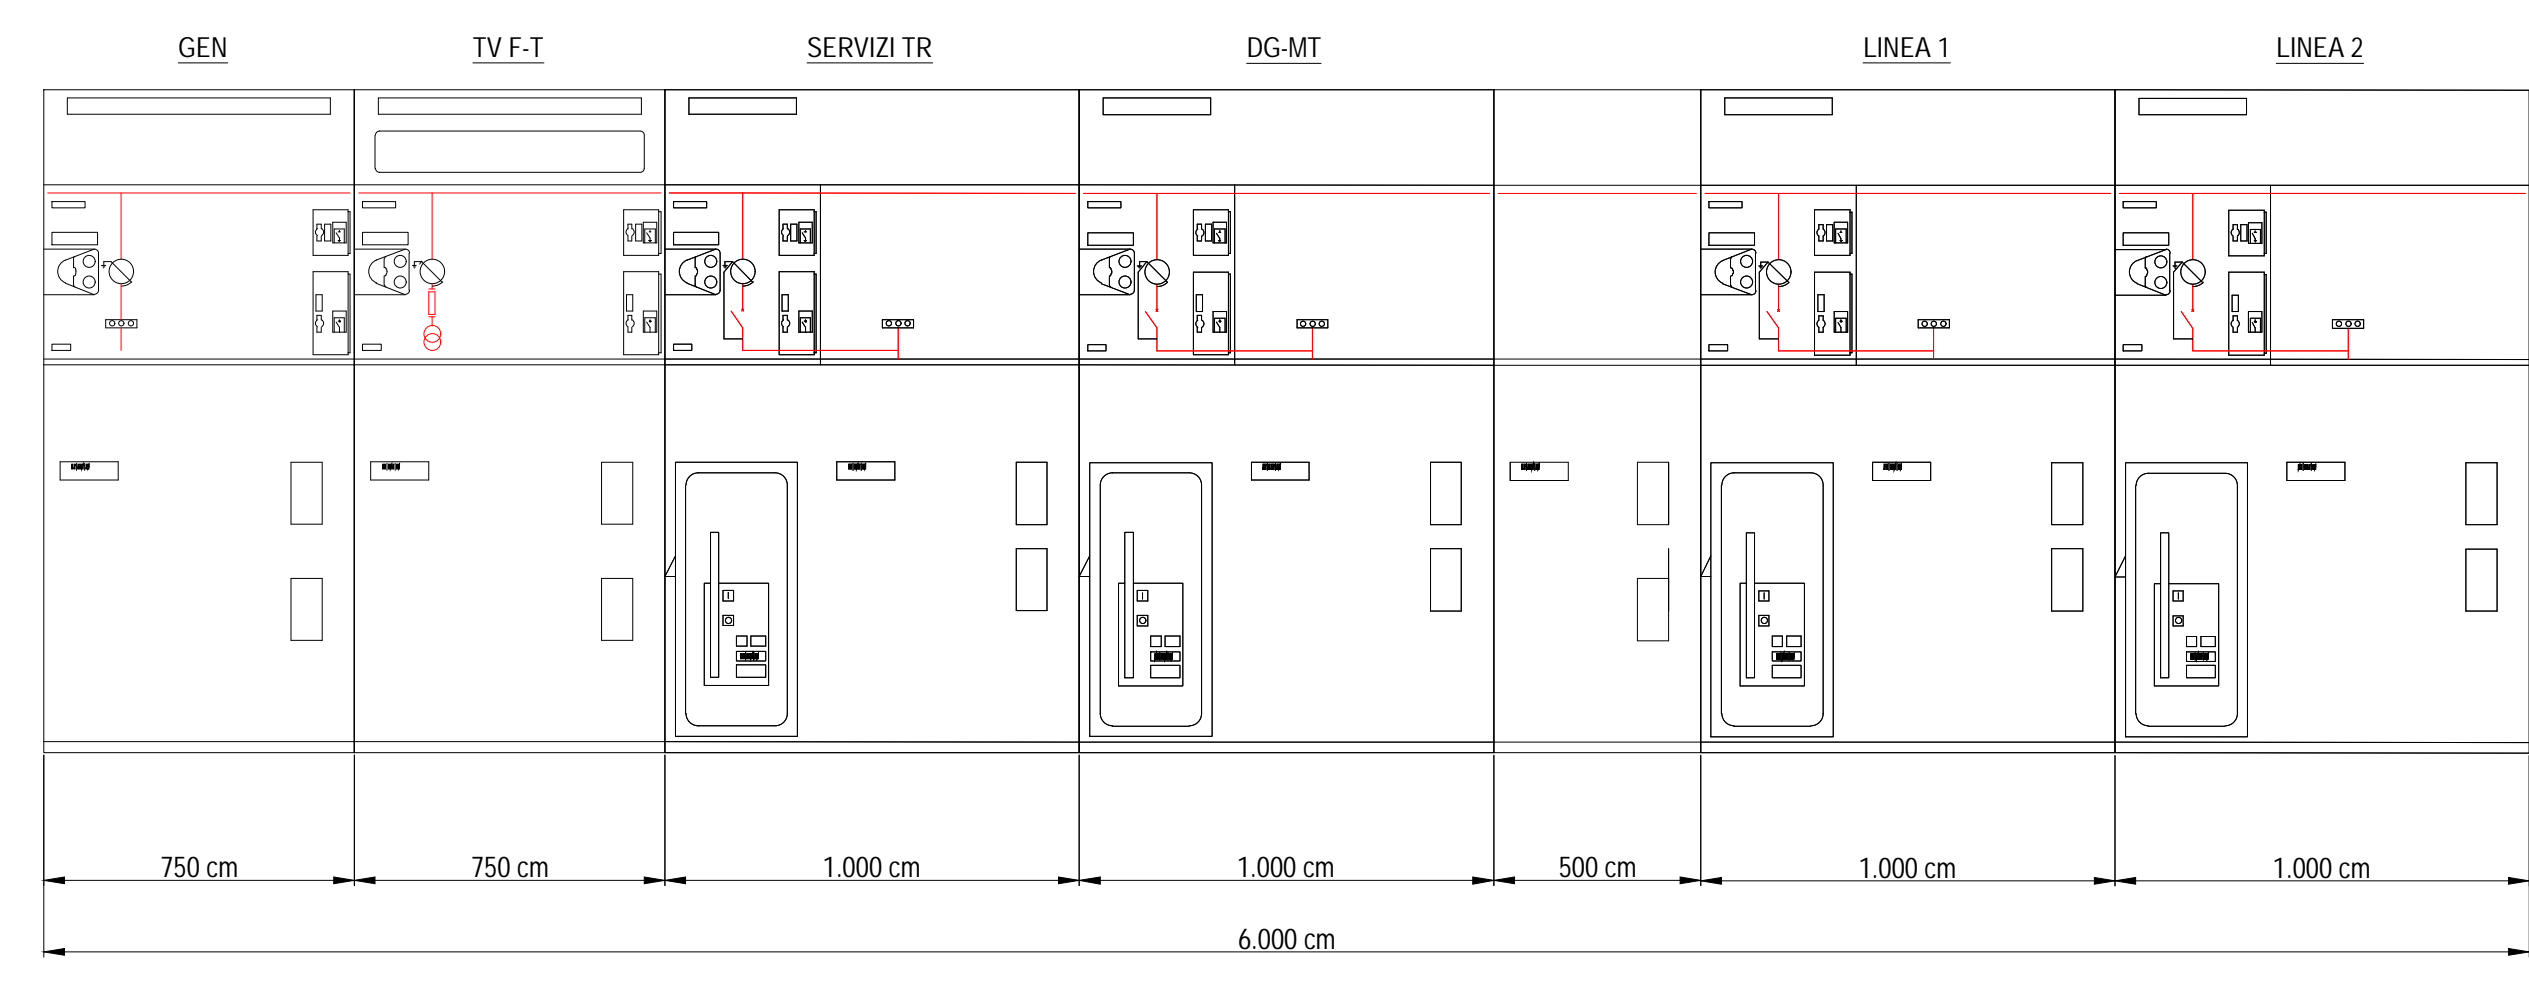

QMT CABINA CONSEGNA MT UTENTE
RAPPRESENTAZIONE FUORI SCALA



SOTTOCAMPO 1			
POWER STATION	OGBT DI RIFERIMENTO	NUMERO DI INVERTER IN PARALLELO	Numero di Stringhe
POWER STATION PS1	OGBT-PS1-01	8	8 x 13
	OGBT-PS1-02	9	4 x 13 + 5 x 12
POWER STATION PS2	OGBT-PS2-01	8	8 x 13
	OGBT-PS2-02	9	4 x 13 + 5 x 12
POWER STATION PS3	OGBT-PS3-01	8	8 x 13
	OGBT-PS3-02	8	4 x 13 + 4 x 12
POWER STATION PS4	OGBT-PS4-01	8	8 x 13
	OGBT-PS4-02	9	5 x 13 + 4 x 12
POWER STATION PS5	OGBT-PS5-01	8	8 x 13
	OGBT-PS5-02	9	5 x 13 + 4 x 12

SOTTOCAMPO 2			
POWER STATION	OGBT DI RIFERIMENTO	NUMERO DI INVERTER IN PARALLELO	Numero di Stringhe
POWER STATION PS6	OGBT-PS1-01	8	8 x 13
	OGBT-PS1-02	9	6 x 13 + 3 x 12
POWER STATION PS7	OGBT-PS2-01	8	8 x 13
	OGBT-PS2-02	9	6 x 13 + 3 x 12
POWER STATION PS8	OGBT-PS3-01	8	8 x 13
	OGBT-PS3-02	9	6 x 13 + 3 x 12
POWER STATION PS9	OGBT-PS4-01	8	8 x 13
	OGBT-PS4-02	9	6 x 13 + 3 x 12
POWER STATION PS10	OGBT-PS5-01	8	8 x 13
	OGBT-PS5-02	9	6 x 13 + 3 x 12

COMUNE DI AVETRANA

PROVINCIA DI TARANTO REGIONE PUGLIA

REALIZZAZIONE DI UN IMPIANTO SOLARE FOTOVOLTAICO CONNESSO ALLA RETE DELLA POTENZA DI PICCO PARI A 36.288,00 kW DA REALIZZARE SU AREA "EX CAVA"

Denominazione Impianto: **IMPIANTO AVETRANA CAVE**

Ubicazione: **Comune di Avetrana (TA) Masseria Canaglie**

ELABORATO 021901_IMP_D **STATO DI PROGETTO**
SCHEMA ELETTRICO UNIFILARE
DISTRIBUZIONE ELETTRICA

Cod. Doc.: AVCTR_021901_IMP_D

COMET ENERGY	Project - Commissioning - Consulting Via S. Maria Maddalena N. 2-4, Parroc. Canera 1, B. 2, Ap. 88 80138 NAPOLI	Scale: Vari	PROGETTO
		Data: 15/12/2021	

Richiedente: **AVETRANA S.r.l.**
Piazza Walter Vignemolle, 8
39100 Bolzano
Provincia di Bolzano
P.IVA 0302790214
ITALY

Tecnico: **Dot. Ing. Luca Ferracuti Pompa**
iscritto al n. A344 dell'Albo dei Geometri della Provincia di Fermo

Rivisione	Data	Descrizione	Redatto	Approvato	Autorizzato
01	17/02/2021	Progetto definitivo	F.P.L.	F.P.L.	F.P.L.
02	15/12/2021	Progetto definitivo	F.P.L.	F.P.L.	F.P.L.
03					
04					

Il Tecnico:
Dot. Ing. Luca Ferracuti Pompa
(iscritto al n. A344 dell'Albo dei Geometri della Provincia di Fermo)

Il Richiedente:
AVETRANA S.r.l.
Piazza Walter Vignemolle, 8 - 39100 Bolzano (BO)
P.IVA 0302790214