


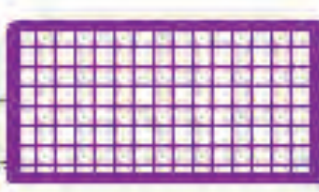
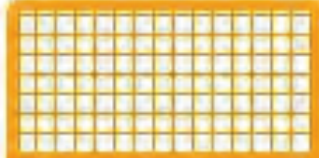
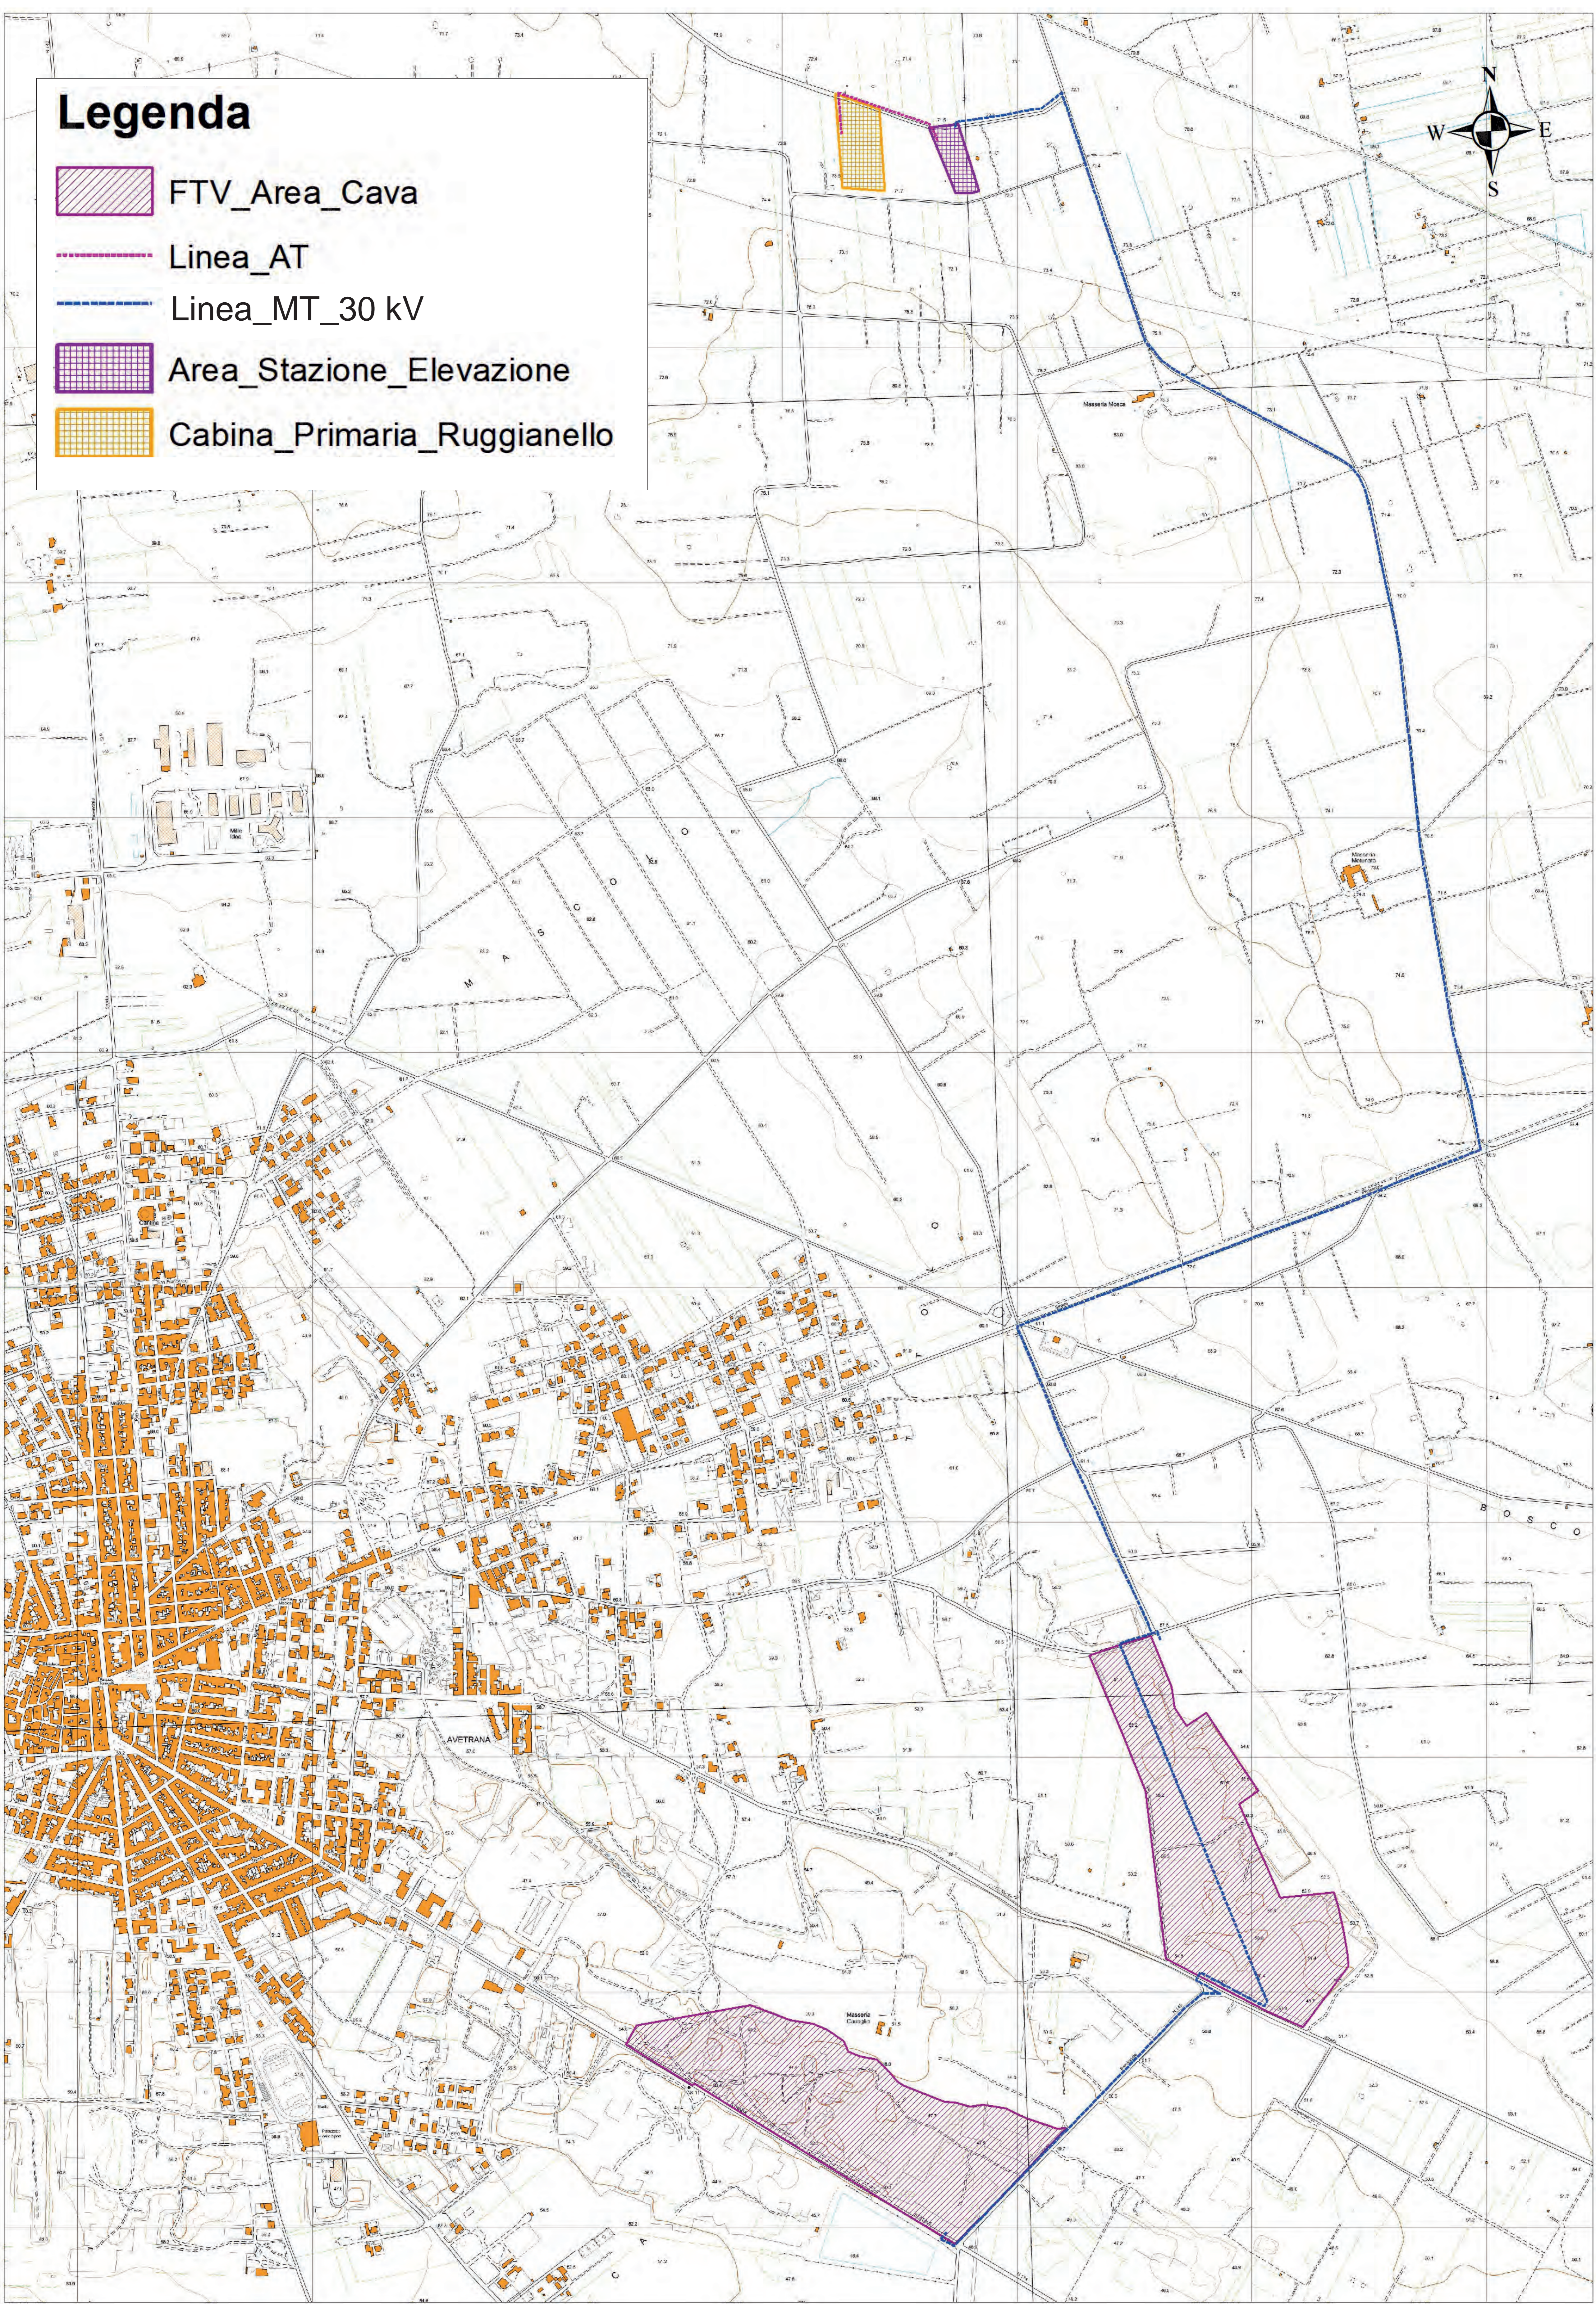


Legenda

-  FTV_Area_Cava
-  Linea_AT
-  Linea_MT_30 kV
-  Area_Stazione_Elevazione
-  Cabina Primaria_Ruggianello



1:5.000



 COMUNE DI AVETRANA																															
PROVINCIA DI TARANTO 	REGIONE PUGLIA 																														
REALIZZAZIONE DI UN IMPIANTO SOLARE FOTOVOLTAICO CONNESSO ALLA RETE DELLA POTENZA DI PICCO PARI A 36.288,00 kW DA REALIZZARE SU AREA "EX CAVA"																															
Denominazione Impianto: IMPIANTO AVETRANA CAVE																															
Ubicazione: Comune di Avetrana (TA) Località Masseria Canaglie																															
ELABORATO 028000_IMP_R - GEO.01	CARTA UBICAZIONE DELL'AREA DI INTERVENTO																														
Cod. Doc.: AVIC20_038000_IMP_R	Scale: 1:5.000																														
	Project - Commissioning - Consulting Municipal Bureau Sector I Via MESSICILLIUM, 2-4, Piano Camera 1. Et. 2. Ac. 85100 Avetrana (TA) P.IVA 03027960214																														
Richiedente: AVETRANA S.r.l. Piazza Walter Von Vogelsiedt, 5 39100 Bolzano Provincia di Bolzano P.IVA 03027960214	Tecnici e Professionisti: Dr. Geol. Giovanni Soldo iscritto al n. 481 Sez. A dell'Albo dell'Ordine dei Geologi della Basilicata																														
<table border="1" style="width: 100%; border-collapse: collapse;"> <thead> <tr> <th>Revisione</th> <th>Data</th> <th>Descrizione</th> <th>Redatto</th> <th>Approvato</th> <th>Autore</th> </tr> </thead> <tbody> <tr> <td>01</td> <td>15/12/2021</td> <td>Progetto Definitivo</td> <td>F.P.L.</td> <td>F.P.L.</td> <td>F.P.L.</td> </tr> <tr> <td>02</td> <td>15/12/2021</td> <td>Revisione</td> <td>F.P.L.</td> <td>F.P.L.</td> <td>F.P.L.</td> </tr> <tr> <td>03</td> <td></td> <td></td> <td></td> <td></td> <td></td> </tr> <tr> <td>04</td> <td></td> <td></td> <td></td> <td></td> <td></td> </tr> </tbody> </table>	Revisione	Data	Descrizione	Redatto	Approvato	Autore	01	15/12/2021	Progetto Definitivo	F.P.L.	F.P.L.	F.P.L.	02	15/12/2021	Revisione	F.P.L.	F.P.L.	F.P.L.	03						04						<p>Il Tecnico: Cod. Ing. Giovanni Soldo (iscritto al n. 481 sez. A dell'Albo dell'Ordine dei Geologi della Basilicata)</p> <p>Il Responsabile: AVETRANA S.r.l. Piazza Walter Von Vogelsiedt, 5 - 39100 Bolzano (BZ) P.IVA 03027960214</p>
Revisione	Data	Descrizione	Redatto	Approvato	Autore																										
01	15/12/2021	Progetto Definitivo	F.P.L.	F.P.L.	F.P.L.																										
02	15/12/2021	Revisione	F.P.L.	F.P.L.	F.P.L.																										
03																															
04																															
 																															