

IL CONCESSIONARIO

IL CONCESSIONARIO



# AUTOSTRADA REGIONALE CISPADANA DAL CASELLO DI REGGIOLO-ROLO SULLA A22 AL CASELLO DI FERRARA SUD SULLA A13

CODICE C.U.P. E81B08000060009

## PROGETTO DEFINITIVO


### ASSE AUTOSTRADALE

#### IMPIANTI TECNICI

#### EDIFICI E BARRIERE DI ESAZIONE

#### SAN FELICE SUL PANARO-FINALE EMILIA

#### SCHEMA A BLOCCHI E FUNZIONALE IMPIANTO FOTOVOLTAICO CASERMA

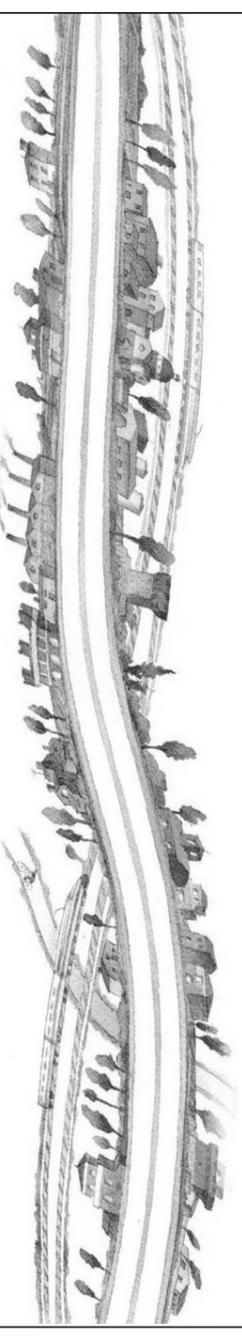

#### IL PROGETTISTA

Ing. Antonio De Fazio

Albo Ingegneri Prov. BO n° 3696/A

#### RESPONSABILE INTEGRAZIONE PRESTAZIONI SPECIALISTICHE

Ing. Emilio Salsi

Albo Ing. Reggio-Emilia n° 945

#### IL CONCESSIONARIO

Autostada Regionale  
Cispadana S.p.A.  
IL PRESIDENTE  
Graziano Petrucci




Autostada Regionale  
Cispadana S.p.A.  
IL PRESIDENTE  
Graziano Petrucci

REV.	DATA	DESCRIZIONE	REDAZIONE	CONTROLLO	APPROVAZIONE
A	17.04.2012	EMISSIONE	FRASSINETTIDE FAZIO	SALSI	
B					
C					
D					
E					
F					
G					

#### IDENTIFICAZIONE ELABORATO

NUM. PROGR.	FASE	LOTTO	GRUPPO	CODICE OPERA MRS	TRATTO OPERA	AMBITO	TIPO ELABORATO	PROGRESSIVO	REV.
4622	PD	0	S03	SFB03	0	IE	DK	31	A

DATA: **MAGGIO 2012**  
SCALA: -

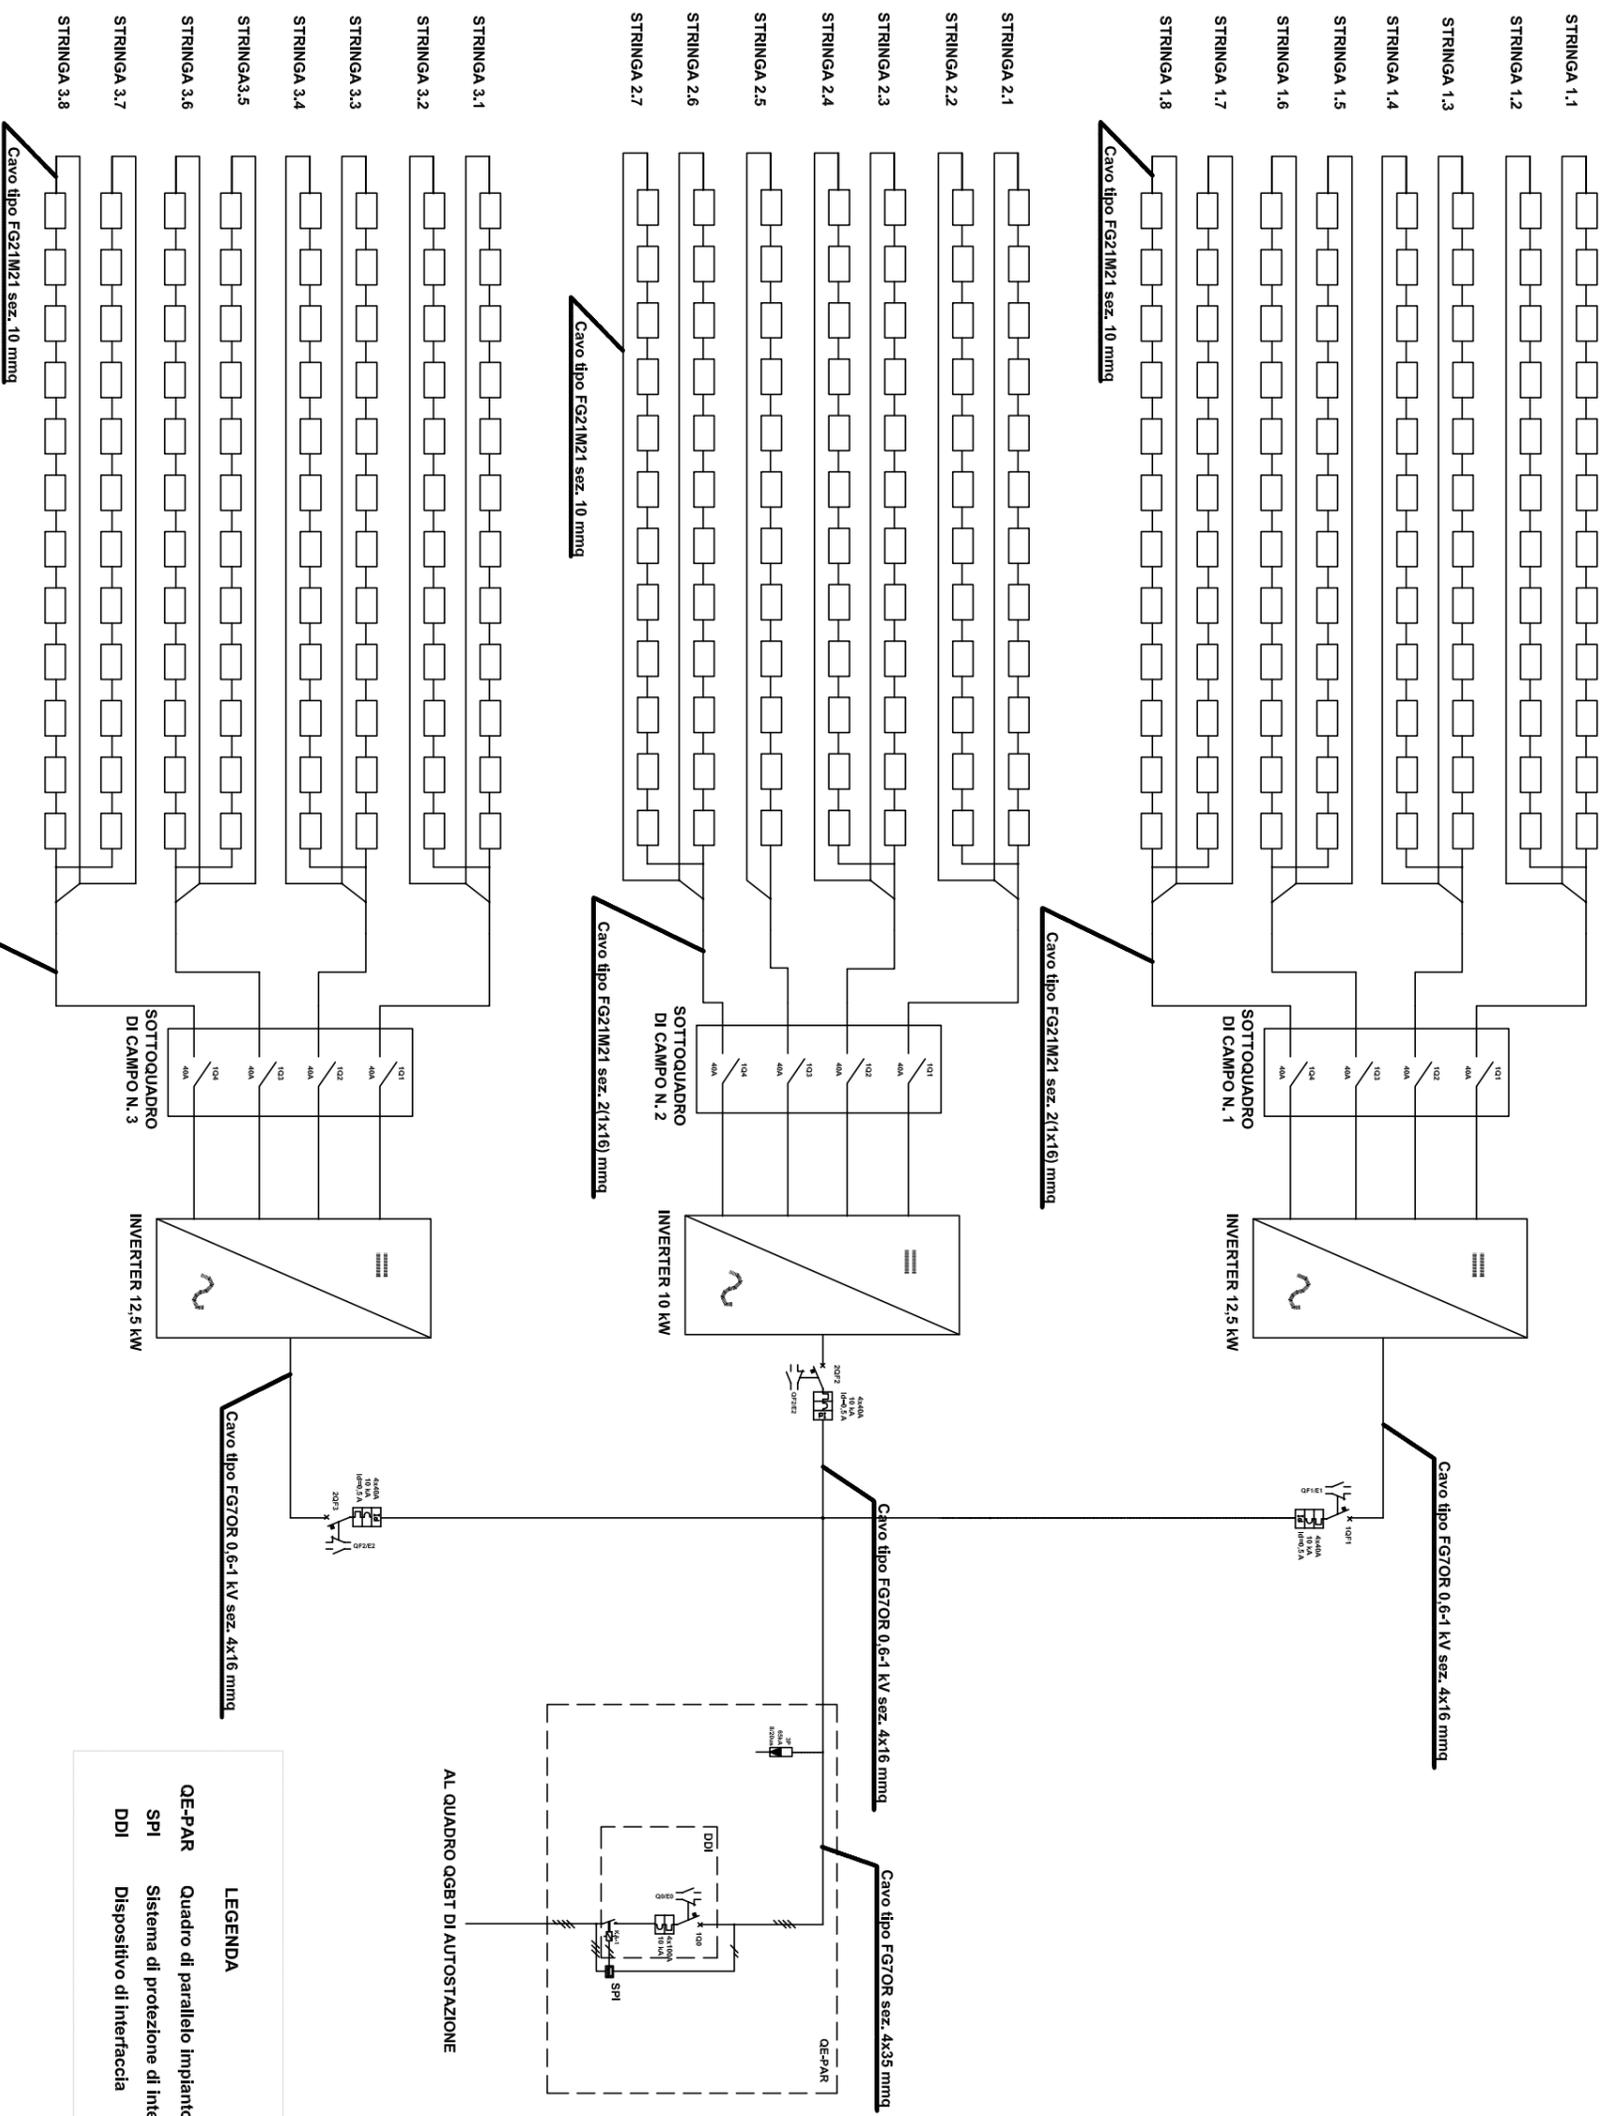

LEGENDA	
QE-PAR	Quadro di parallelo impianto fotovoltaico
SPI	Sistema di protezione di interfaccia
DDI	Dispositivo di interfaccia

PROGETTO DEFINITIVO

**SCHEMA ELETTRICO**

Foglio: **2** Segue: **2**

EDIFICI E BARRIERE DI ESAZIONE  
SAN FELICE SUL PANARO-FINALE EMILIA  
SCHEMA A BLOCCHI E FUNZIONALE IMPIANTO FOTOVOLTAICO CASERMA