




0 0,25 0,5 km

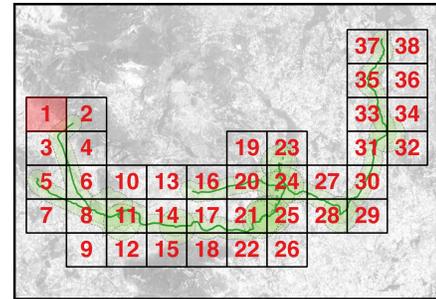

Legenda

Condotta idropotabile


- ▲ Siti acquedotto
- ◆ Siti archeologici
- Condotta idrica
- Fascia di rispetto

Centuriazioni

- Cent_MedioVollurno
- Cent_MedioVollurno_rec
- Cent_Allifae
- Cent_Allifae_rec

Livelli base

- Campania limiti comunali
- Google Atlas

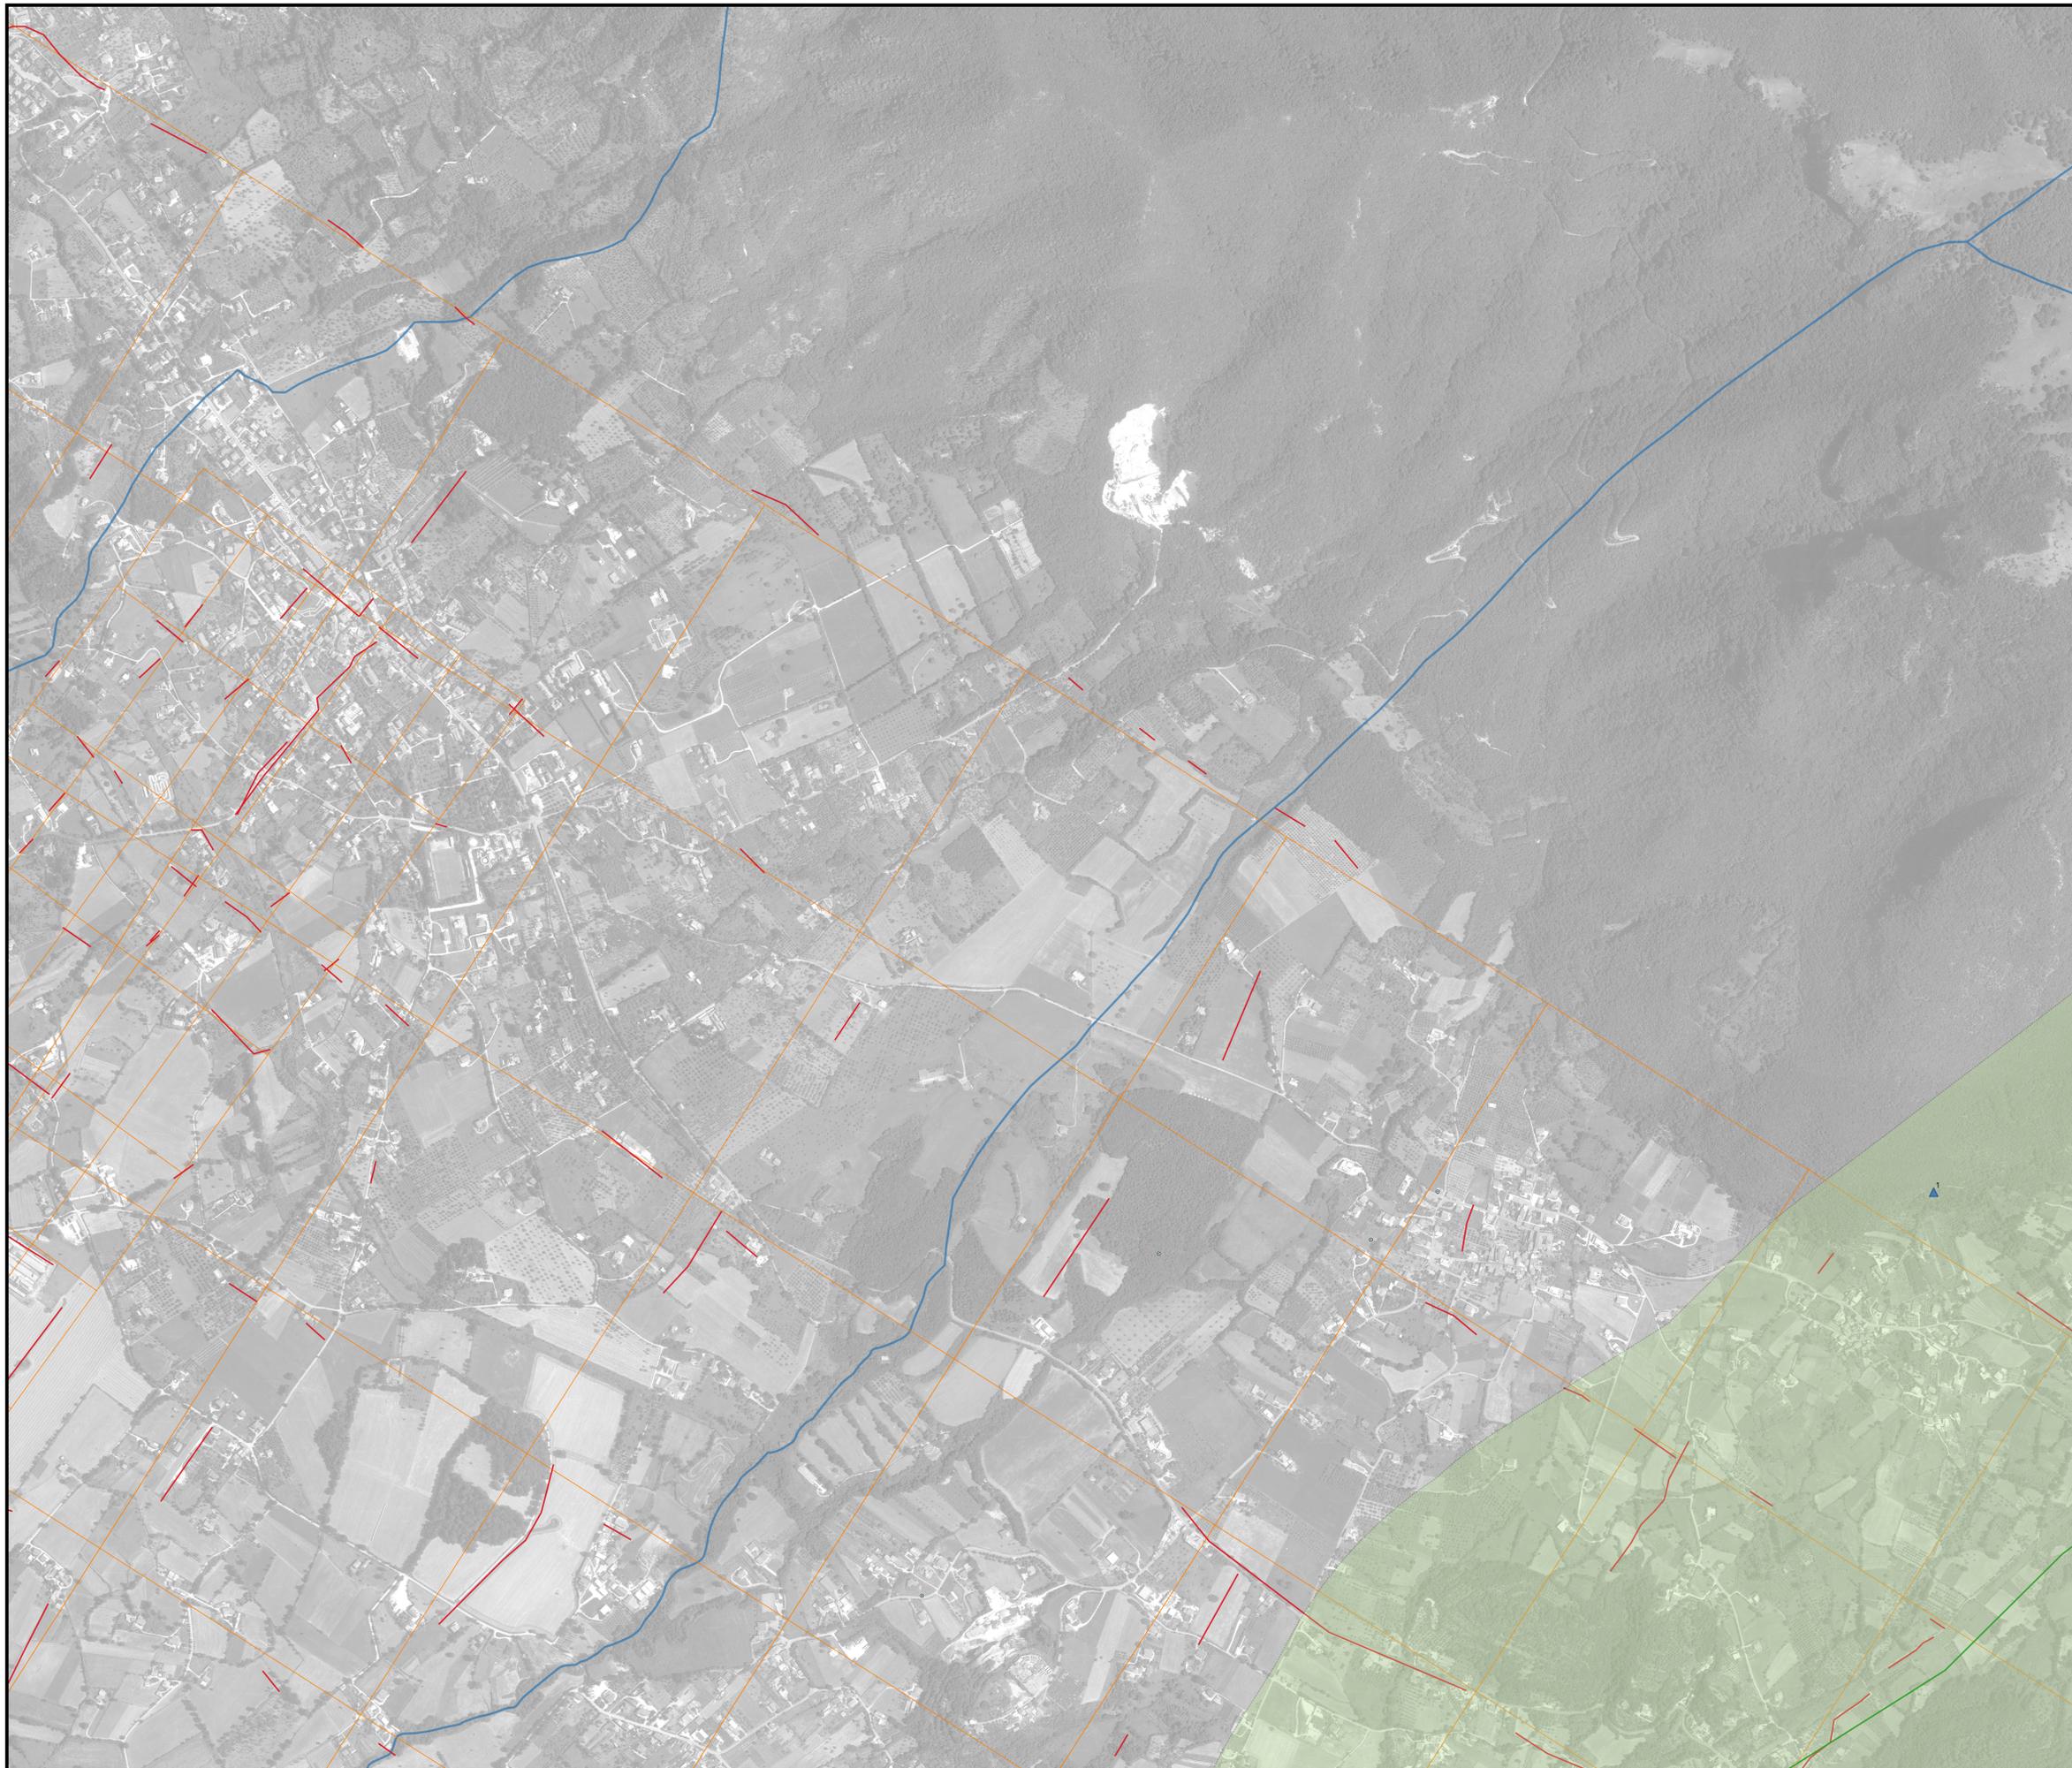

REGIONE CAMPANIA

Acqua Campania S.p.A.

UTILIZZO IDROPOTABILE DELLE ACQUE DELL'INVASO DI CAMPOLATTARO E POTENZIAMENTO DELL'ALIMENTAZIONE POTABILE PER L'AREA BENEVENTANA

PROGETTO DI FATTIBILITÀ TECNICA ED ECONOMICA

Stralcio allegato IV D.L. 31.05.2021 n.77 - L. di conversione 21.07.2021 n.108

Responsabile Unico del Procedimento
Dirigente Ciclo Integrato delle Acque della G.R. della Campania
Ing. Rosario Marzi

Il Concessionario

I Progettisti
Prof. Antonio De Simone
Dr. Girolamo De Simone

Revisione	Data	Descrizione	Redatto	Controllato	Approvato
1	Febbraio 2022	Integrazioni richieste dal Comitato Speciale (DPCM 4/11/2021)			

TITOLO: ARCHEOLOGIA
Planimetrie
Carta archeologica - Tassello 1

Allegato: ARC.01

Progettazione:
VIANINI LAVORI S.p.A.
FINALCA Ingegneria Srl

Revisione: 0 Scale: 1:5.000