Firmato digitalmente da
Girolamo De Simone
CN = De SIMONE
C = IT
Firmato digitalmente da
Girolamo De Simone
CN = De SIMONE
C = IT

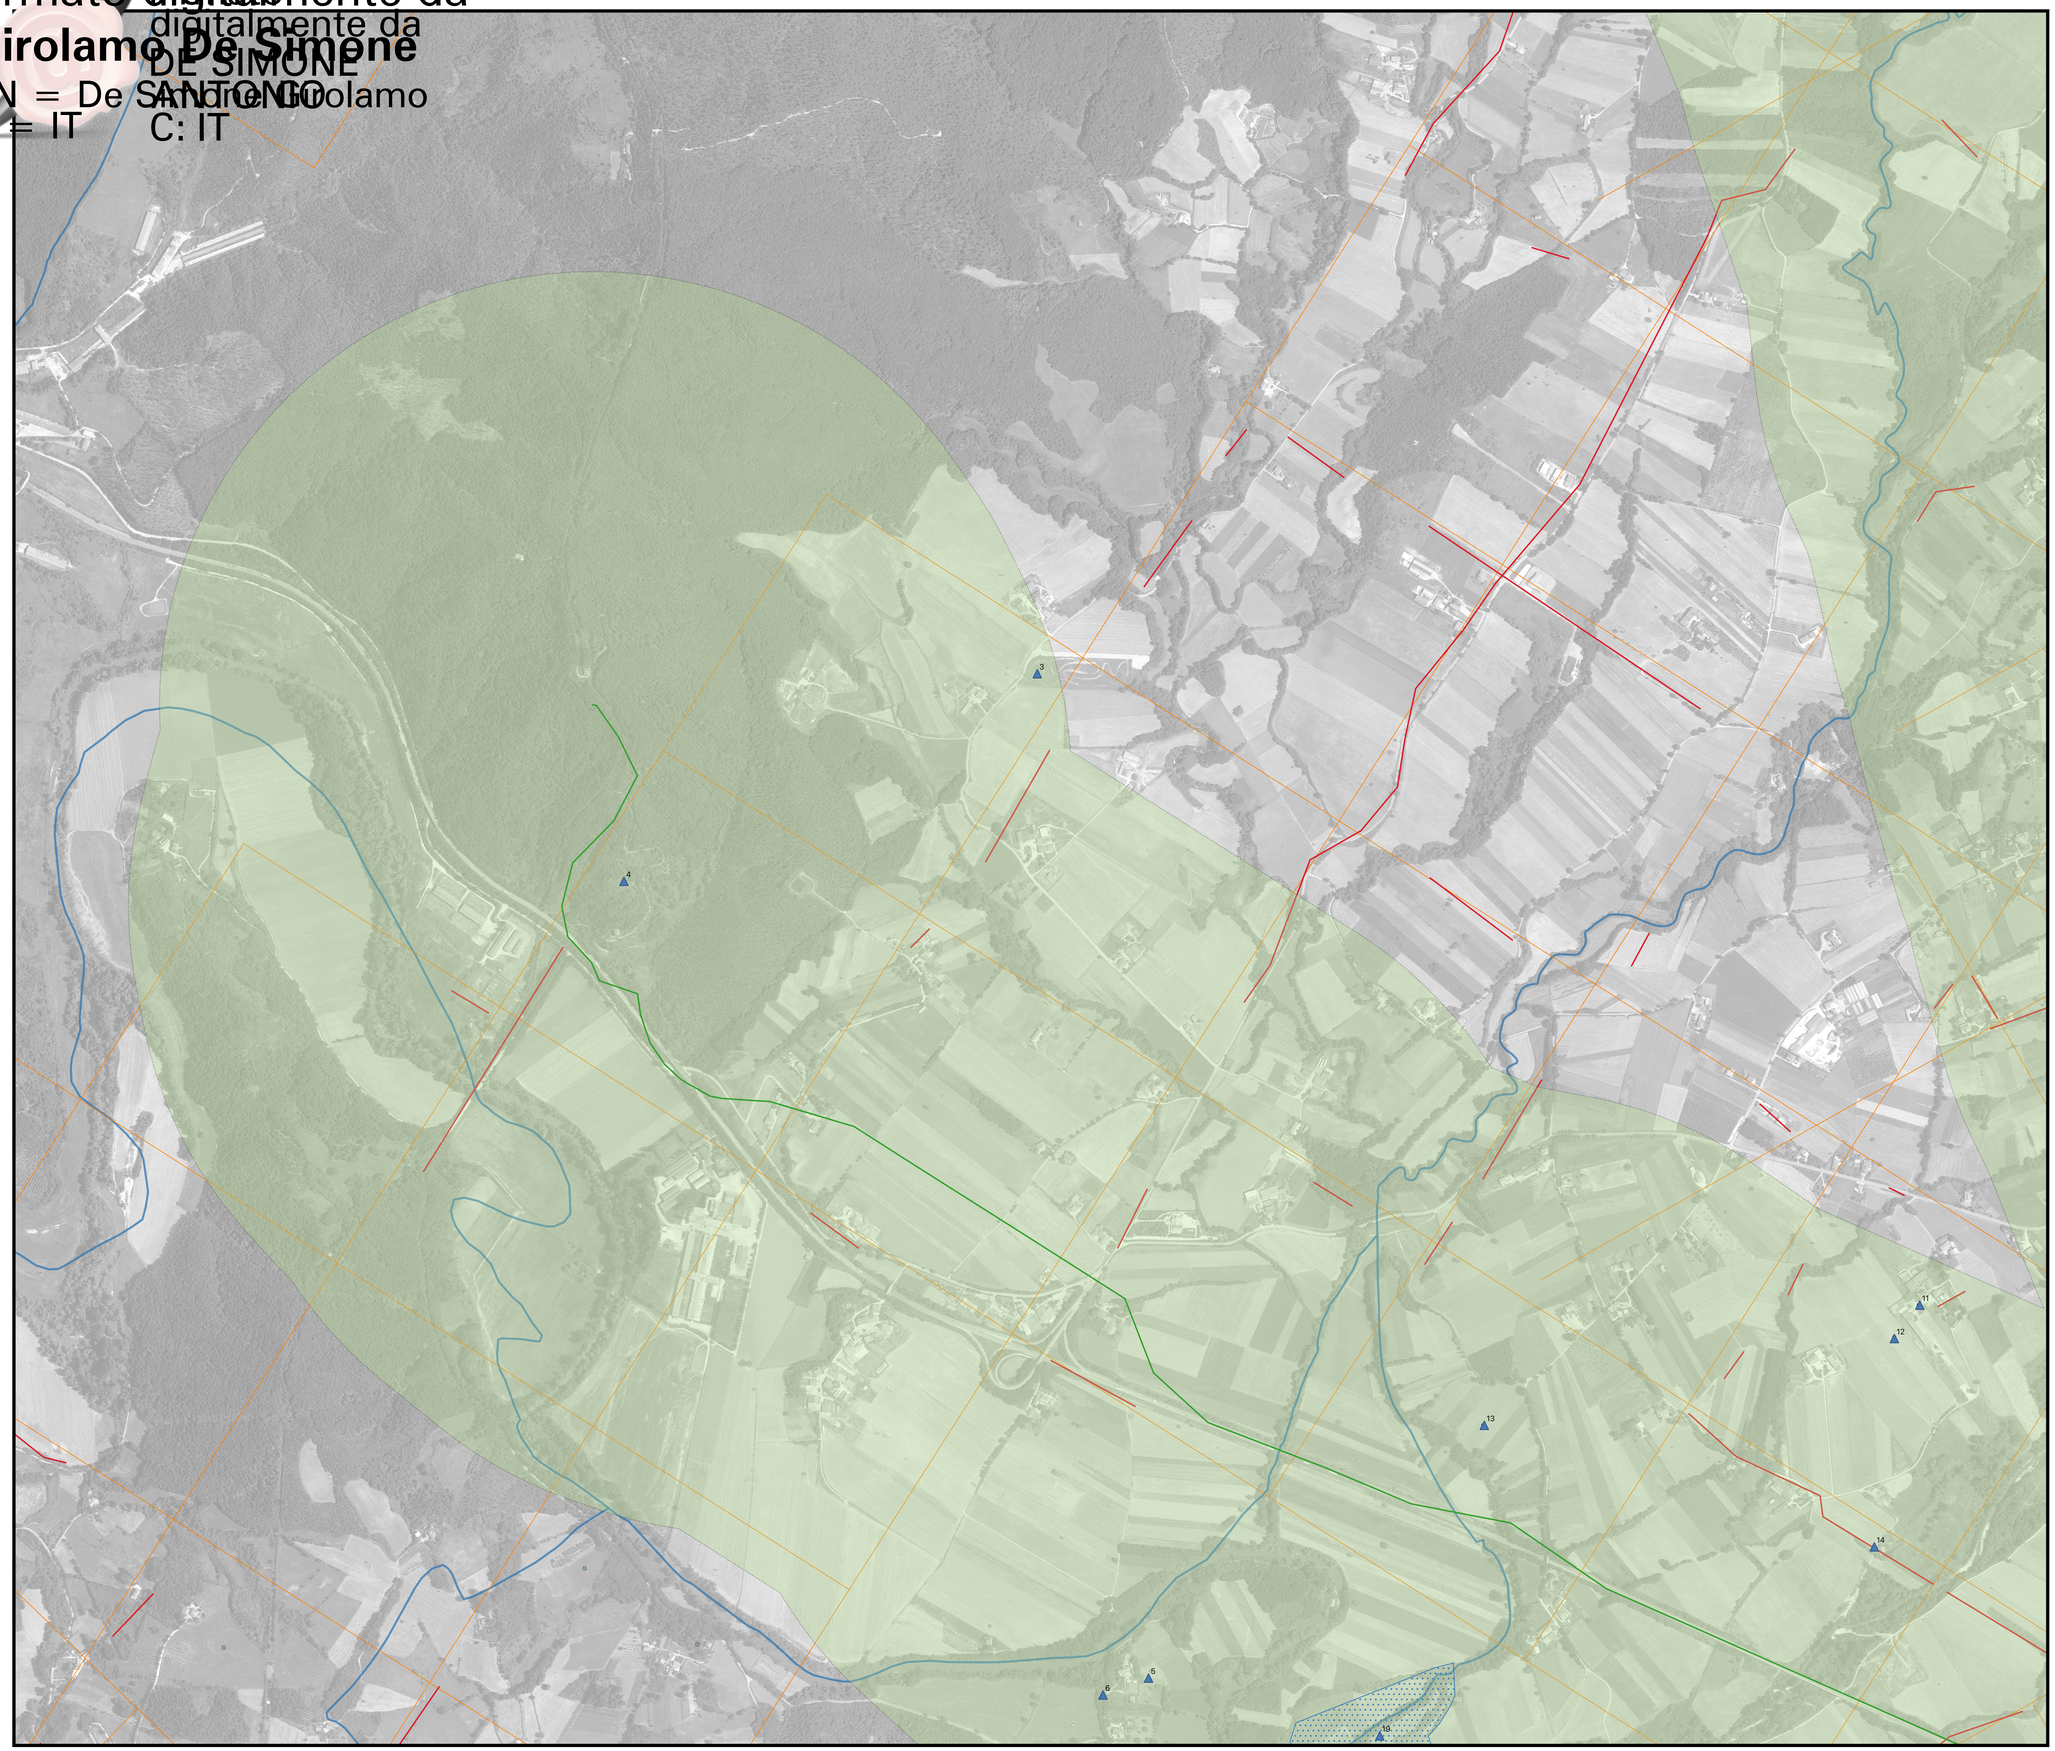

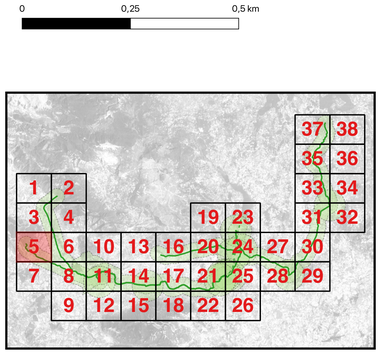

Legenda

Condotta idropotabile
- Siti acquedotto
- Siti archeologici
- Vincoli
- Condotta idrica
- Fascia di rispetto

Centuriazioni
- Cent_Telesial
- Cent_Telesial_rec
- Cent_MedioVolturno
- Cent_MedioVolturno_rec
- Cent_Cubulteria_rec

Livelli base
- Campania limiti comunali
- Google Atlas

REGIONE CAMPANIA

Acqua Campania S.p.A.

UTILIZZO IDROPOTABILE DELLE ACQUE DELL'INVASO DI CAMPOLATTARO E POTENZIAMENTO DELL'ALIMENTAZIONE POTABILE PER L'AREA BENEVENTANA

PROGETTO DI FATTIBILITÀ TECNICA ED ECONOMICA

Stralcio allegato IV D.L. 31.05.2021 n.77 - L. di conversione 21.07.2021 n.108

Responsabile Unico del Procedimento
Dirigente Ciclo Integrato delle Acque della G.R. della Campania
Ing. Rosario Manzi

Il Concessionario

I Progettisti
Prof. Antonio De Simone
Dr. Girolamo De Simone

Revisione	Data	Descrizione	Redatto	Controllato	Approvato
0	Febbraio 2022	Integrazioni richieste dal Comitato Speciale (DPCM 4/11/2021)			

TITOLO :

ARCHEOLOGIA

Planimetrie

Carta archeologica - Tassello 5

Progettazione:

VIANINI LAVORI S.p.A.

FINALCA ingegneria srl

Allegato
ARC.05

Revisione: 0

Scala: 1:5.000

Il presente disegno e' di nostra proprieta'. Si fa divieto a chiunque di riprodurlo o renderlo noto a terzi senza nostra autorizzazione