



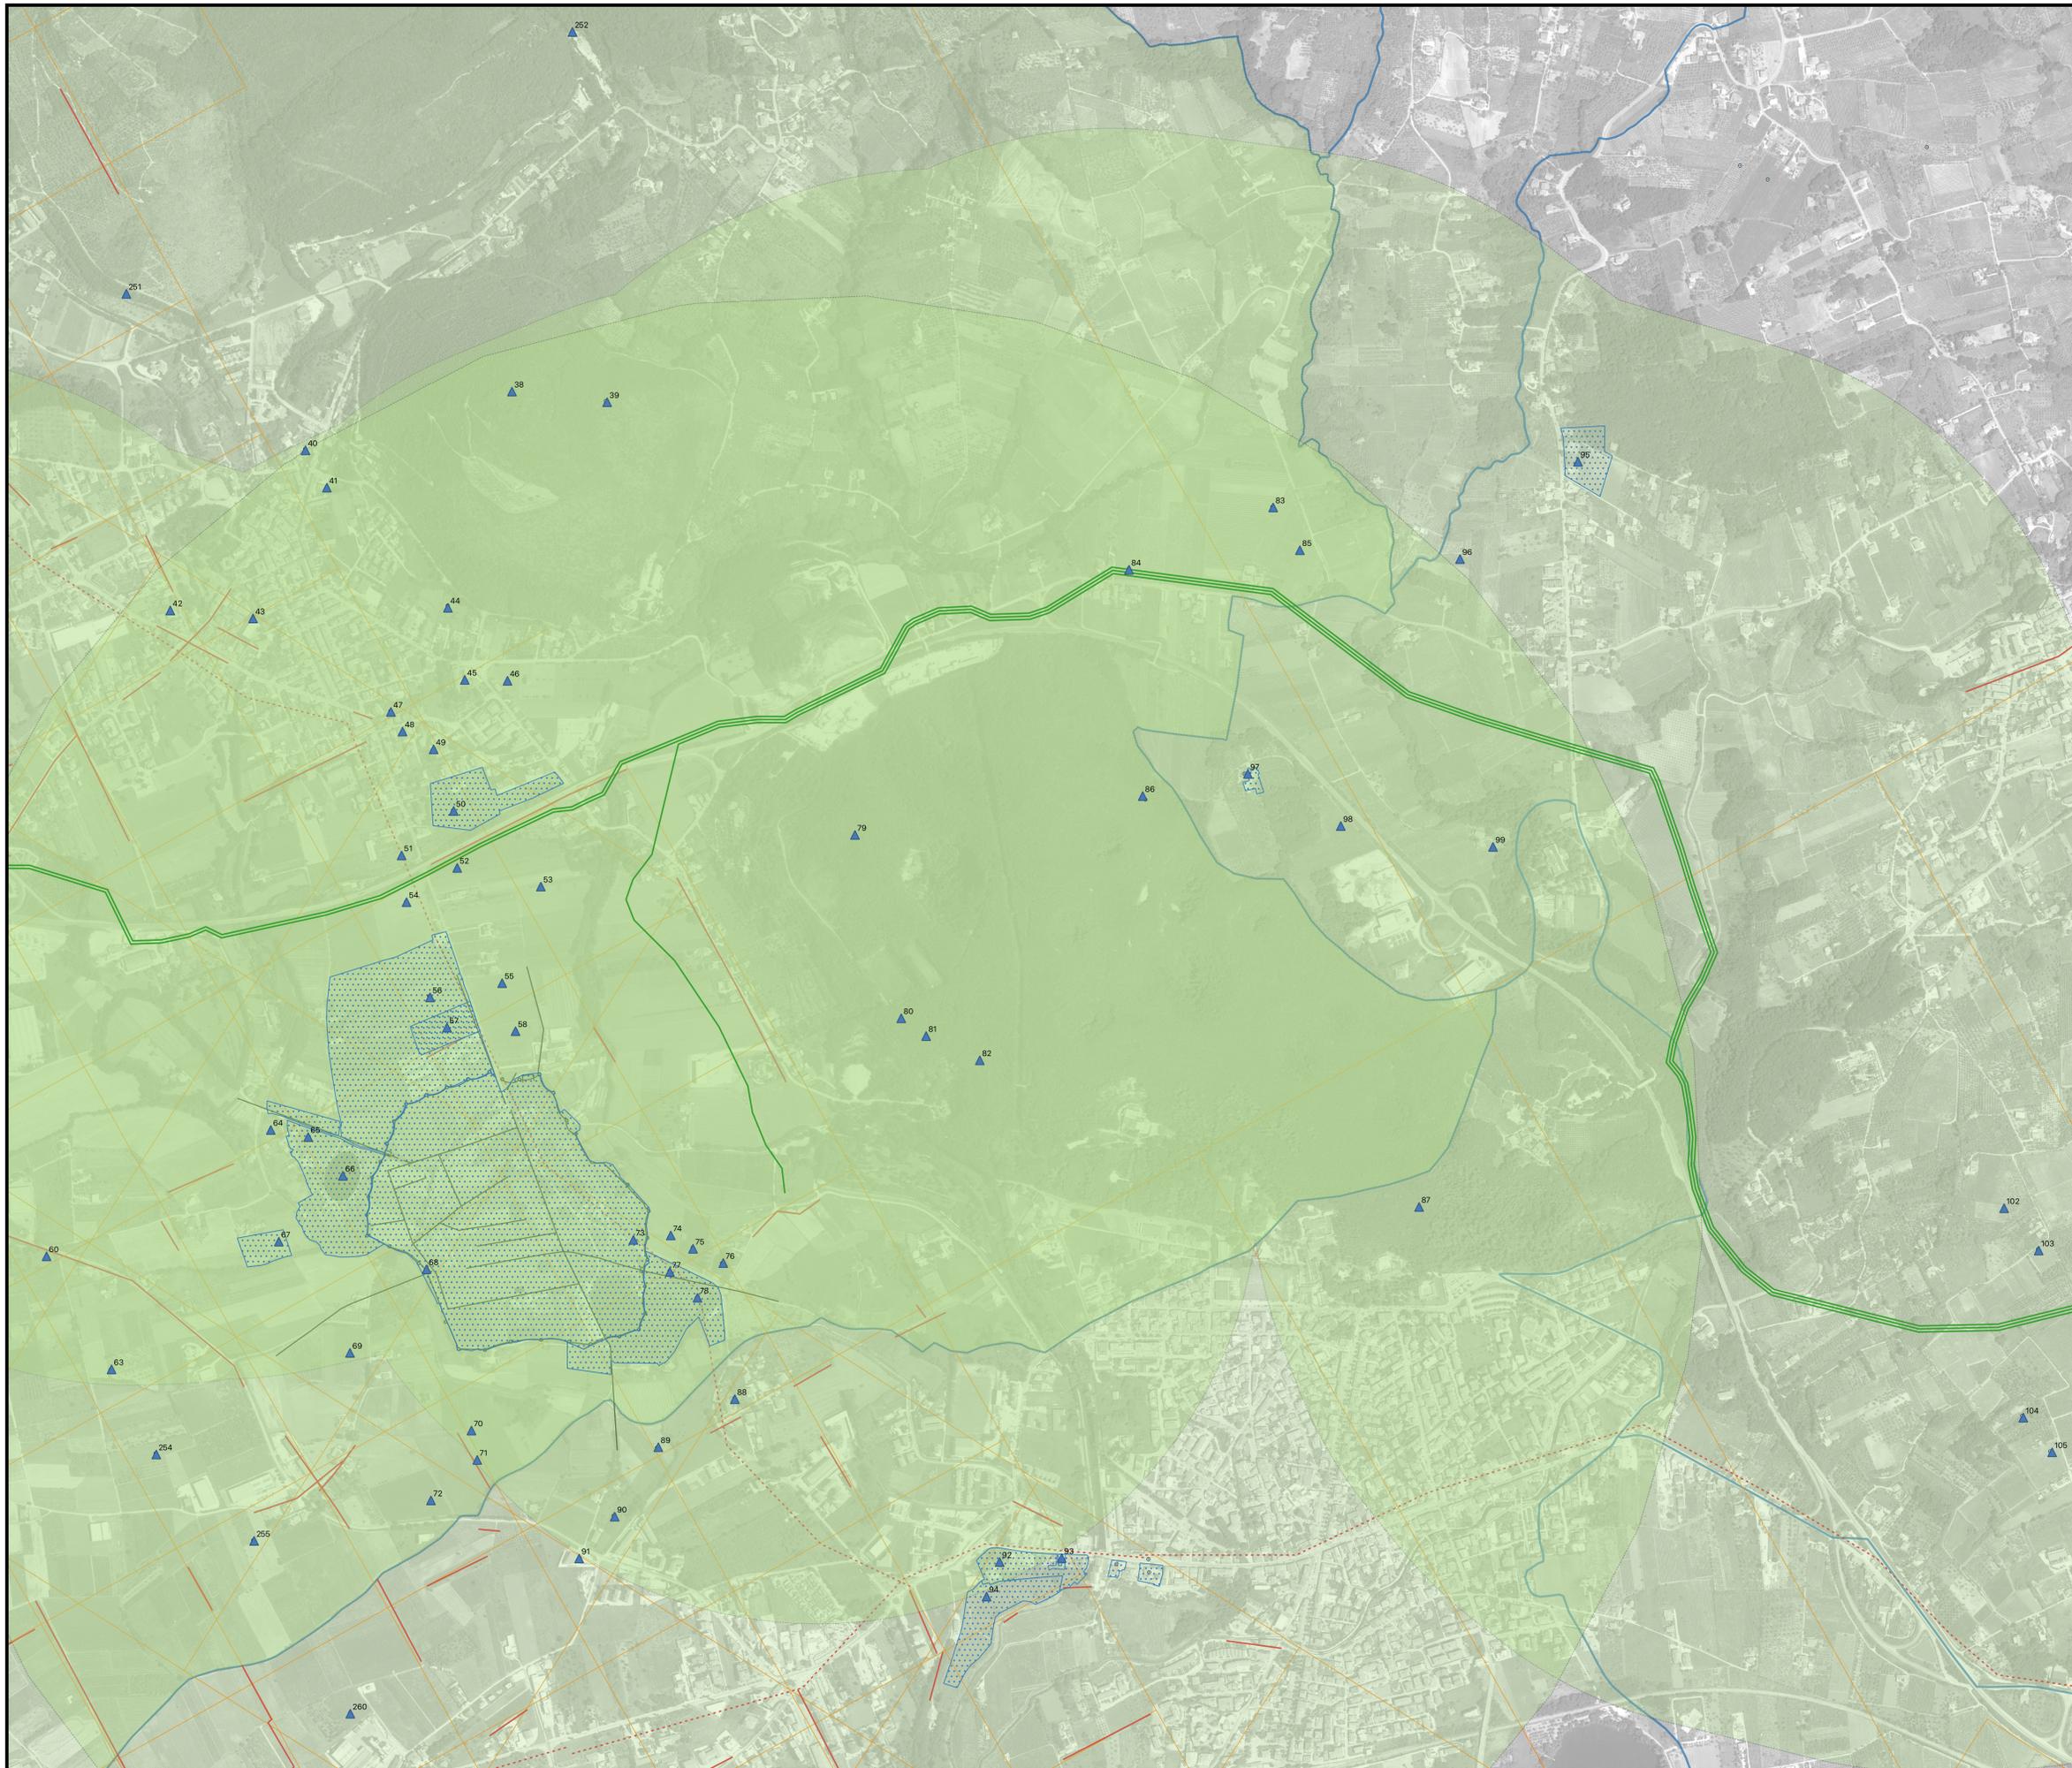

0 0,25 0,5 km

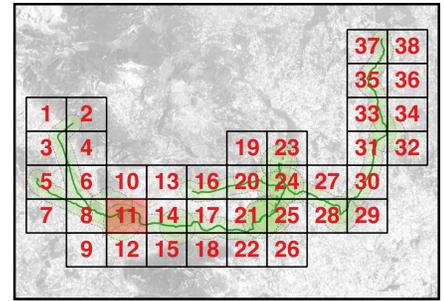

Legenda

Condotta idropotabile

- ▲ Siti acquedotto
- ◆ Siti archeologici
- Vincoli
- Condotta idrica
- Fascia di rispetto

Città

- Telesia (linee)
- Telesia (poligoni)

Infrastrutture

- - - Strade (potesi)

Centuriazioni

- Cent_Telesial
- Cent_Telesial_rec
- Cent_MedioVolturno
- Cent_MedioVolturno_rec

Livelli base

- Campania limiti comunali
- Google Atlas

REGIONE CAMPANIA
 Acqua Campania S.p.A.

**UTILIZZO IDROPOTABILE DELLE ACQUE
 DELL'INVASO DI CAMPOLATTARO E
 POTENZIAMENTO DELL'ALIMENTAZIONE
 POTABILE PER L'AREA BENEVENTANA**

PROGETTO DI FATTIBILITÀ TECNICA ED ECONOMICA
 Stralcio allegato IV D.L. 31.05.2021 n.77 - L. di conversione 21.07.2021 n.108

Responsabile Unico del Procedimento
 Dirigente Cicio Integrato delle Acque della G.R. della Campania
 Ing. Rosario Manzi

Il Concessionario

I Progettisti
 Prof. Antonio De Simone
 Dr. Girolamo De Simone

Revisione	Data	Descrizione	Redatto	Controllato	Approvato
1	Febbraio 2022	Integrazioni richieste dal Comitato Speciale (DPCM 4/11/2021)			
TITOLO:			Progettazione:		
ARCHEOLOGIA			VIANINI LAVORI S.p.A.		
Planimetrie			FINALCA Ingegneria Srl		
Carta archeologica - Tassello 11			Allegato		
ARC.11			Revisione: 0 Scale: 1:5.000		