Firmato digitalmente da
Girolamo De Simone
CN = De Simone Girolamo
C = IT

Firmato digitalmente da
DE SIMONE
ANTONIO
C: IT

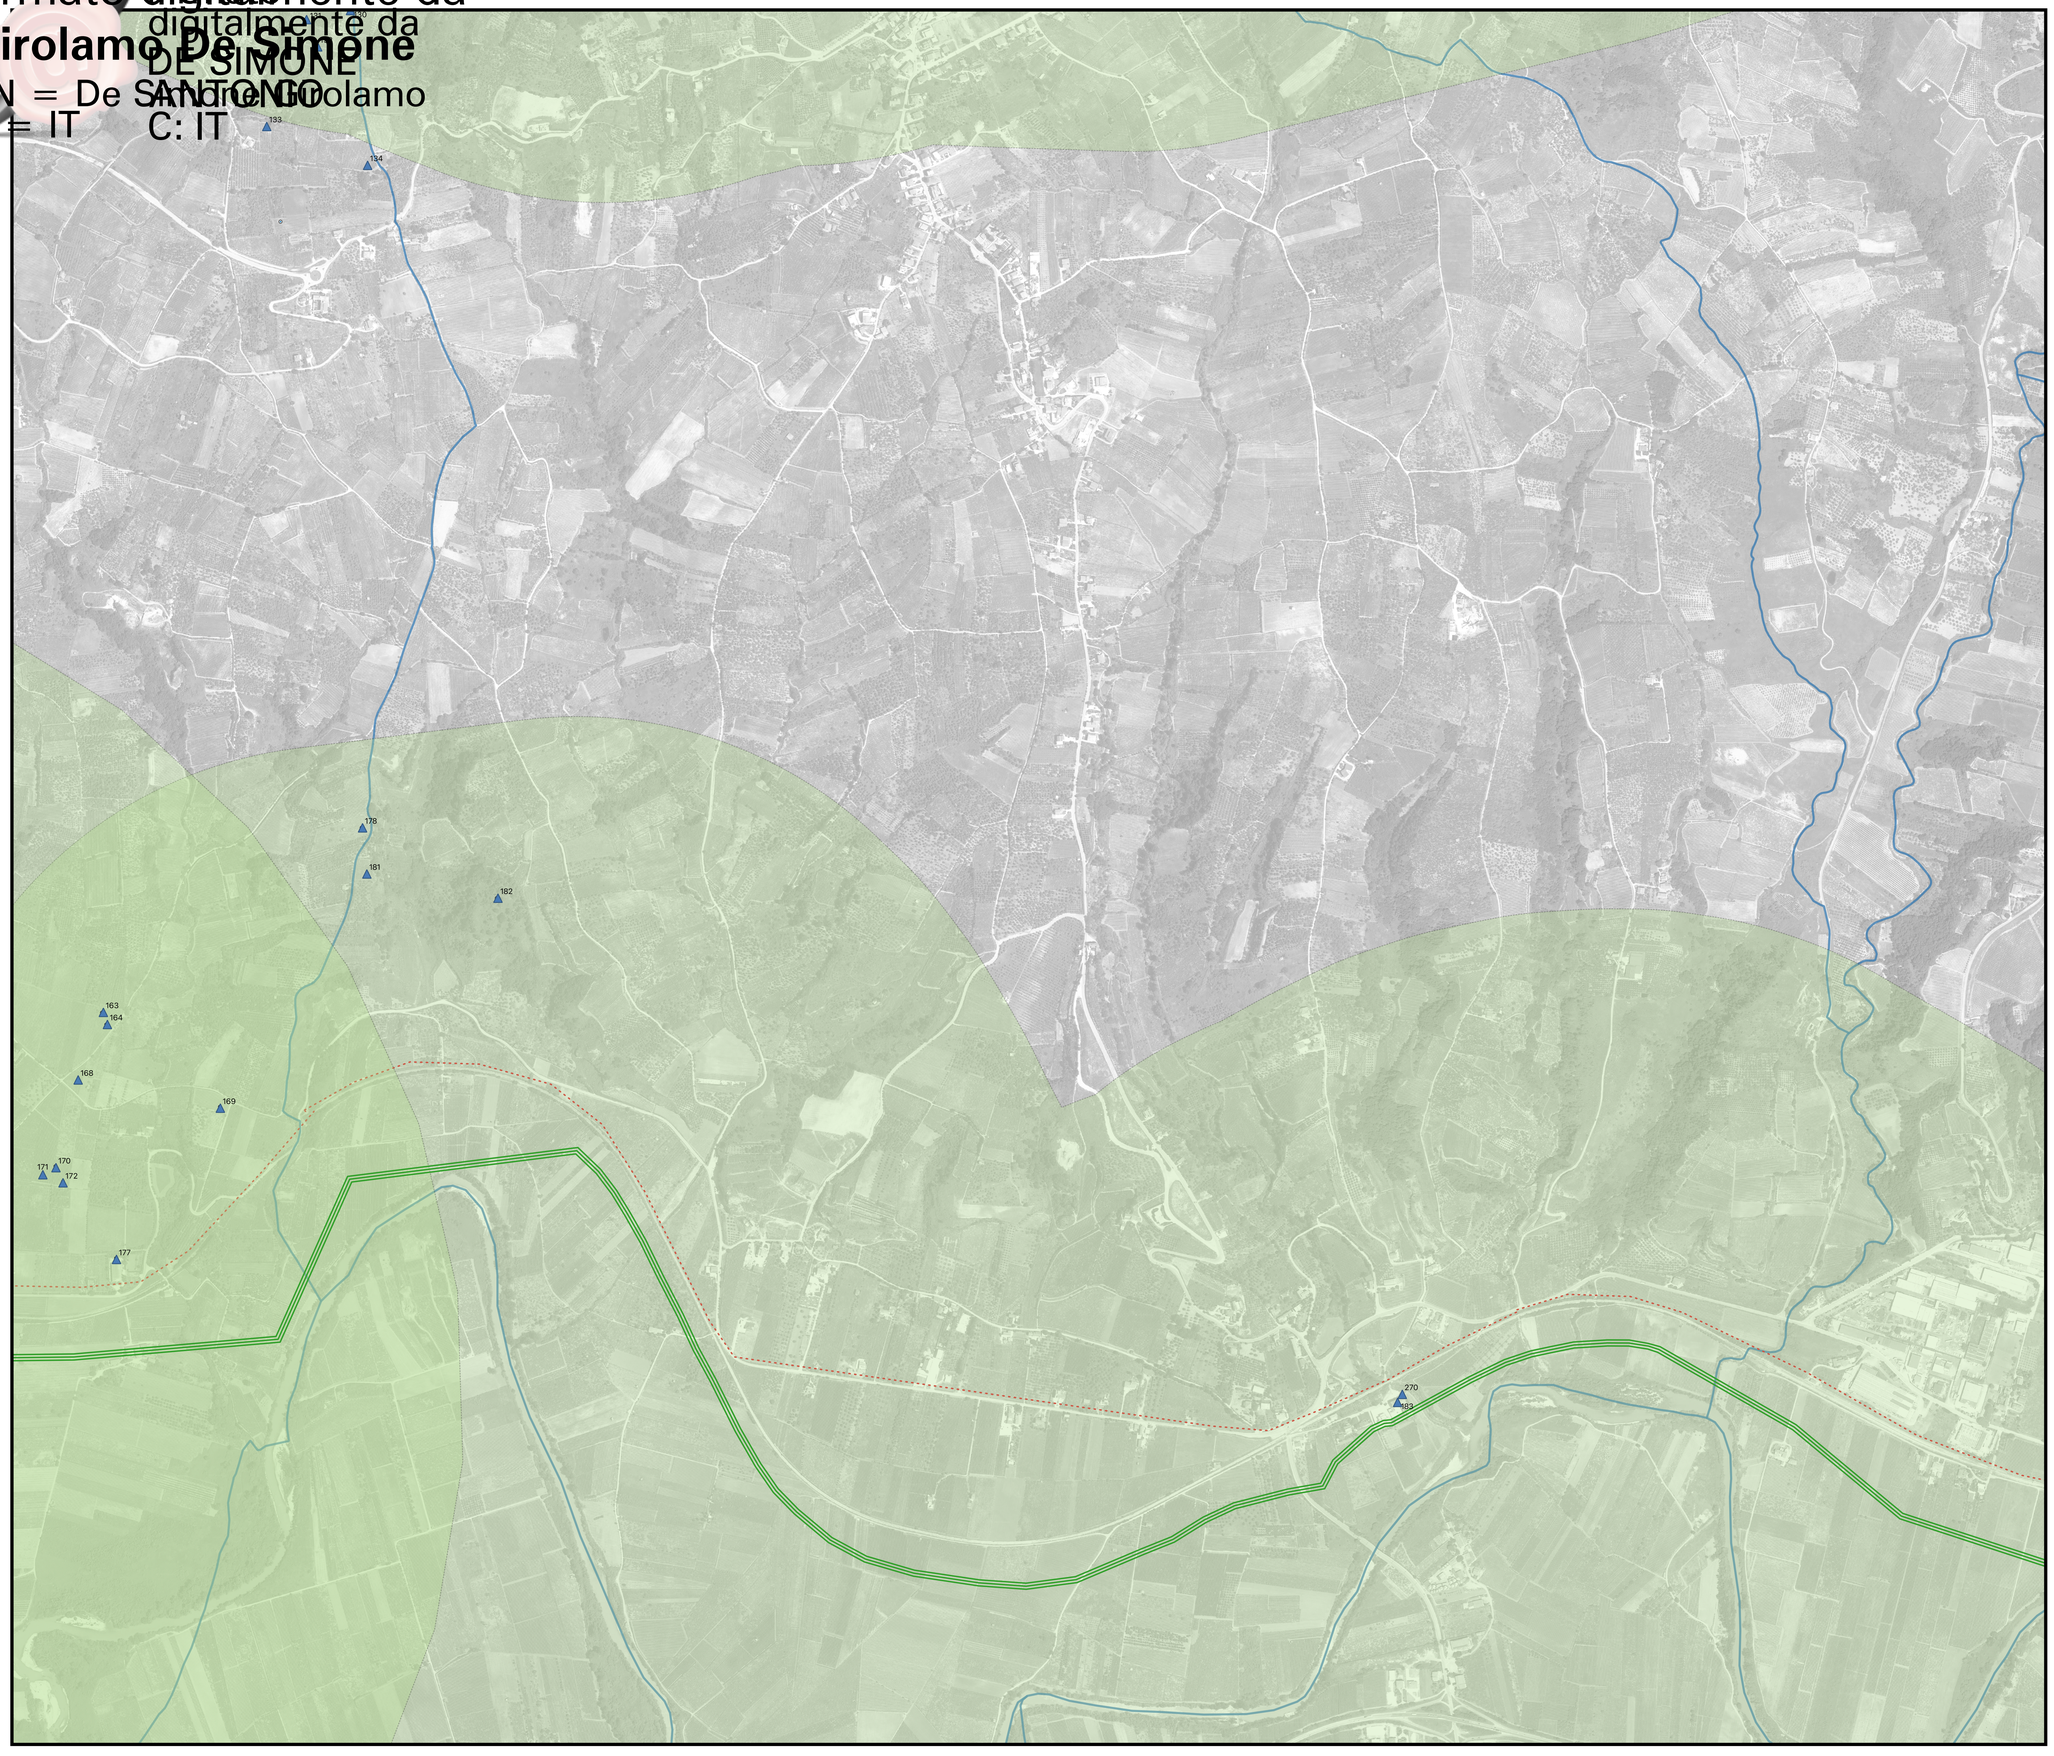

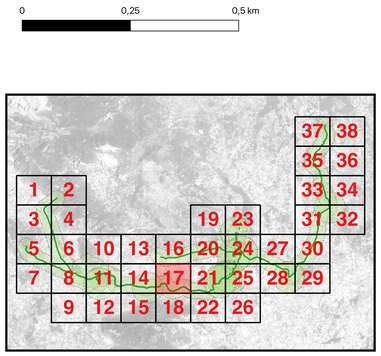

Legenda

Condotta idropotabile
- Siti acquedotto
- Siti archeologici
- Condotta idrica
- Fascia di rispetto

Infrastrutture
- Strade (ipotesi)

Livelli base
- Campania limiti comunali

Google Atlas

REGIONE CAMPANIA

Acqua Campania S.p.A.

UTILIZZO IDROPOTABILE DELLE ACQUE DELL'INVASO DI CAMPOLATTARO E POTENZIAMENTO DELL'ALIMENTAZIONE POTABILE PER L'AREA BENEVENTANA

PROGETTO DI FATTIBILITÀ TECNICA ED ECONOMICA

Stralcio allegato IV D.L. 31.05.2021 n.77 - L. di conversione 21.07.2021 n.108

Responsabile Unico del Procedimento
Dirigente Ciclo Integrato delle Acque della G.R. della Campania
Ing. Rosario Manzi

Il Concessionario

I Progettisti
Prof. Antonio De Simone
Dr. Girolamo De Simone

Revisione	Data	Descrizione	Redatto	Controllato	Approvato
0	Febbraio 2022	Integrazioni richieste dal Comitato Speciale (DPCM 4/11/2021)			

TITOLO :

ARCHEOLOGIA

Planimetrie

Carta archeologica - Tassello 17

Progettazione:

VIANINI LAVORI S.p.A.

FINALCA Ingegneria srl

Allegato: ARC.17

Revisione: 0

Scala: 1:5.000

Il presente disegno n° di nostra proprietà. Di lo diviato a chiunque di riprodurlo o renderlo noto a terzi senza nostra autorizzazione