


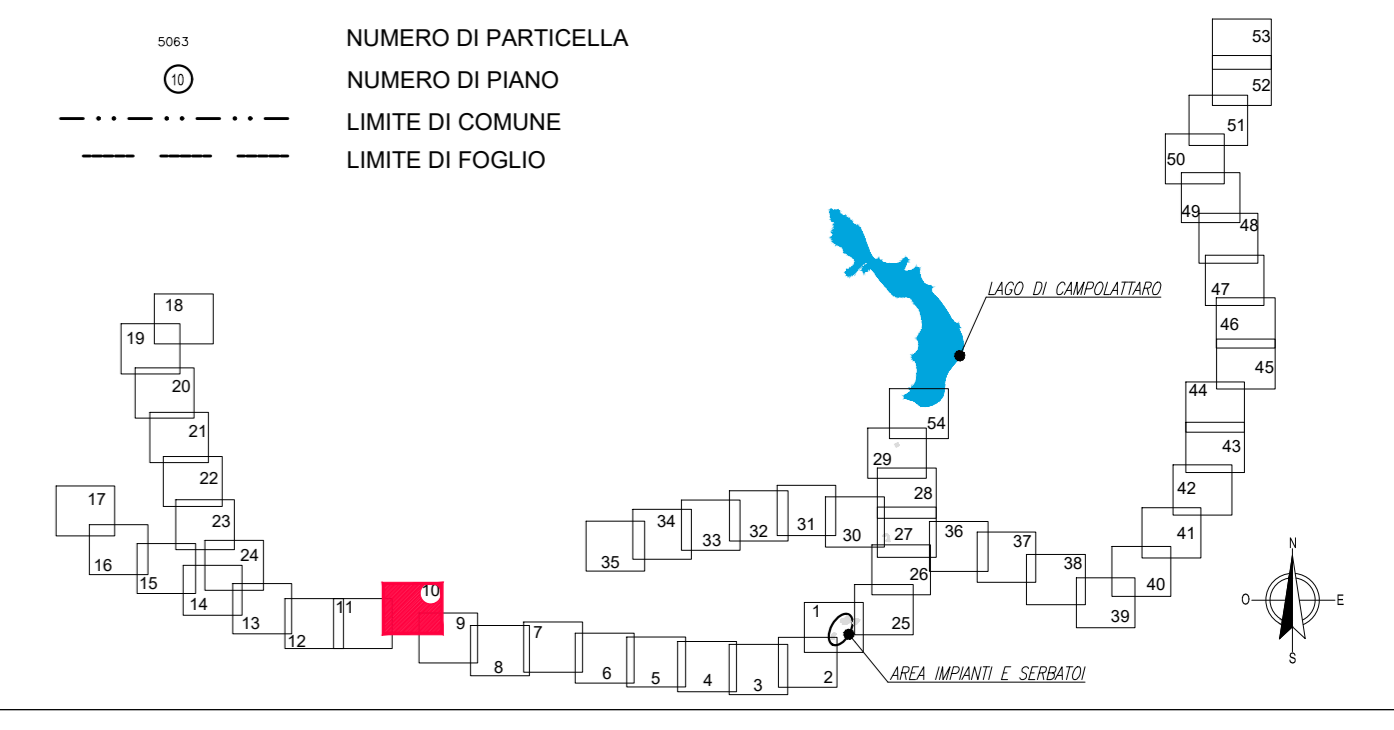

**LEGENDA**

- ASSE CONDOTTA
- AREA DA ASSERVIRE
- AREA DA OCCUPARE TEMPORANEAMENTE
- AREA DA ESPROPRIARE
- NUMERO DI PARTICELLA
- NUMERO DI PIANO
- LIMITE DI COMUNE
- LIMITE DI FOGLIO



**REGIONE CAMPANIA**

Acqua Campania S.p.A.

UTILIZZO IDROPOTABILE DELLE ACQUE DELL'INVASO DI CAMPOLATTARO E POTENZIAMENTO DELL'ALIMENTAZIONE POTABILE PER L'AREA BENEVENTANA

**PROGETTO DI FATTIBILITA' TECNICA ED ECONOMICA**  
Stralcio Allegato IV D.L. 31.05.2021 n.77 - L. di conversione 21.07.2021 n.108

Responsabile Unico del Procedimento  
Dirigente Ciclo Integrato delle Acque della G.R. della Campania  
Ing. Rosario Manzi

Il Concessionario  
**Acqua Campania S.p.A.**  
Direttore Generale  
Anna Tardito  
Dir. Giuseppe Maria SALVIA



Revisione	01	Descrizione	EMMISSIONE PER VIA	S. Martino	F. Rossi	F. Rossi
Redatto						
Controllato						
Approvato						
TITOLO:			Progettazione:			
PIANO PARTICELLARE GRAFICO						
PIANO PARTICELLARE PRELIMINARE DELLE AREE - TAVOLA 10						
Allegato			Revisione: 01 Scala: 1:2000			
PP.10						