


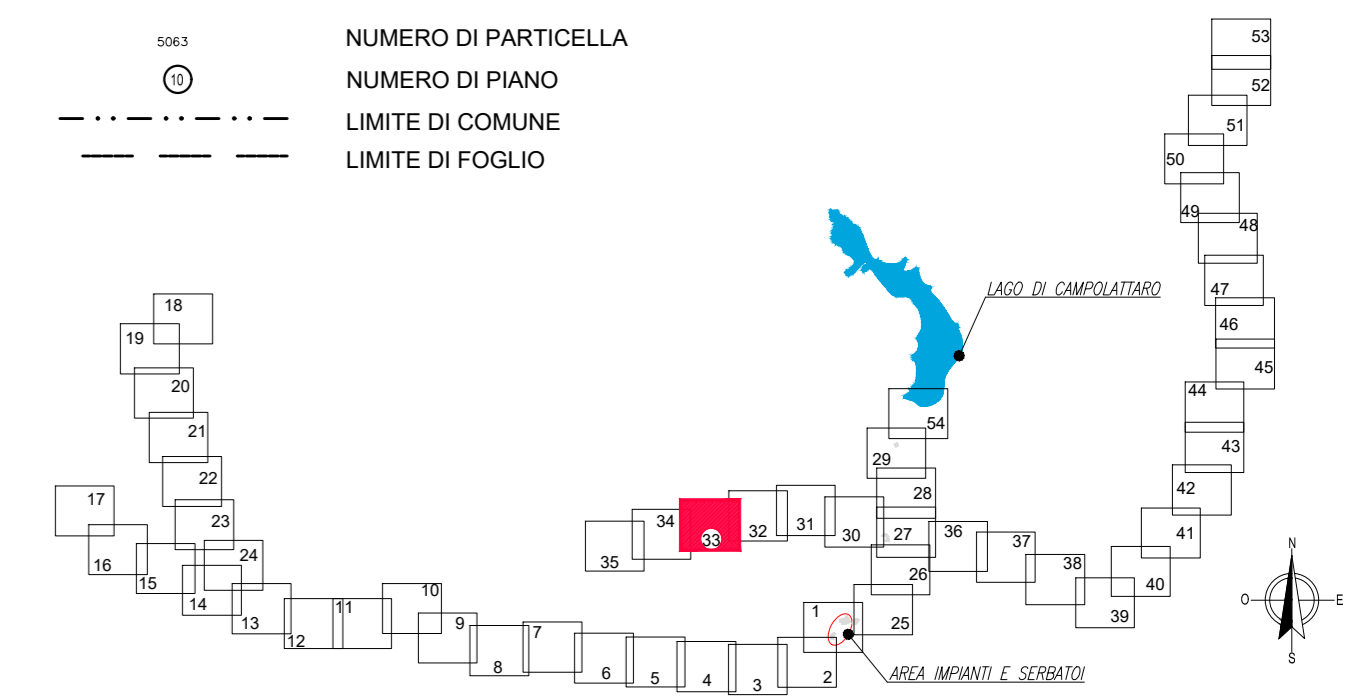

**LEGENDA**

- ASSE CONDOTTA
- AREA DA ASSERVIRE
- AREA DA OCCUPATE TEMPORANEAMENTE
- AREA DA ESPROPRIARE
- NUMERO DI PARTICELLA
- NUMERO DI PIANO
- LIMITE DI COMUNE
- LIMITE DI FOGLIO



**REGIONE CAMPANIA**

Acqua Campania S.p.A.

UTILIZZO IDROPOTABILE DELLE ACQUE DELL'INVASO DI CAMPOLATTARO E POTENZIAMENTO DELL'ALIMENTAZIONE POTABILE PER L'AREA BENEVENTANA

**PROGETTO DI FATTIBILITA' TECNICA ED ECONOMICA**

Stralcio Allegato IV D.L. 31.05.2021 n.77 - L. di conversione 21.07.2021 n.108

Responsabile Unico del Procedimento  
Dirigente Ciclo Integrato delle Acque della G.R. della Campania  
Ing. Rossario Manzi

Il Concessionario  
**Acqua Campania S.p.A.**  
Direttore Generale  
Anna Trionfo  
Ing. Giuseppe Maria SALVANI



Revisore	Descrizione	Redatto	Controllato	Approvato
○	Dicembre 2021	EMMISSIONE PER VIA	S. Martino	F. Rossi
○	Data	Descrizione	Redatto	F. Rossi
TITOLO:		Progettazione:		
PIANO PARTICELLARE GRAFICO				
PIANO PARTICELLARE PRELIMINARE DELLE AREE - TAVOLA 33				
Allegato	PP.33	Revisione:	○	Scala: 1:2000