


**LEGENDA**

- ASSE CONDOTTA
- AREA DA ASSERVIRE
- AREA DA OCCUPARE TEMPORANEAMENTE
- AREA DA ESPROPRIARE
- NUMERO DI PARTICELLA
- LIMITE DI COMUNE
- LIMITE DI FOGLIO

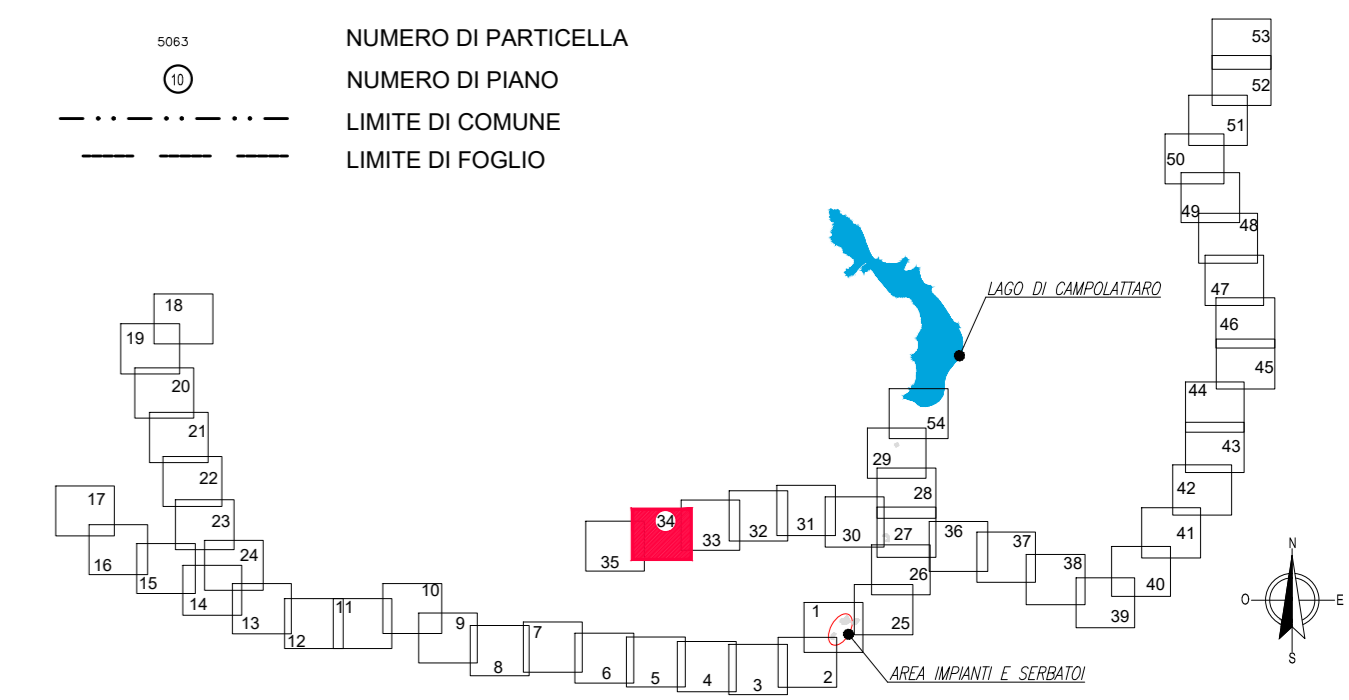

**REGIONE CAMPANIA**

Acqua Campania S.p.A.

UTILIZZO IDROPOTABILE DELLE ACQUE DELL'INVASO DI CAMPOLATTARO E POTENZIAMENTO DELL'ALIMENTAZIONE POTABILE PER L'AREA BENEVENTANA

**PROGETTO DI FATTIBILITA' TECNICA ED ECONOMICA**  
Stralcio Allegato IV D.L. 31.05.2021 n.77 - L. di conversione 21.07.2021 n.108

Responsabile Unico del Procedimento  
Dirigente Ciclo Integrato delle Acque della G.R. della Campania  
Ing. Rosario Manzi

Il Concessionario  
Acqua Campania S.p.A.  
Direttore Generale  
Anna Trionfo  
Dir. Giuseppe Maria SALVANI



Revisione	Data	Descrizione	Redatto	Controllato	Approvato
0	Dicembre 2021	EMMISSIONE PER VIA	S. Martino	F. Rossi	F. Rossi

TITOLO: PIANO PARTICELLARE GRAFICO  
PIANO PARTICELLARE PRELIMINARE DELLE AREE - TAVOLA 34

Progettazione:  
**VIANINI LAVORI S.p.A.**  
**INGENIERIA S.R.L.**

Allegato **PP.34** Revisione: Scala: 1:2000