




PESCO SANNITA
FOGLIO 1

PESCO SANNITA
FOGLIO 2

PESCO SANNITA
FOGLIO 4

LEGENDA

- ASSE CONDOTTA
- AREA DA ASSERVIRE
- AREA DA OCCUPARE TEMPORANEAMENTE
- AREA DA ESPROPRIARE
- 1000 NUMERO DI PARTICELLA
- 1000 NUMERO DI PIANO
- - - - - LIMITE DI COMUNE
- - - - - LIMITE DI FOGLIO

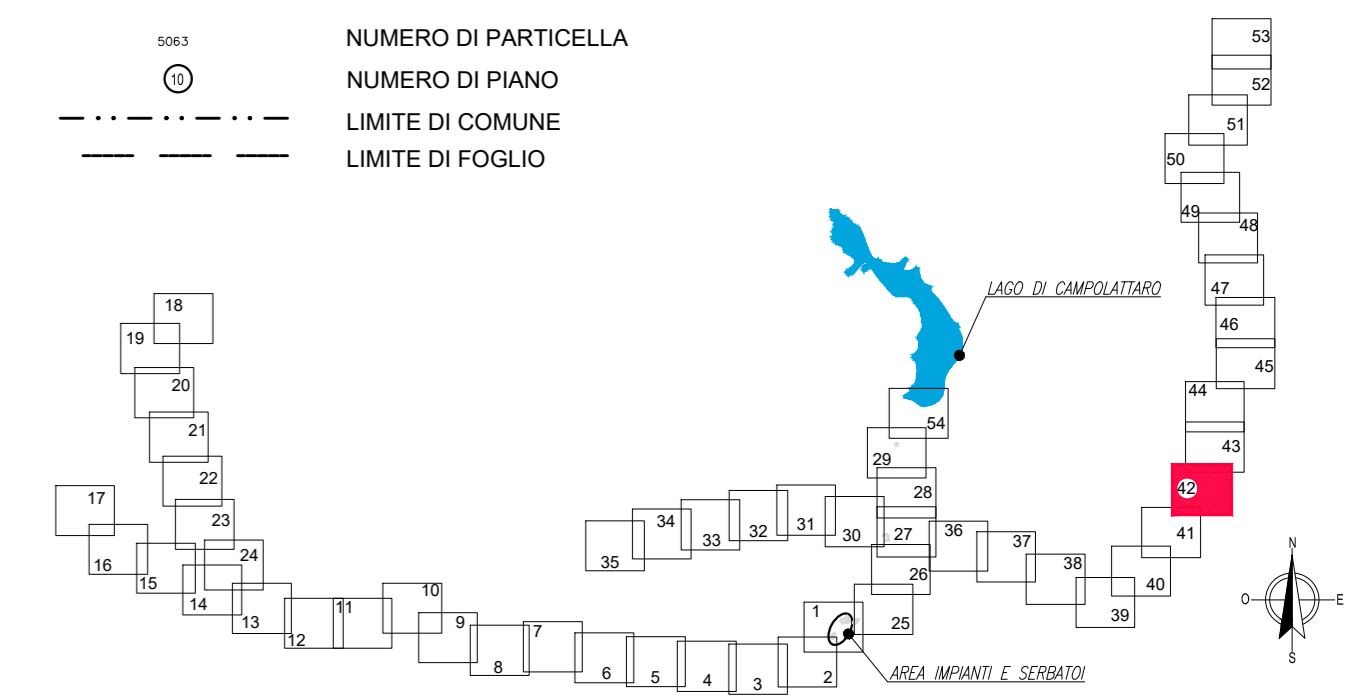

REGIONE CAMPANIA

Acqua Campania S.p.A.

UTILIZZO IDROPOTABILE DELLE ACQUE
DELL'INVASO DI CAMPOLATTARO E
POTENZIAMENTO DELL'ALIMENTAZIONE
POTABILE PER L'AREA BENEVENTANA

PROGETTO DI FATTIBILITA' TECNICA ED ECONOMICA
Stralcio Allegato IV D.L. 31.05.2021 n.77 - L. di conversione 21.07.2021 n.108

Responsabile Unico del Procedimento
Dirigente Ciclo Integrato delle Acque della G.R. della Campania
Ing. Rosario Manzi

Il Concessionario
Acqua Campania S.p.A.
Direttore Generale
Anna Tricciolo
(Ing. Giustina Maria SALVANI)



Revisione	Data	Descrizione	Redatto	Controllato	Approvato
01	Dicembre 2021	EMMISSIONE PER VIA	S. Martino	F. Rossi	F. Rossi

TITOLO:
PIANO PARTICELLARE GRAFICO
PIANO PARTICELLARE
PRELIMINARE DELLE AREE
- TAVOLA 42



Allegato **PP.42** Revisione: Scala: 1:2000