


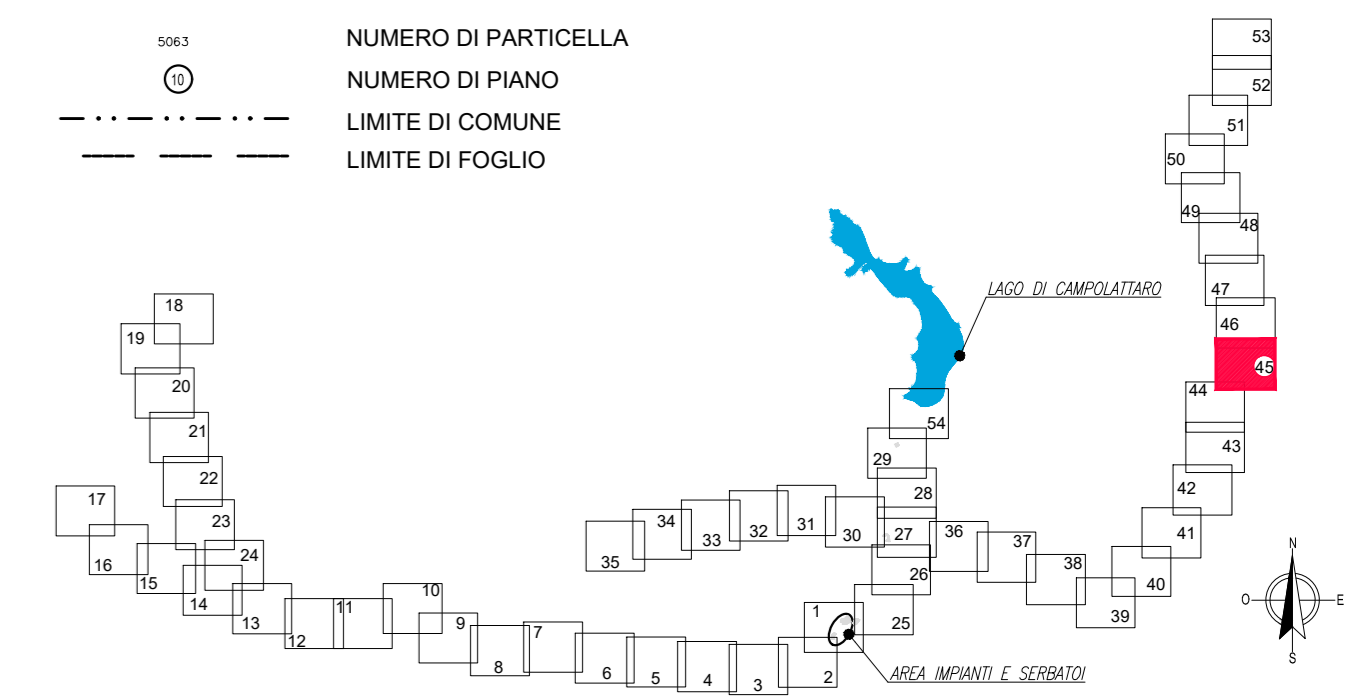

LEGENDA

- ASSE CONDOTTA
- AREA DA ASSERVIRE
- AREA DA OCCUPARE TEMPORANEAMENTE
- AREA DA ESPROPRIARE
- NUMERO DI PARTICELLA
- NUMERO DI PIANO
- LIMITE DI COMUNE
- LIMITE DI FOGLIO



REGIONE CAMPANIA

Acqua Campania S.p.A.

UTILIZZO IDROPOTABILE DELLE ACQUE
DELL'INVASO DI CAMPOLATTARO E
POTENZIAMENTO DELL'ALIMENTAZIONE
POTABILE PER L'AREA BENEVENTANA

PROGETTO DI FATTIBILITA' TECNICA ED ECONOMICA
Stralcio Allegato IV D.L. 31.05.2021 n.77 - L. di conversione 21.07.2021 n.108

Responsabile Unico del Procedimento
Dirigente Ciclo Integrato delle Acque della G.R. della Campania
Ing. Rosario Manzo

Il Concessionario
Acqua Campania S.p.A.
Direttore Generale
Anna Tardito
Ing. Giuseppe Maria SALVANI



Revisone	Data	Descrizione	S. Martino	F. Rossi	F. Rossi
TITOLO:			Progettazione:		
PIANO PARTICELLARE GRAFICO			 		
PIANO PARTICELLARE PRELIMINARE DELLE AREE - TAVOLA 45					
Allegato			Revisione: <input type="checkbox"/> Scala: 1:2000		