


SAN MARCO DEI CAVOTI
FOGLIO 17

SAN MARCO DEI CAVOTI
FOGLIO 18

SAN MARCO DEI CAVOTI
FOGLIO 24

LEGENDA

- ASSE CONDOTTA
- AREA DA ASSERVIRE
- AREA DA OCCUPARE TEMPORANEAMENTE
- AREA DA ESPROPRIARE
- NUMERO DI PARTICELLA
- NUMERO DI PIANO
- LIMITE DI COMUNE
- LIMITE DI FOGLIO

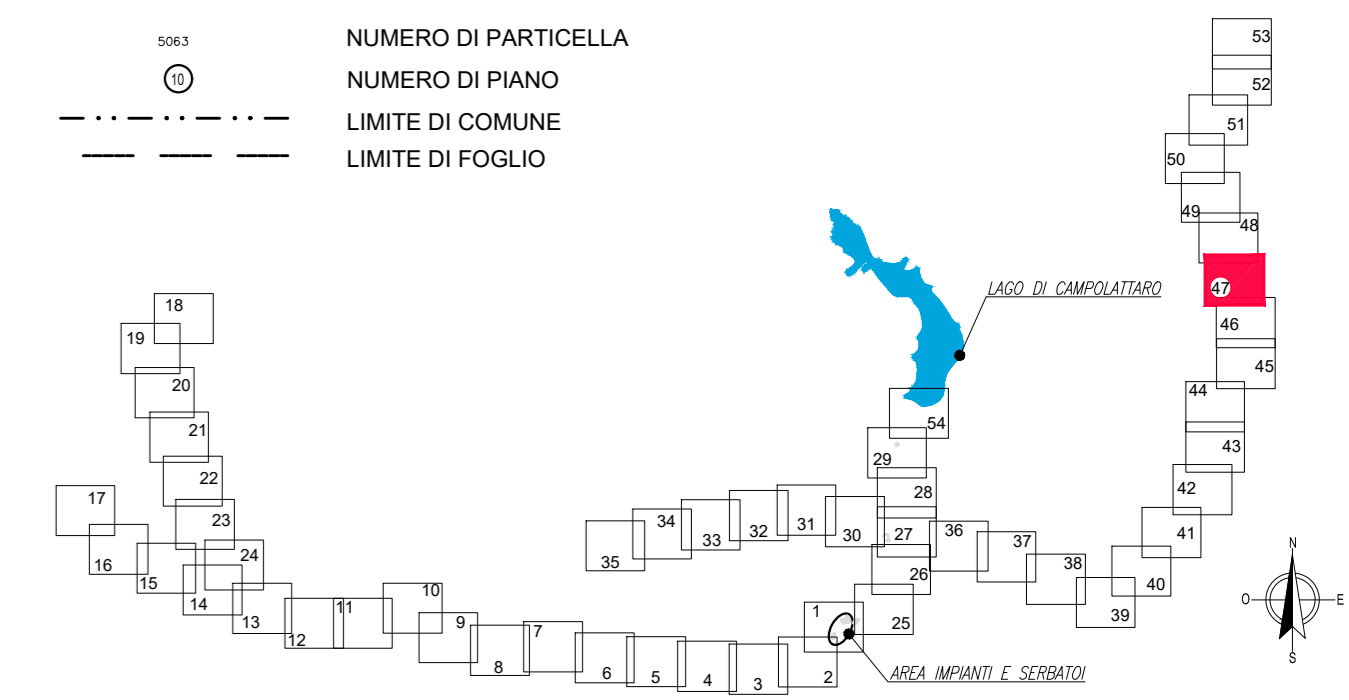

REGIONE CAMPANIA

Acqua Campania S.p.A.


UTILIZZO IDROPOTABILE DELLE ACQUE
DELL'INVASO DI CAMPOLATTARO E
POTENZIAMENTO DELL'ALIMENTAZIONE
POTABILE PER L'AREA BENEVENTANA

PROGETTO DI FATTIBILITA' TECNICA ED ECONOMICA

Stralcio Allegato IV D.L. 31.05.2021 n.77 - L. di conversione 21.07.2021 n.108

Responsabile Unico del Procedimento
Dirigente Ciclo Integrato delle Acque della G.R. della Campania
Ing. Rosario Manzù

Il Concessionario
Acqua Campania S.p.A.
Direttore Generale
Anna Tardito
Dir. Gestione Rete SALVANI
[Signature]

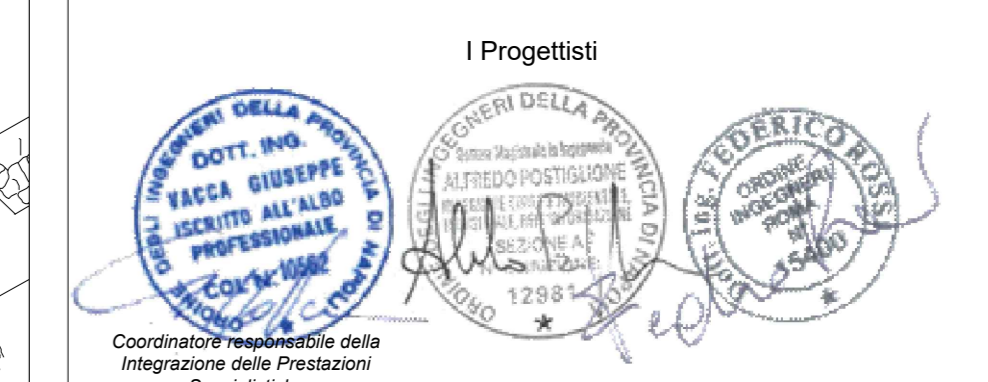

Revisione	Data	Descrizione	S. Martino	F. Rossi	F. Rossi
0	Dicembre 2021	EMMISSIONE PER VIA			
TITOLO:			Progettazione:		
PIANO PARTICELLARE GRAFICO					
PIANO PARTICELLARE PRELIMINARE DELLE AREE - TAVOLA 47					
Allegato			Revisione: Scala: 1:2000		

PP.47