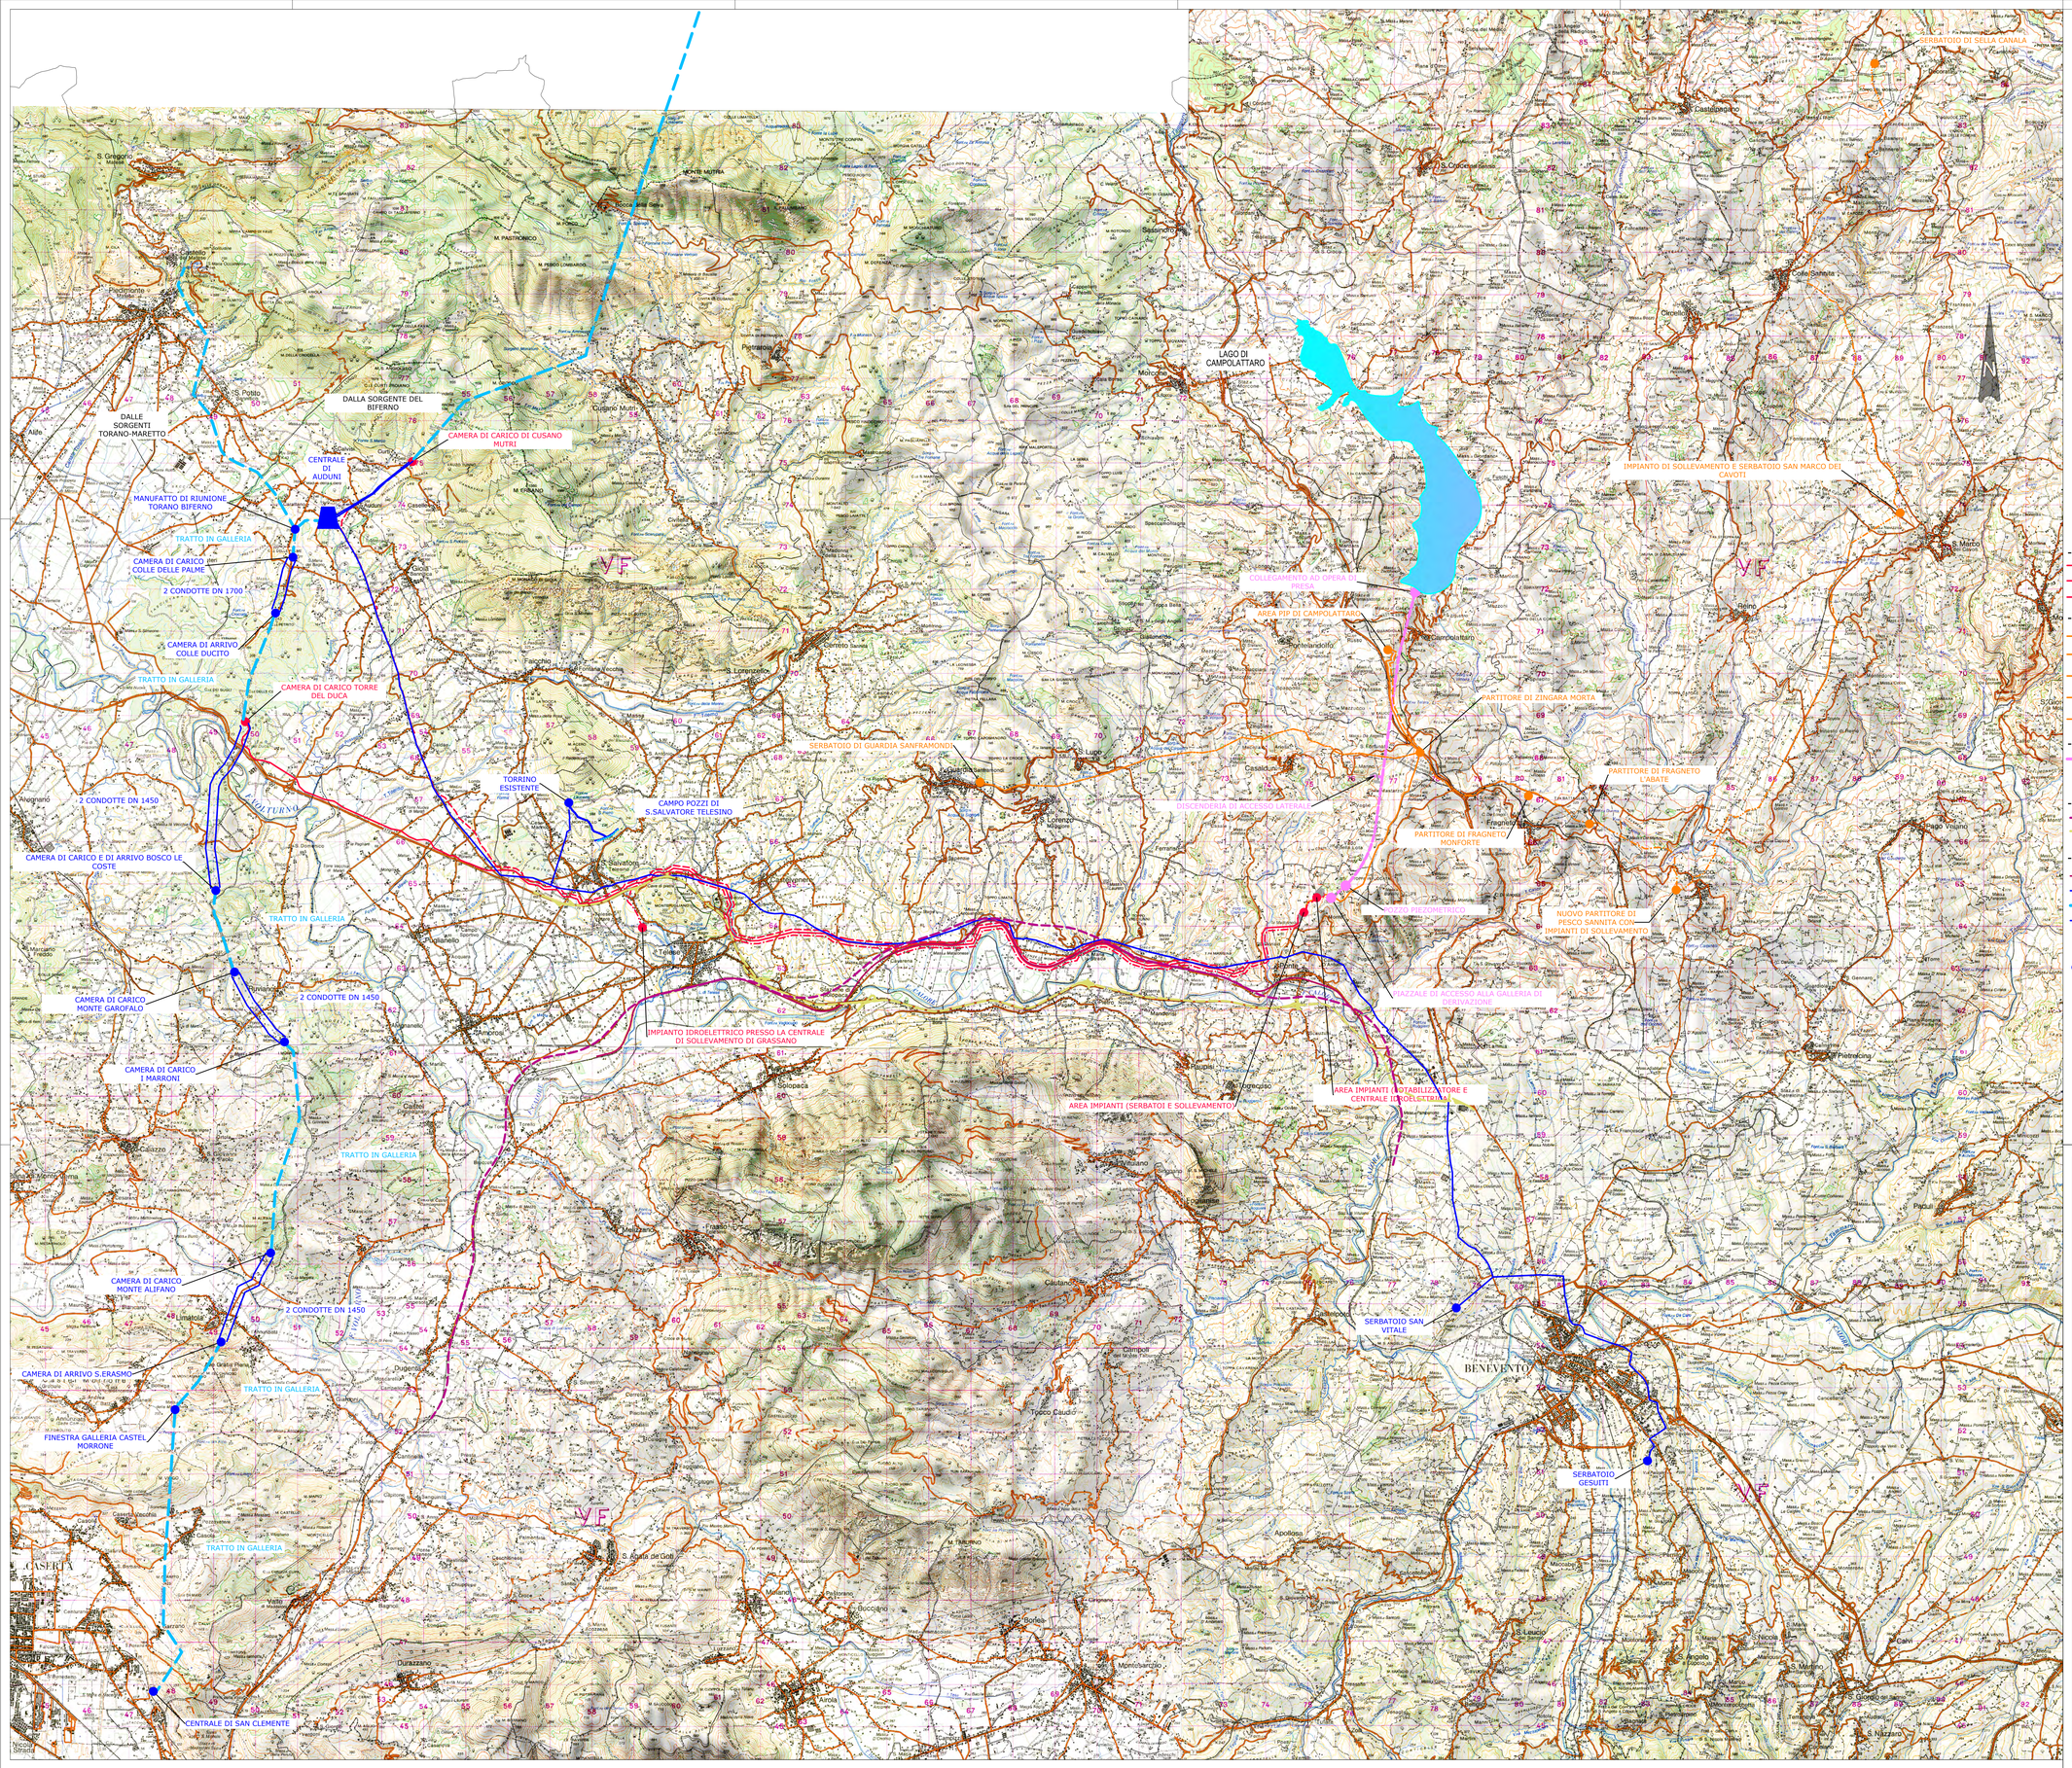

LEGENDA

OPERE IN PROGETTO

- CONDOTTE PRINCIPALI

- CONDOTTA DN1800-1700-1200 IRRIGUA
- CONDOTTA DN1500 DI ALIMENTAZIONE DELL'ACQUEDOTTO CAMPANO
- NUOVA CONDOTTA DN700 CURTI-BENEVENTO

- CONDOTTE A SERVIZIO DEI COMUNI DELL'AREA BENEVENTANA

- CONDOTTA DI MANDATA DN600 DA AREA IMPIANTI AD AREA PIP CAMPOLATTARO
- CONDOTTA DI ALIMENTAZIONE DN600 A SERVIZIO DEL SISTEMA ALTO CALORE DA AREA PIP CAMPOLATTARO AL PARTITORE DI ZINGARA MORTA
- CONDOTTA DI ALIMENTAZIONE DN500 A SERVIZIO DEL SISTEMA ALTO CALORE DAL PARTITORE DI ZINGARA MORTA AL SERBATOIO DI G. SANFRAMONDI
- CONDOTTA DI ALIMENTAZIONE DN500 DEI COMUNI DELL'ALTO FORTORE DAL PARTITORE DI ZINGARA MORTA AL PARTITORE DI PESCO SANNITA
- CONDOTTA DI ALIMENTAZIONE DN400 DEI COMUNI DELL'ALTO FORTORE DAL PARTITORE DI PESCO SANNITA AL SERBATOIO DI SELLA CANALA

- DERIVAZIONE DALL'INVASO DI CAMPOLATTARO

- GALLERIA

ALTRE OPERE

- INFRASTRUTTURE IN PROGETTO / IN CORSO DI ESECUZIONE

- ALTA CAPACITA' NAPOLI - BARI
- RADDOPPIO SS372 TELESINA LOTTO 1

- OPERE ESISTENTI

- FERROVIA ESISTENTE
- CONDOTTE DELLA DIRETTRICE PRINCIPALE DELL'ACQUEDOTTO CAMPANO
- GALLERIE DELLA DIRETTRICE PRINCIPALE DELL'ACQUEDOTTO CAMPANO
- CONDOTTA CURTI-BENEVENTO E CONDOTTE A SERVIZIO DEL CAMPO POZZI DI S. SALVATORE TELESINO
- CAMPO POZZI DI S. SALVATORE TELESINO
- CONDOTTA PREMENTE DEL CAMPO POZZI DI S.SALVATORE TELESINO

CONFINI COMUNALI

N.B. LE OPERE IRRIGUE SONO ESCLUSE DAL PRESENTE STRALCIO PROGETTUALE

REGIONE CAMPANIA

Acqua Campania S.p.A.

UTILIZZO IDROPOTABILE DELLE ACQUE DELL'INVASO DI CAMPOLATTARO E POTENZIAMENTO DELL'ALIMENTAZIONE POTABILE PER L'AREA BENEVENTANA

PROGETTO DI FATTIBILITA' TECNICA ED ECONOMICA

Stralcio Allegato IV D.L. 31.05.2021 n.77 - L. di conversione 21.07.2021 n.108

Responsabile Unico del Procedimento
Dirigente Ciclo Integrato delle Acque della G.R. della Campania
Ing. Rosario Manzi

Il Concessionario
Acqua Campania S.p.A.
Direttore Generale
Area Tecnica
(Ing. Gianluca Maria SALVIA)

I Progettisti

Coordinatore responsabile della integrazione delle Prestazioni Specialistiche

Revisione	Data	Descrizione	Redatto	Controllato	Approvato
0	Dicembre 2021	EMISSIONE PER VIA	A. Iocca	F. Rossi	F. Rossi

TITOLO :

Inquadramento Generale

Corografia

Progettazione:
VIANINI LAVORI S.p.A.
FINALCA ingegneria srl

Allegato: IG.01

Revisione: 0

Scala: 1:50000

Il presente disegno e' di nostra proprieta'. Si fa divieto a chiunque di riprodurlo o renderlo noto a terzi senza nostra autorizzazione