PLANIMETRIA CUNICOLO - PISTE - scala 1:100

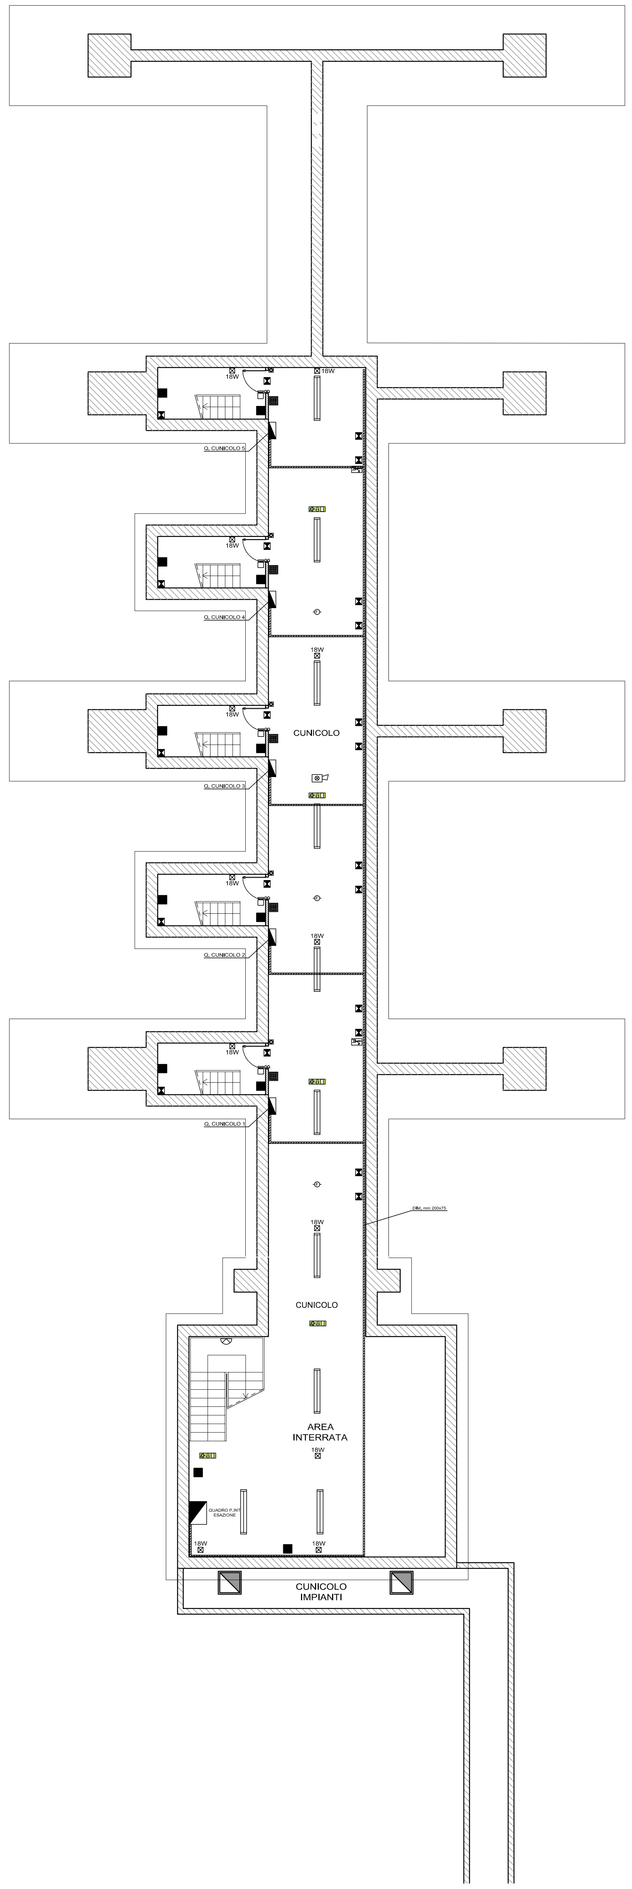

QUOTE DI INSTALLAZIONE DELLE APPARECCHIATURE, SECONDO LA NORMA CEI 64-8

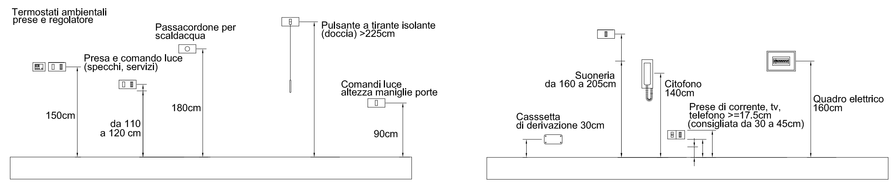

QUOTE DI INSTALLAZIONE DELLE APPARECCHIATURE PER INVALIDI

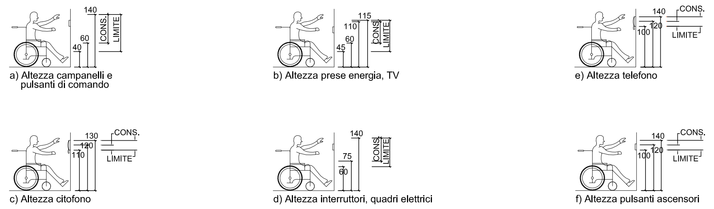

TIPOLOGIE CORPI ILLUMINANTI

APPARECCHIO

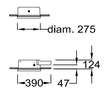

APPARECCHIO

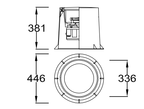

APPARECCHIO

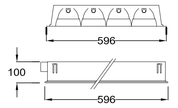

APPARECCHIO
(vedi specifiche a lato)

CORPI ILLUMINANTI D'EMERGENZA

CARATTERISTICHE MECCANICHE

- Apparecchio per la segnalazione di sicurezza (conforme per il D.Lgs.626 e successive modifiche e/o emendamenti SA/UNI8)
- Costruito in materiale plastico autoestinguente.
  conforme alle norme EN 60598-1 e UL 94
- Grado di protezione IP44
- Accumulatori ermetici ricaricabili al Pb ermetico 6V 1,8Ah
- Autonomia 1 ora
- Autonomia minima 1 ora
- Possibilita' di inibizione (solo per SA)
- Sistema di autodiagnosi locale e remota con CENTRALTEST

CARATTERISTICHE ELETTRICHE

- LED di presenza tensione ed attivazione
- Ottica IP65 IK07
- Corredato di etichetta adesiva
  rispondente alle normative nazionali
  internazionali ed alla direttiva CEE 92/58
- Alimentazione = 230V 50Hz
- Ricarica automatica e automatica
  in massimo 12 ore
- Lampada fluorescente 9W - 18W - 24W
- Ottica metallizzata per un migliore riflessione

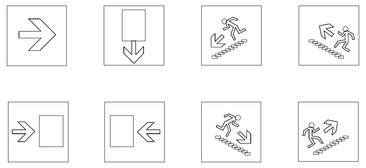

TIPICO ALIMENTAZIONE DA CANALINA

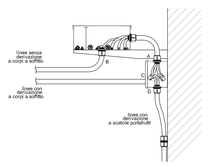

INSTALLAZIONE DI CANALINA A SOFFITTO

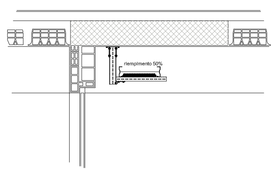

POSIZIONAMENTO RILEVATORI DI FUMO

KEY-PLAN

LEGENDA

	Quadro elettrico
	Plafoniera per montaggio a parete IP65 2x18W con coppa in policarbonato bianco
	Plafoniera fluorescente 1x36W - stagna
	Plafoniera fluorescente compatta 26W
	Corpo illuminante di sicurezza SA con pittogramma
	Complesso autonomo di emergenza
	Cassetta di derivazione di tipo stagno IP44 dim. mm 100x100
	Canalina zincata dim. mm 200x75 fissata a vista, completa di separatore per i cavi degli impianti di illuminazione, FM e impianti speciali
	Presa CEE 17 interbloccata con fusibili 2P+T 16A
	Tastiera di abilitazione all'accesso
	Elettroserratura comandata da tastiera di abilitazione
	Contetti magnetici infissi
	Pulsante di emergenza rivelazione incendi
	Rivelatore fumi
	Allarme ottico acustico

NOTE

N.B.

- La distribuzione elettrica secondaria sarà in tubo FK15/25 incassato a pavimento o a vista nel controsoffitto, scatole di derivazione e cordina N07G9-K;
- Da quadro esazione sarà derivato il conduttore PE da 35mmq G/V da collegare alla rete di terra generale;
- Per il posizionamento delle apparecchiature vedi particolari di montaggio;
- Saranno previste condutture indipendenti (tubi, scatole) per i seguenti impianti:
  - elettrici E e E/G
  - elettrici da UPS
  - telefono/dati
  - tv
  - rivelazione incendi
- Per i collegamenti di messa a terra vedi particolari costruttivi e di montaggio
- Nei locali spogliatoi e docce gli impianti elettrici avranno grado di protezione IP44 minimo

IL CONCEDENTE: Regione Emilia-Romagna

IL CONCESSIONARIO: ARC Autostrada Regionale Cispadana

AUTOSTRADA REGIONALE CISPADANA
DAL CASELLO DI REGGIOLO-ROLO SULLA A22 AL CASELLO DI FERRARA SUD SULLA A13

CODICE C.U.P. E81B08000060009

PROGETTO DEFINITIVO

ASSE AUTOSTRADALE
IMPIANTI TECNICI
EDIFICI E BARRIERE DI ESAZIONE
CENTO
PLANIMETRIA IMPIANTO LUCE, F.M. E IMPIANTI SPECIALI CUNICOLO - PISTE

IL PROGETTISTA
Ing. Antonio De Fazio
Albo Ingegneri Prov. RO n° 3696/A

RESPONSABILE INTEGRAZIONE PRESTAZIONI SPECIALISTICHE
Ing. Emilio Salsi
Albo Ing. Reggio Emilia n° 945

IL CONCESSIONARIO
Autostrada Regionale Cispadana S.p.A.
IL PRESIDENTE
Giordano Fattori

REV.	DATA	DESCRIZIONE	REDAZIONE	CONTROLLO	APPROVAZIONE
G					
F					
E					
D					
C					
B					
A	17.04.2012	EMISSIONE	FRASSINETI DE FAZIO	SALSI	

IDENTIFICAZIONE ELABORATO

NUM. PROGR.	FASE	LOTTO	GRUPPO	CODICE OPERA	MOD.	TIPOLO OPERA	AMBITO	TIPO ELABORATO	PROGRESSIVO	REV.
4643	PD	0	S04	SFB	04	0	IE	PI	02	A

DATA: MAGGIO 2012
SCALA: 1:100

scala di stampa 1:1

IL PRESENTE DOCUMENTO NON POTRA' ESSERE COPIATO, RIPRODOTTO O ALTRIMENTI PUBBLICATO, IN TUTTO O IN PARTE, SENZA IL CONSENSO SCRITTO DEL CONCEDENTE. OGNI UTILIZZO NON AUTORIZZATO SARA' PERSEGUITO A NORMA DI LEGGE.
THIS DOCUMENT MAY NOT BE COPIED, REPRODUCED OR PUBLISHED, EITHER IN PART OR IN ITS ENTIRETY, WITHOUT THE WRITTEN PERMISSION OF ARCESIS CONSORTIUM. UNAUTHORIZED USE WILL BE PROSECUTED BY LAW.