

- Legenda**
- AREE PROTETTE DI LIVELLO COMUNITARIO**
- SIC (sito di Interesse Comunitario)
 - SIC (sito di Interesse Comunitario) fuori del centro protetto
 - ZPS (zona a Protezione Speciale)
- AREE TUTELATE PER LEGGE** (art. 142 del Codice dei Beni Culturali e del Paesaggio)
- Parchi e riserve nazionali o regionali
 - Parchi o riserve nazionali o regionali fuori dal confine provinciale
 - Montagne eccedenti i 1200 metri sul livello del mare
 - Fiumi, torrenti, corsi d'acqua, laghi iscritti negli elenchi delle acque pubbliche
 - Terreni coperti da foreste e da boschi
 - Terreni percorsi o danneggiati dal fuoco
 - Area di interesse paesistico
 - Area di interesse storico-artistico
 - Area di interesse archeologico
- PIANO TERRITORIALE REGIONALE - LINEE GUIDA SUL PAESAGGIO**
(P.T.R. adottato con delibera di Giunta Regionale n° 1059 del 30/11/2006)
- Fascia di 1000 m dalla sponda dei corsi d'acqua
- ISTITUTI FAUNISTICI**
Legge Regionale n° 7 del 1986
- Classi di protezione
 - Z.R.C. (zona di ripopolamento e cultura)

- LEGENDA**
- OPERE IN PROGETTO**
- Galleria di Derivazione
 - Condotta di alimentazione dell'acquedotto Campano, condotta irrigua, nuova condotta Curti-Benevento
 - Condotta a servizio del Sistema Alto Fortore
 - Condotta a servizio del Sistema Alto Calore
- OPERE ESISTENTI**
- Sistemi acquedottistici esistenti
- N.B. LE OPERE IRRIGUE SONO ESCLUSE DAL PRESENTE STRALCIO PROGETTUALE**


REGIONE CAMPANIA
Acqua Campania S.p.A.

UTILIZZO IDROPOTABILE DELLE ACQUE DELL'INVASO DI CAMPOLATTARO E POTENZIAMENTO DELL'ALIMENTAZIONE POTABILE PER L'AREA BENEVENTANA

PROGETTO DI FATTIBILITA' TECNICA ED ECONOMICA
Stralcio Allegato IV D.L. 31.05.2021 n.77 - L. di conversione 21.07.2021 n.108

Responsabile Unico del Procedimento
Dirigente Ciclo Integrato delle Acque della G.R. della Campania
Ing. Rosario Manzù

Il Concessionario
Acqua Campania S.p.A.
Direttore Generale
Area Tecnica
Ing. Giuseppe Mario SALVAI

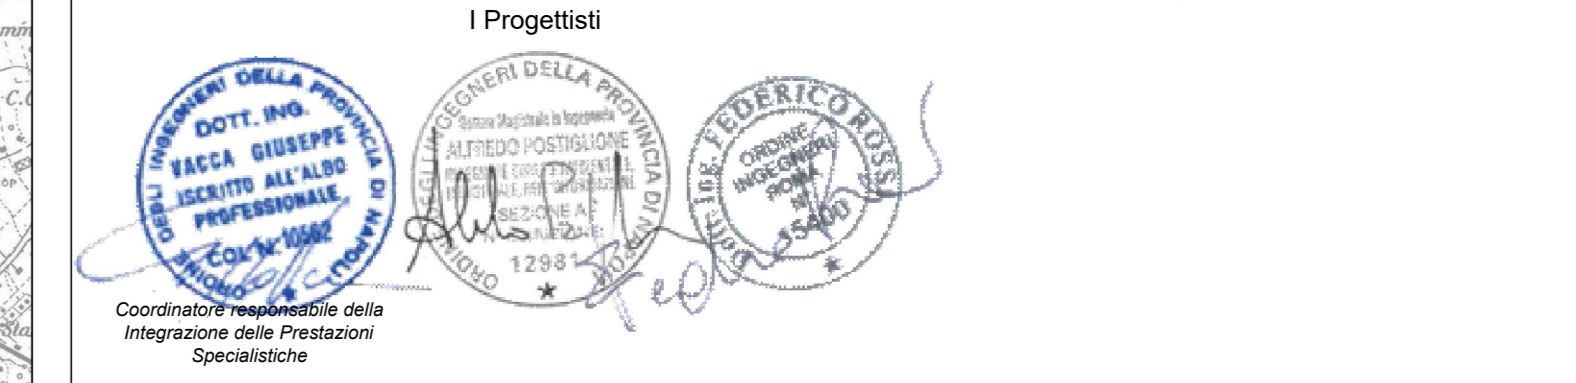

Revisione	Data	Descrizione	Redatto	Controllo	Approvato
01	Dicembre 2021	EMMISSIONE PER VIA	A. Iocca	F. Rossi	F. Rossi

TITOLO: **Inquadramento Vincolistico**

Progettazione: **VIANINI LAVORI S.p.A.**

Estratto P.T.C.P. Provincia di Benevento - Sistema Ambientale - Sistema della tutela Tav.1 di 3

Allegato: **IV.06.08.01** Revisione: 01 Scala: 1:25000