

- Legenda**
- AREE PROTETTE DI LIVELLO COMUNITARIO**
- SIC (sito a interesse comunitario)
 - SIC (sito a interesse comunitario) - zona di protezione
 - ZPS (zona a protezione speciale)
- AREE TULATE PER LEGGE** (art. 142 del Codice dei Beni Culturali e del Paesaggio)
- Parchi e riserve nazionali e regionali
 - Parchi e riserve nazionali o regionali fuori dal confine provinciale
 - Montagne occidentali (1200 metri sul livello del mare)
 - Fiumi, torrenti, corsi d'acqua - laghi iscritti negli elenchi delle acque pubbliche
 - Territori coperti da foreste e da boschi
 - Territori percorsi o danneggiati dal fuoco
 - Aree di interesse storico-artistico
 - Aree di interesse archeologico
- PIANO TERRITORIALE REGIONALE - LINEE GUIDA SUL PAESAGGIO**
- Fascia di 1000 m dalla sponda dei corsi d'acqua
- ISTITUTI FAUNISTICI**
- Classi di protezione
 - Z.R.C. (zona di ripopolamento e caccia)

- LEGENDA**
- OPERE IN PROGETTO**
- Galleria di Derivazione
 - Condotta di alimentazione dell'acquedotto Campano, condotta irrigua, nuova condotta Curti-Benevento
 - Condotta a servizio del Sistema Alto Fortore
 - Condotta a servizio del Sistema Alto Calore
- OPERE ESISTENTI**
- Sistemi acquedottistici esistenti

N.B. LE OPERE IRRIGUE SONO ESCLUSE DAL PRESENTE STRALCIO PROGETTUALE


REGIONE CAMPANIA
Acqua Campania S.p.A.

UTILIZZO IDROPOTABILE DELLE ACQUE DELL'INVASO DI CAMPOLATTARO E POTENZIAMENTO DELL'ALIMENTAZIONE POTABILE PER L'AREA BENEVENTANA

PROGETTO DI FATTIBILITA' TECNICA ED ECONOMICA
Stralcio Allegato IV D.L. 31.05.2021 n.77 - L. di conversione 21.07.2021 n.108

Responsabile Unico del Procedimento
Dirigente Ciclo Integrato delle Acque della G.R. della Campania
Ing. Rosario Manzù

Il Concessionario
Acqua Campania S.p.A.
Direttore Generale
Area Tecnica
Ing. Giuseppe Mario SALVAI

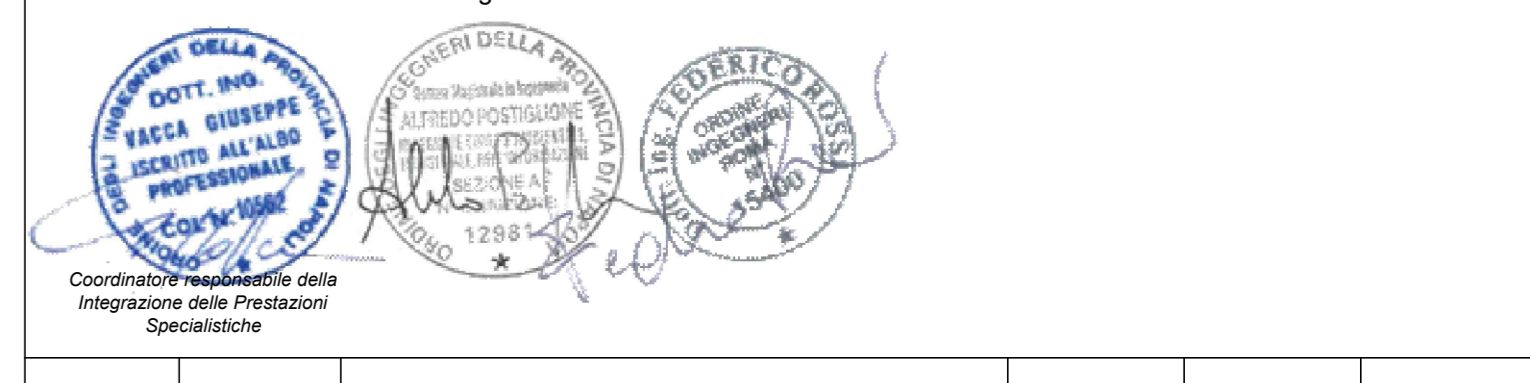

Revisone	Data	Descrizione	A. Iocca	F. Rossi	F. Rossi
01	Dicembre 2021	EMMISSIONE PER VIA	Redatto	Controllato	Approvato

TITOLO: **Inquadramento Vincolistico**

Estratto P.T.C.P. Provincia di Benevento - Sistema Ambientale - Sistema della tutela Tav.3 di 3

Allegato **IV.06.08.03**

Progettazione: **VIANINI LAVORI S.p.A.**
FINALCA ingegneria srl

Revisione: 01 Scala: 1:25000