


- Legenda tessere del paesaggio**
- 101a Tessuti urbani storici
  - 102a Tessuti urbani di recente edificazione
  - 103a Insediamenti edili in aree rurali
  - 104a Aree industriali
  - 105a Aree estrattive - cave
  - 106a Discariche
  - 107a Seminatori
  - 108a Vigneti
  - 109a Frutteti
  - 110a Oliveti
  - 111a Culture arboree miste
  - 112a Aree coltivate con presenza di spazi naturali
  - 113a Boschi di latifoglie (anche con s. lipi e fusti)
  - 114a Boschi di leccio
  - 115a Boschi di querce caducifoglie
  - 116a Boschi di latifoglie mesofite
  - 117a Boschi di castagno
  - 118a Boschi di faggio
  - 119a Boschi di specie igrofile
  - 120a Boschi di pini mediterranei e cespugli
  - 121a Boschi di abete bianco e abete rosso
  - 122a Prati-palearci naturali e praterie
  - 123a Cespugliati negli incolti
  - 124a Praterie aride calcaree
  - 125a Aduvasi termofili
  - 126a Aree con vegetazione rada
  - 127a Laghi naturali
  - 128a Laghi artificiali
  - 129a Aree sottoposte a vincolo archeologico (L. 1089/39)
  - 130a Visibilità di aree sottoposte a vincolo archeologico (art. 4 L. 1089/39)
  - 131a Punti panoramici
  - 132a Strade panoramiche
  - 133a Castelli
  - 134a Complesso rurale storico (cave, masserie, borghi ecc.)
  - 135a Chiese extraurbane, chiese rupestri
  - 136a Punti di interesse storico-archeologico
  - 137a Città fortificate
  - 138a Ax
  - 139a Insediamenti preromani
  - 140a Necropoli preromane
  - 141a Insediamenti romani
  - 142a Necropoli romane
  - 143a Visibilità di origine storica (romana, medievale, ecc.)
  - 144a tracciati poetici
  - 145a Percorsi di interesse storico-ai naturalistico

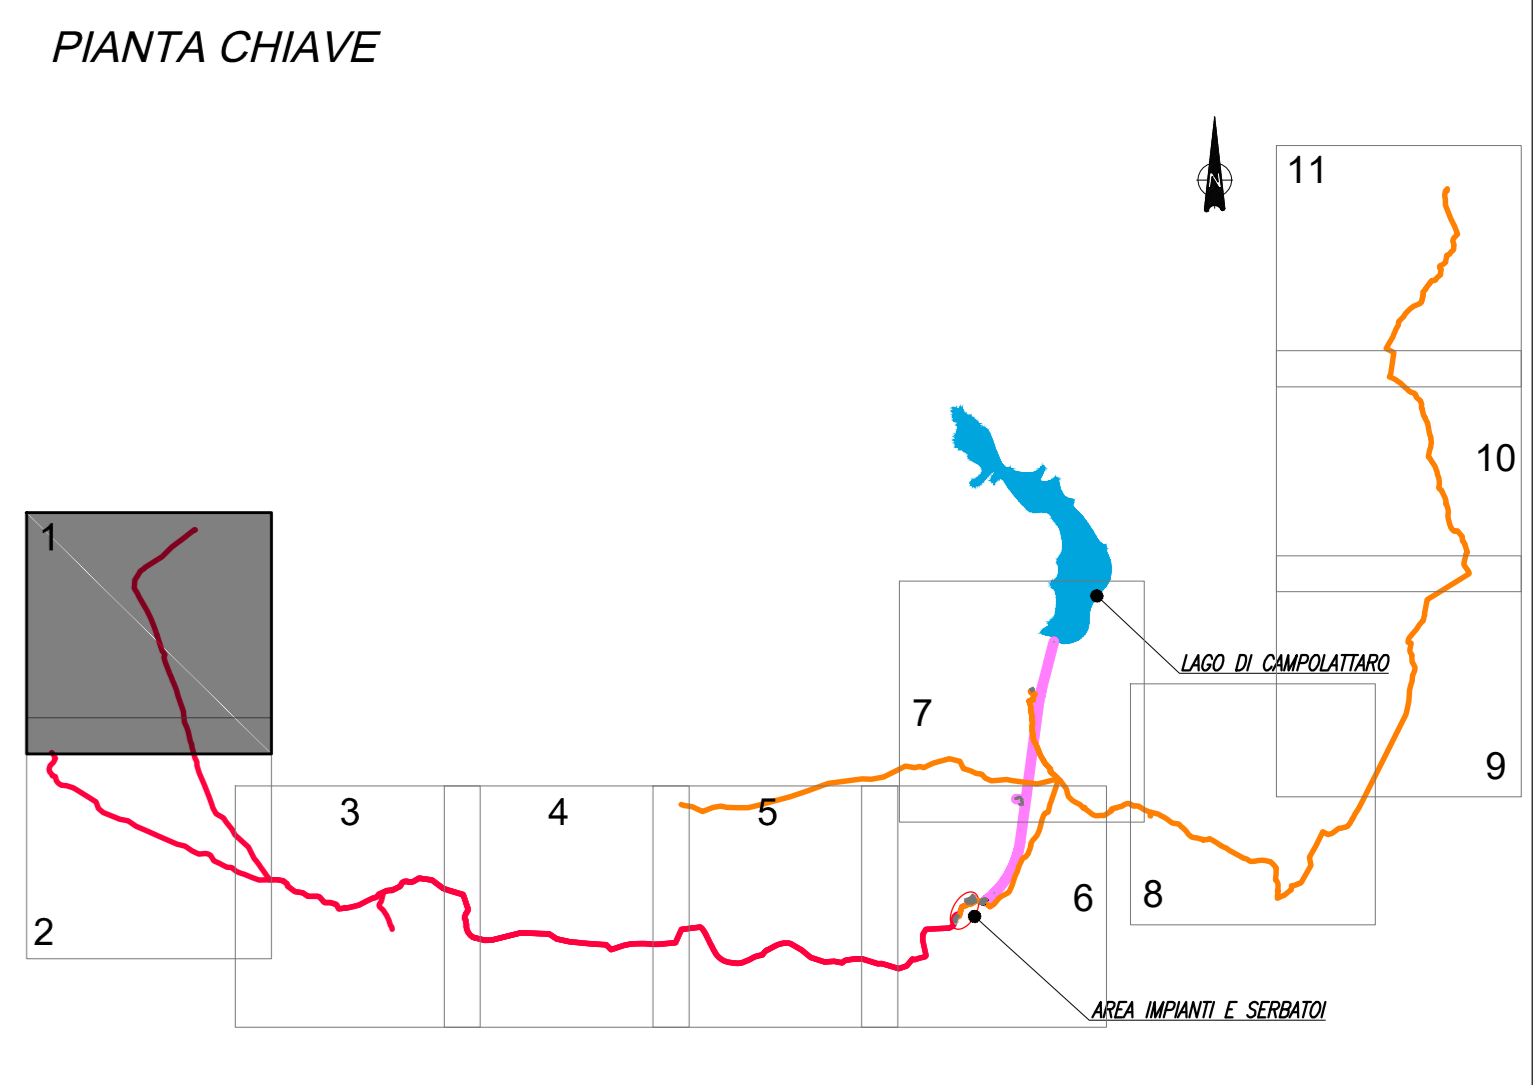

**N.B. LE OPERE IRRIGUE SONO ESCLUSE DAL PRESENTE STRALCIO PROGETTUALE**

- LEGENDA**
- OPERE IN PROGETTO**
- Galleria di Derivazione
  - Condotta di alimentazione dell'acquedotto Campano, condotta irrigua, nuova condotta Curti-Benevento
  - Condotta a servizio del Sistema Alto Fortore
  - Condotta a servizio del Sistema Alto Calore
- OPERE ESISTENTI**
- Sistemi acquedottistici esistenti

**REGIONE CAMPANIA**  
Acqua Campania S.p.A.

UTILIZZO IDROPOTABILE DELLE ACQUE DELL'INVASO DI CAMPOLATTARO E POTENZIAMENTO DELL'ALIMENTAZIONE POTABILE PER L'AREA BENEVENTANA

**PROGETTO DI FATTIBILITA' TECNICA ED ECONOMICA**  
*Stralcio Allegato IV D.L. 31.05.2021 n.77 - L. di conversione 21.07.2021 n.108*

Responsabile Unico del Procedimento  
Dirigente Ciclo Integrato delle Acque della G.R. della Campania  
Ing. Rosario Manzù

Il Concessionario  
**Acqua Campania S.p.A.**  
Direttore Generale  
Area Tecnica  
Ing. Giancarlo Mario SALVANI

I Progettisti

Coordinatore e redattore della integrazione delle Prestazioni  
Società

Revisione	Data	Descrizione	A. Iocca	F. Rossi	F. Rossi
01	Dicembre 2021	EMISSIONE PER VIA			
			Redatto	Controllato	Approvato

TITOLO: **Inquadramento Vincolistico**  
Estratto P.T.C.P. Provincia di Benevento - Caratteristiche Storiche, Storico Archeologiche, Naturali, Estetiche e Panoramiche del territorio e loro interrelazioni  
Tav.1 di 11

Progettazione: **VIANINI LAVORI S.p.A.**  
**FINALCA Ingegneria srl**

Allegato **IV.06.10.1** Revisione: 01 Scala: 1:10000