


- Legenda tessere del paesaggio**
- 101a Tessuti urbani storici
 - 101b Tessuti urbani di recente edificazione
 - 102a Insediamenti edili in aree rurali
 - 102b Aree industriali
 - 103a Aree estrattive - cave
 - 103b Discariche
 - 104a Seminativi
 - 104b Vigneti
 - 104c Frutteti
 - 105a Oliveti
 - 105b Culture arboree miste
 - 106a Aree coltivate con presenza di spazi naturali
 - 106b Boschi di latifoglie (anche con s. lopi e fusti)
 - 106c Boschi di leccio
 - 106d Boschi di querce caducifoglie
 - 106e Boschi di latifoglie mesofite
 - 106f Boschi di castagno
 - 106g Boschi di faggio
 - 106h Boschi di specie grolli
 - 106i Boschi di pini mediterranea e opraesi
 - 106j Boschi di abete bianco e abete rosso
 - 107a Prati-pascoli naturali e praterie
 - 107b Cespugliati negli incolti
 - 107c Praterie aride calcaree
 - 107d Arbusti termofili
 - 108a Aree con vegetazione rada
 - 109a Laghi naturali
 - 109b Laghi artificiali
 - 110a Aree sottoposte a vincolo archeologico (L. 1089/39)
 - 110b Visibilità aree sottoposte a vincolo archeologico (art. 4 L. 1089/39)
 - 111a Punti panoramici
 - 111b Strade panoramiche
 - 111c Castelli
 - 111d Complesso rurale storico (cave, masserie, borghi ecc.)
 - 111e Chiese extraurbane, chiese rupestri
 - 111f Punti di interesse storico-archeologico
 - 111g Città fortificate
 - 111h Axe
 - 111i Insediamenti preromani
 - 111j Necropoli preromane
 - 111k Insediamenti romani
 - 111l Necropoli romane
 - 111m Viabilità di origine storica (romana, medievale, ecc.) e tracciati ipotetici
 - 111n Percorsi di interesse storico-archeologico

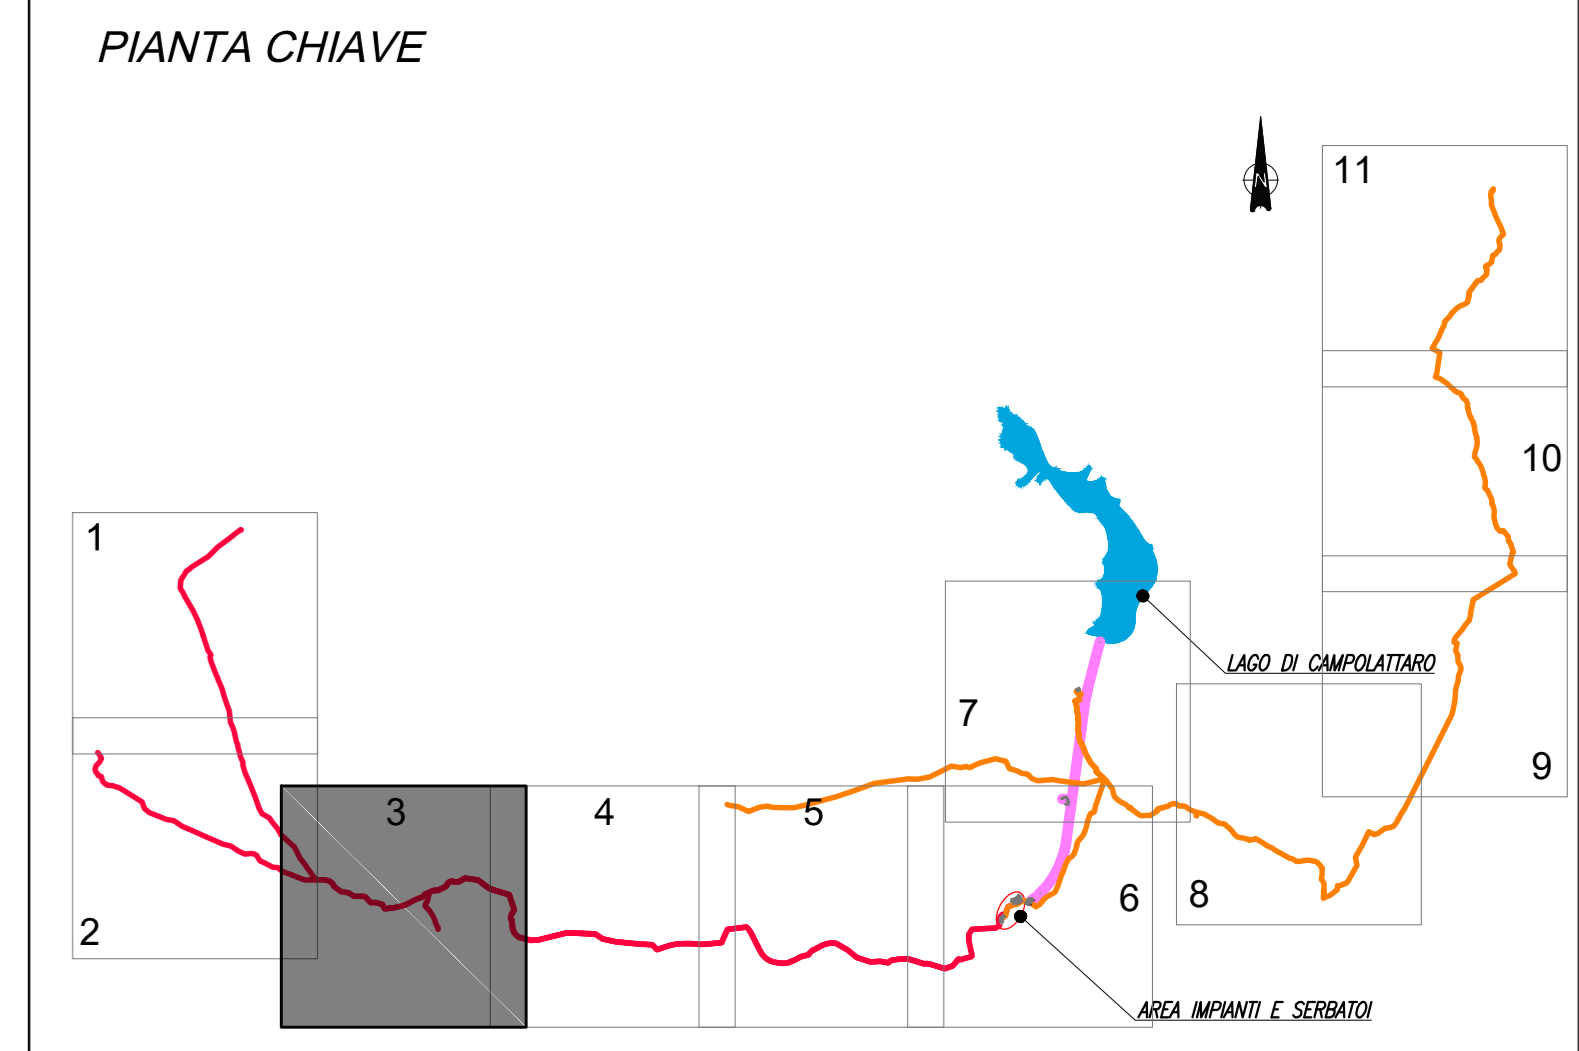

N.B. LE OPERE IRRIGUE SONO ESCLUSE DAL PRESENTE STRALCIO PROGETTUALE

- LEGENDA**
- OPERE IN PROGETTO**
- Galleria di Derivazione
 - Condotta di alimentazione dell'acquedotto Campano, condotta irrigua, nuova condotta Curti-Benevento
 - Condotte a servizio del Sistema Alto Fortore
 - Condotte a servizio del Sistema Alto Calore
- OPERE ESISTENTI**
- Sistemi acquedottistici esistenti

REGIONE CAMPANIA
 Acqua Campania S.p.A.
 UTILIZZO IDROPOTABILE DELLE ACQUE DELL'INVASO DI CAMPOLATTARO E POTABILIZZAZIONE DELL'ALIMENTAZIONE POTABILE PER L'AREA BENEVENTANA

PROGETTO DI FATTIBILITA' TECNICA ED ECONOMICA
 Stralcio Allegato IV D.L. 31.05.2021 n.77 - L. di conversione 21.07.2021 n.108

Responsabile Unico del Procedimento
 Dirigente Ciclo Integrato delle Acque della G.R. della Campania
 Ing. Rosario Manzi

Il Concessionario
Acqua Campania S.p.A.
 Direttore Generale
 Area Tecnica
 (Ing. Giuseppe Mario BALMA)



Revisione	Data	Descrizione	A. Iocca	F. Rossi	F. Rossi
01	Dicembre 2021	EMMISSIONE PER VIA			
TITOLO:			Progettazione:		
Inquadramento Vincolistico			VIANINI LAVORI S.p.A.		
Estratto P.T.C.P. Provincia di Benevento - Caratteristiche Storiche, Storico Archeologiche, Naturali, Estetiche e Panoramiche del territorio e loro interrelazioni			FINALCA Ingegneria srl		
Tav.3 di 11			Revisione:		
Allegato			Scala: 1:10000		
IV.06.10.3					