


- Legenda tessere del paesaggio**
- 111a Tessuti urbani storici
  - 111b Tessuti urbani di recente edificazione
  - 112a Insediamenti edili in aree rurali
  - 112b Aree industriali
  - 113 Aree estrattive - cave
  - 114 Discariche
  - 115a Seminativi
  - 115b Vigneti
  - 116a Frutteti
  - 116b Oliveti
  - 117a Culture arboree miste
  - 117b Aree coltivate con presenza di spazi naturali
  - 118a Boschi di latifoglie (anche con s. lipi e fias) \*
  - 118b Boschi di leccio
  - 119a Boschi di querce caducifoglie
  - 119b Boschi di latifoglie mesofite
  - 120a Boschi di castagno
  - 120b Boschi di faggio
  - 121a Boschi di specie grolli
  - 121b Boschi di pini mediterranei e cespugli
  - 122a Boschi di abete bianco e abete rosso
  - 123a Prati-pascoli naturali e praterie
  - 123b Cespugliati negli incolti
  - 124a Praterie aride calcaree
  - 124b Aduvasi termofili
  - 125a Aree con vegetazione rada
  - 126a Laghi naturali
  - 126b Laghi artificiali
  - 127 Aree sottoposte a vincolo archeologico (art. 1089/3)
  - 128a Puntigli panoramici
  - 128b Strade panoramiche
  - 129a Castelli
  - 129b Complesso rurale storico (case, masserie, borghi ecc.)
  - 130a Chiese extraurbane, chiese rupestri
  - 130b Puntigli di interesse storico-archeologico
  - 131a Città fortificate
  - 131b Ax
  - 132a Insediamenti preromani
  - 132b Necropoli preromane
  - 133a Insediamenti romani
  - 133b Necropoli romane
  - 134a Viabilità di origine storica (romana, medievale, ecc.)
  - 134b tracciati postici
  - 135 Percorsi di interesse storico-ai naturalistico

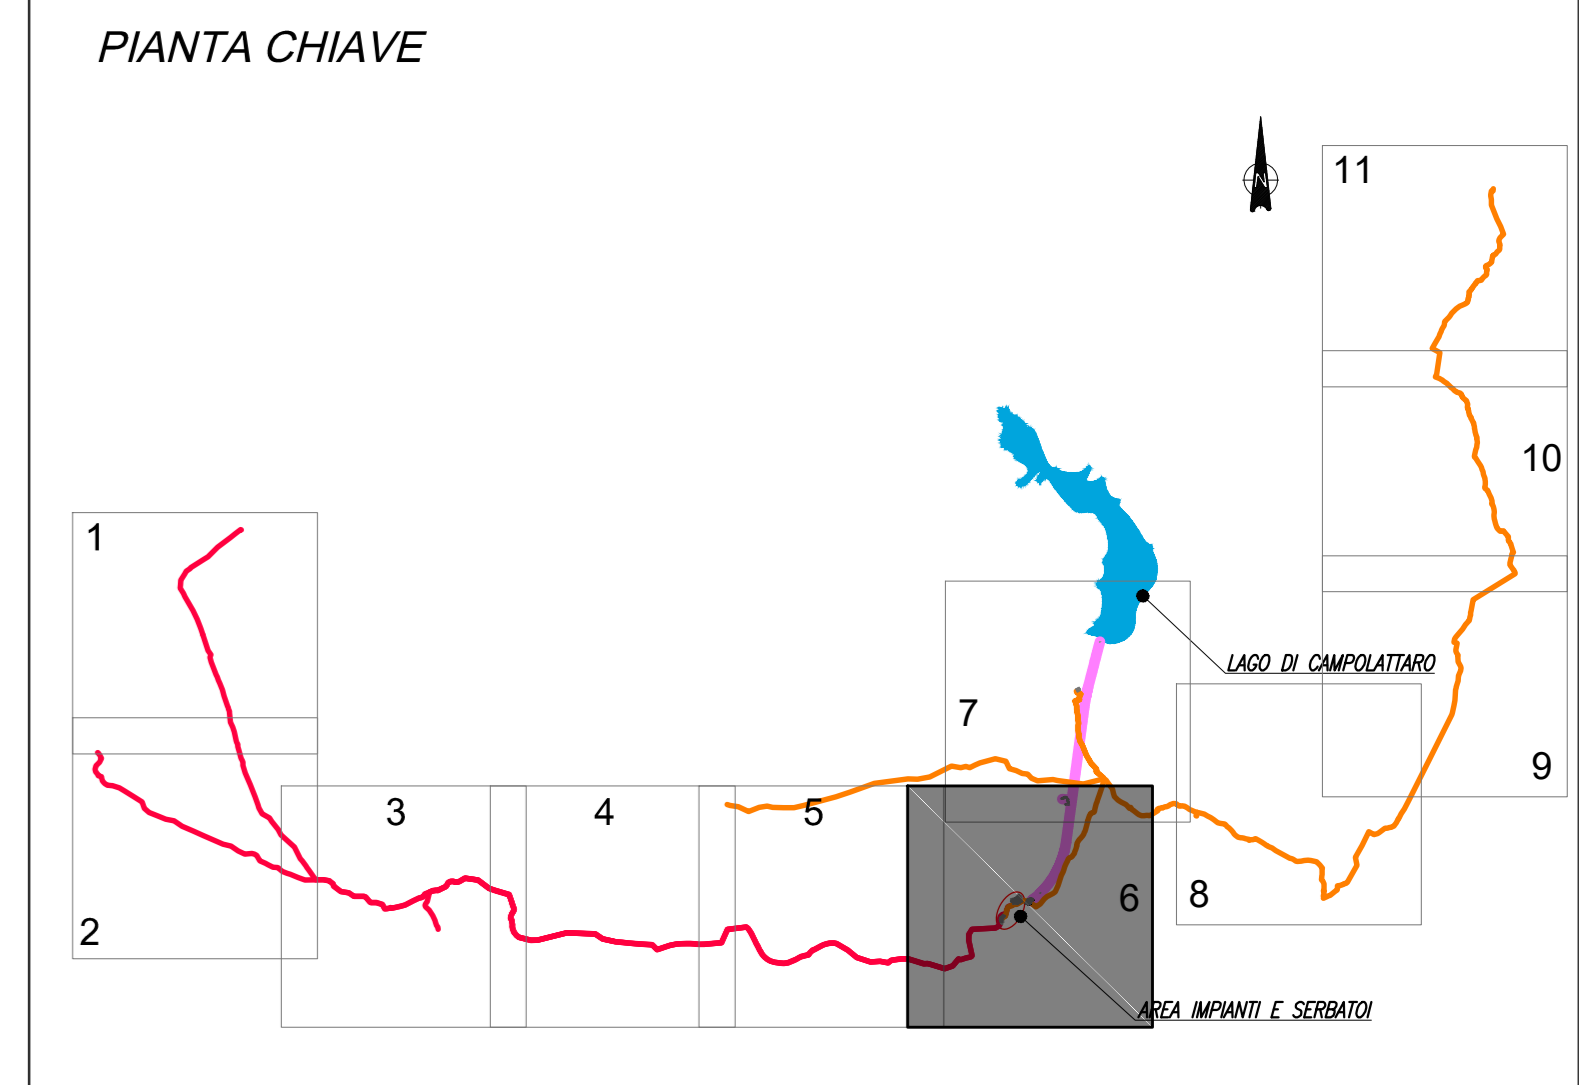

**N.B. LE OPERE IRRIGUE SONO ESCLUSE DAL PRESENTE STRALCIO PROGETTUALE**

- LEGENDA**
- OPERE IN PROGETTO**
- Galleria di Derivazione
  - Condotta di alimentazione dell'acquedotto Campano, condotta irrigua, nuova condotta Curti-Benevento
  - Condotte a servizio del Sistema Alto Fortore
  - Condotte a servizio del Sistema Alto Calore
- OPERE ESISTENTI**
- Sistemi acquedottistici esistenti

**REGIONE CAMPANIA**  
Acqua Campania S.p.A.

UTILIZZO IDROPOTABILE DELLE ACQUE DELL'INVASO DI CAMPOLATTARO E POTABILIZZAMENTO DELL'ALIMENTAZIONE POTABILE PER L'AREA BENEVENTANA

**PROGETTO DI FATTIBILITA' TECNICA ED ECONOMICA**  
*Stralcio Allegato IV D.L. 31.05.2021 n.77 - L. di conversione 21.07.2021 n.108*

Responsabile Unico del Procedimento  
Dirigente Ciclo Integrato delle Acque della G.R. della Campania  
Ing. Rosario Manzi

Il Concessionario  
**Acqua Campania S.p.A.**  
Direttore Generale  
Area Tecnica  
Ing. Giuseppe Mario BALMA

I Progettisti  
DOTT. ING. GIACCA GIUSEPPE  
DOTT. ING. GIUSEPPE  
DOTT. ING. GIUSEPPE  
DOTT. ING. GIUSEPPE

Revisione	Data	EMMISSIONE PER VIA	A. Iocca	F. Rossi	F. Rossi
01	01/12/2021	Descrizione	Redatto	Controllato	Approvato

TITOLO: Inquadramento Vincolistico

Estratto P.T.C.P. Provincia di Benevento - Caratteristiche Storiche, Storico Archeologiche, Naturali, Estetiche e Panoramiche del territorio e loro interrelazioni  
Tav.6 di 11

Allegato **IV.06.10.6**

Revisione: 01 Scala: 1:10000

**VIANINI LAVORI S.p.A.**  
**FINALCA Ingegneria srl**