


- Legenda tessere del paesaggio**
- 101a Tessuti urbani storici
 - 101b Tessuti urbani di recente edificazione
 - 102a Insediamenti edili in aree rurali
 - 102b Aree industriali
 - 103a Aree estrattive - cave
 - 103b Discariche
 - 104a Seminatori
 - 104b Vigneti
 - 105a Frutteti
 - 105b Oliveti
 - 106a Culture arboree miste
 - 106b Aree coltivate con presenza di spazi naturali
 - 107a Boschi di latifoglie (anche con s. lepi e fisci)
 - 107b Boschi di leccio
 - 108a Boschi di querce caducifoglie
 - 108b Boschi di latifoglie mesofite
 - 109a Boschi di castagno
 - 109b Boschi di faggio
 - 110a Boschi di specie grollie
 - 110b Boschi di pini mediterranea e opraesi
 - 111a Boschi di abete bianco e abete rosso
 - 112a Prati-pascoli naturali e praterie
 - 112b Cespugliati negli incolti
 - 113a Praterie aride calcaree
 - 113b Aduvasi termofili
 - 114a Aree con vegetazione rada
 - 115a Laghi naturali
 - 115b Laghi artificiali
 - 116a Aree sottoposte a vincolo archeologico (L. 1089/39)
 - 116b Viabilità o aree sottoposte a vincolo archeologico (art. 4 L. 1089/39)
 - 117a Punti panoramici
 - 117b Strade panoramiche
 - 118a Castelli
 - 118b Complesso rurale storico (cave, masseria, borghe ecc.)
 - 119a Chiese extraurbane, chiese rupestri
 - 119b Punti di interesse storico-archeologico
 - 120a Città fortificate
 - 121a Axe
 - 121b Insediamenti pre-romani
 - 122a Necropoli pre-romane
 - 122b Insediamenti romani
 - 123a Necropoli romane
 - 123b Viabilità di origine storica (romana, medievale, ecc.) e tracciati postici
 - 124a Percorsi di interesse storico-ai naturalistico

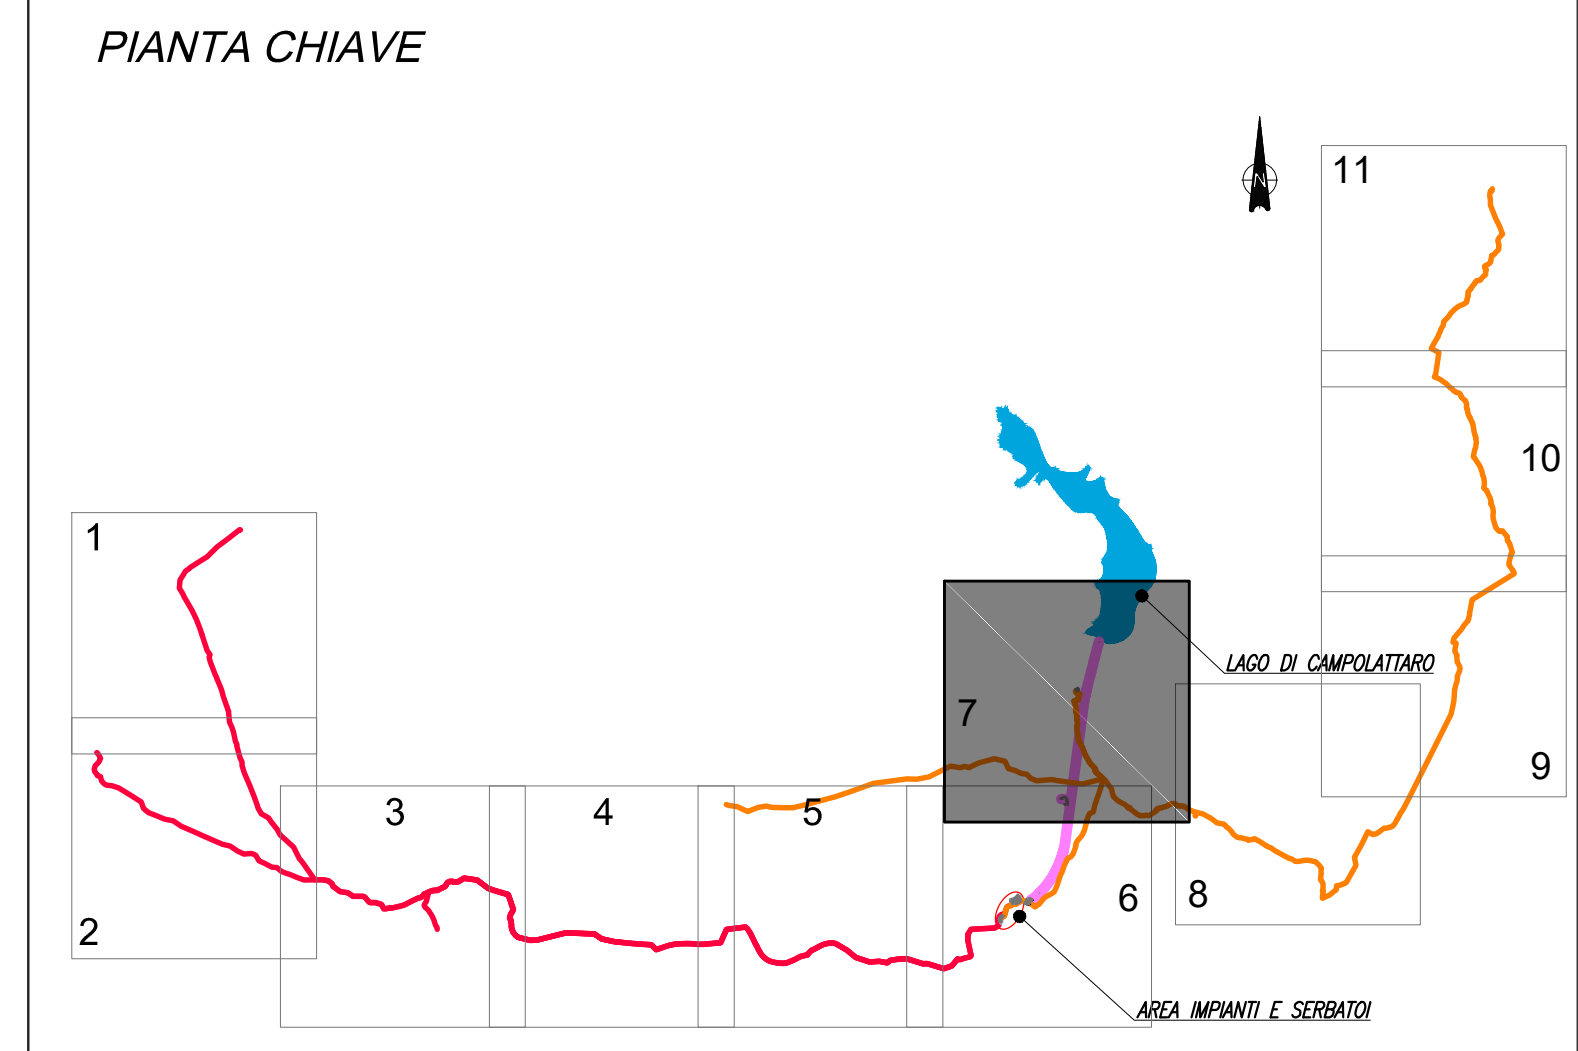

N.B. LE OPERE IRRIGUE SONO ESCLUSE DAL PRESENTE STRALCIO PROGETTUALE

- LEGENDA**
- OPERE IN PROGETTO**
- Galleria di Derivazione
 - Condotta di alimentazione dell'acquedotto Campano, condotta irrigua, nuova condotta Curti-Benevento
 - Condotte a servizio del Sistema Alto Fortore
 - Condotte a servizio del Sistema Alto Calore
- OPERE ESISTENTI**
- Sistemi acquedottistici esistenti

REGIONE CAMPANIA
 Acqua Campania S.p.A.

UTILIZZO IDROPOTABILE DELLE ACQUE DELL'INVASO DI CAMPOLATTARO E POTABILIZZAZIONE DELL'ALIMENTAZIONE POTABILE PER L'AREA BENEVENTANA

PROGETTO DI FATTIBILITA' TECNICA ED ECONOMICA
 Stralcio Allegato IV D.L. 31.05.2021 n.77 - L. di conversione 21.07.2021 n.108

Responsabile Unico del Procedimento
 Dirigente Ciclo Integrato delle Acque della G.R. della Campania
 Ing. Rosario Manzi

Il Concessionario
Acqua Campania S.p.A.
 Direttore Generale
 Area Tecnica
 (Ing. Gianluigi Mario BALMA)



Revisione	Data	EMISSIONE PER VIA	A. Iocca	F. Rossi	F. Rossi
		Descrizione	Redatto	Controllato	Approvato
TITOLO:			Progettazione:		
Inquadramento Vincolistico			VIANINI LAVORI S.p.A.		
Estratto P.T.C.P. Provincia di Benevento - Caratteristiche Storiche, Storico Archeologiche, Naturali, Estetiche e Panoramiche del territorio e loro interrelazioni			FINALCA Ingegneria srl		
Tav.7 di 11			Revisione:		
Allegato			Scala: 1:10000		
IV.06.10.7					