


- Legenda tessere del paesaggio**
- Tessuti urbani storici
  - Tessuti urbani di recente edificazione
  - Insediamenti edili in aree rurali
  - Aree industriali
  - Aree estrattive - cave
  - Discariche
  - Seminati
  - Vigneti
  - Frutteti
  - Oliveti
  - Culture arboree miste
  - Aree coltivate con presenza di spazi naturali
  - Boschi di latifoglie (anche con i lipi e fieni)
  - Boschi di lauro
  - Boschi di querce caducifoglie
  - Boschi di latifoglie mesofite
  - Boschi di castagno
  - Boschi di faggio
  - Boschi di specie igrofile
  - Boschi di pini mediterranea e opraesi
  - Boschi di abete bianco e abete rosso
  - Prati-pascoli naturali e praterie
  - Cespugliati negli incolti
  - Praterie aride calcaree
  - Arbusti termofili
  - Aree con vegetazione rada
  - Laghi naturali
  - Laghi artificiali
  - Aree sottoposte a vincolo archeologico (L. 1089/39)
  - Viabilità ed aree sottoposte a vincolo archeologico (art. 4 L. 1089/39)
  - Punti panoramici
  - Strade panoramiche
  - Castelli
  - Complesso rurale storico (case, masserie, borghi ecc.)
  - Chiese extraurbane, chiese rupestri
  - Punti di interesse storico-archeologico
  - Città fortificate
  - Aze
  - Insediamenti preromani
  - Necropoli preromane
  - Insediamenti romani
  - Necropoli romane
  - Viabilità di origine storica (romana, medievale, ecc.) e tracciati postici
  - Percorsi di interesse storico-archeologico

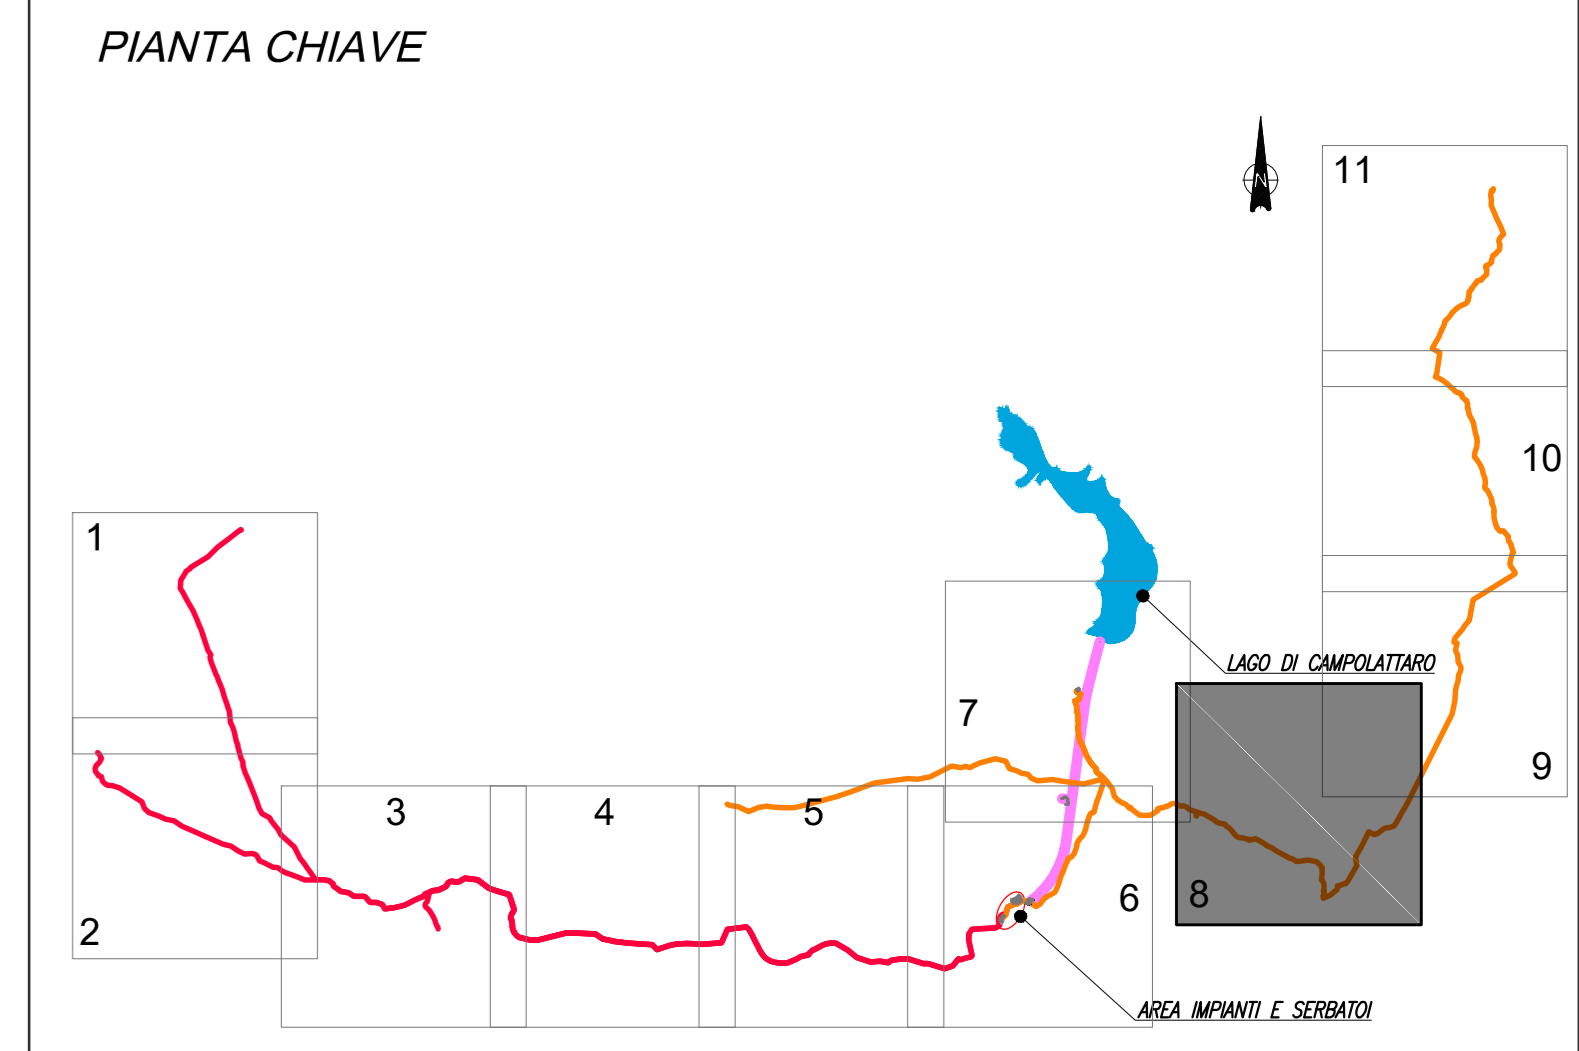

**N.B. LE OPERE IRRIGUE SONO ESCLUSE DAL PRESENTE STRALCIO PROGETTUALE**

- LEGENDA**
- OPERE IN PROGETTO**
- Galleria di Derivazione
  - Condotta di alimentazione dell'acquedotto Campano, condotta irrigua, nuova condotta Curti-Benevento
  - Condotte a servizio del Sistema Alto Fortore
  - Condotte a servizio del Sistema Alto Calore
- OPERE ESISTENTI**
- Sistemi acquedottistici esistenti

**REGIONE CAMPANIA**  
 Acqua Campania S.p.A.

UTILIZZO IDROPOTABILE DELLE ACQUE DELL'INVASO DI CAMPOLATTARO E POTABILIZZAZIONE DELL'ALIMENTAZIONE POTABILE PER L'AREA BENEVENTANA

**PROGETTO DI FATTIBILITA' TECNICA ED ECONOMICA**  
 Stralcio Allegato IV D.L. 31.05.2021 n.77 - L. di conversione 21.07.2021 n.108

Responsabile Unico del Procedimento  
 Dirigente Ciclo Integrato delle Acque della G.R. della Campania  
 Ing. Rosario Manzi

Il Concessionario  
**Acqua Campania S.p.A.**  
 Direttore Generale  
 Area Tecnica  
 (Ing. Gianluigi Mario SALVANI)



Revisione	Data	EMMISSIONE PER VIA	A. Iocca	F. Rossi	F. Rossi
0	Dicembre 2021	Descrizione	Redatto	Controllato	Approvato

TITOLO: **Inquadramento Vincolistico**

Estretto P.T.C.P. Provincia di Benevento - Caratteristiche Storiche, Storico Archeologiche, Naturali, Estetiche e Panoramiche del territorio e loro interrelazioni  
 Tav 8 di 11

Allegato **IV.06.10.8**

Revisione: 8 Scala: 1:10000

