


- Legenda tessere del paesaggio**
- Tessuti urbani storici
 - Tessuti urbani di recente edificazione
 - Insediamenti edili in aree rurali
 - Aree industriali
 - Aree estrattive - cave
 - Discariche
 - Seminativi
 - Vigneti
 - Frutteti
 - Oliveti
 - Culture arboree miste
 - Aree coltivate con presenza di spazi naturali
 - Boschi di latifoglie (anche con i lipi e fias)
 - Boschi di leccio
 - Boschi di querce caducifoglie
 - Boschi di latifoglie mesofite
 - Boschi di castagno
 - Boschi di faggio
 - Boschi di specie grollie
 - Boschi di pini mediterranea e opraesi
 - Boschi di abete bianco e abete rosso
 - Prati-pascoli naturali e praterie
 - Cespugliati negli incolti
 - Praterie aride calcaree
 - Arbusti termofili
 - Aree con vegetazione rada
 - Laghi naturali
 - Laghi artificiali
 - Aree sottoposte a vincolo archeologico (L. 1089/39)
 - ☀ Viabilità ed aree sottoposte a vincolo archeologico (art. 4 L. 1089/39)
 - ☀ Punti panoramici
 - ☀ Strade panoramiche
 - ☀ Castelli
 - ☀ Complesso rurale storico (cave, masserie, borghi ecc.)
 - ☀ Chiese extraurbane, chiese rupestri
 - ☀ Punti di interesse storico-archeologico
 - ☀ Città fortificate
 - ☀ Aze
 - Insediamenti prenormani
 - Necropoli prenormane
 - Insediamenti romani
 - Necropoli romane
 - Viabilità di origine storica (romana, medievale, ecc.) e tracciati postici
 - Percorsi di interesse storico-ai naturalistici

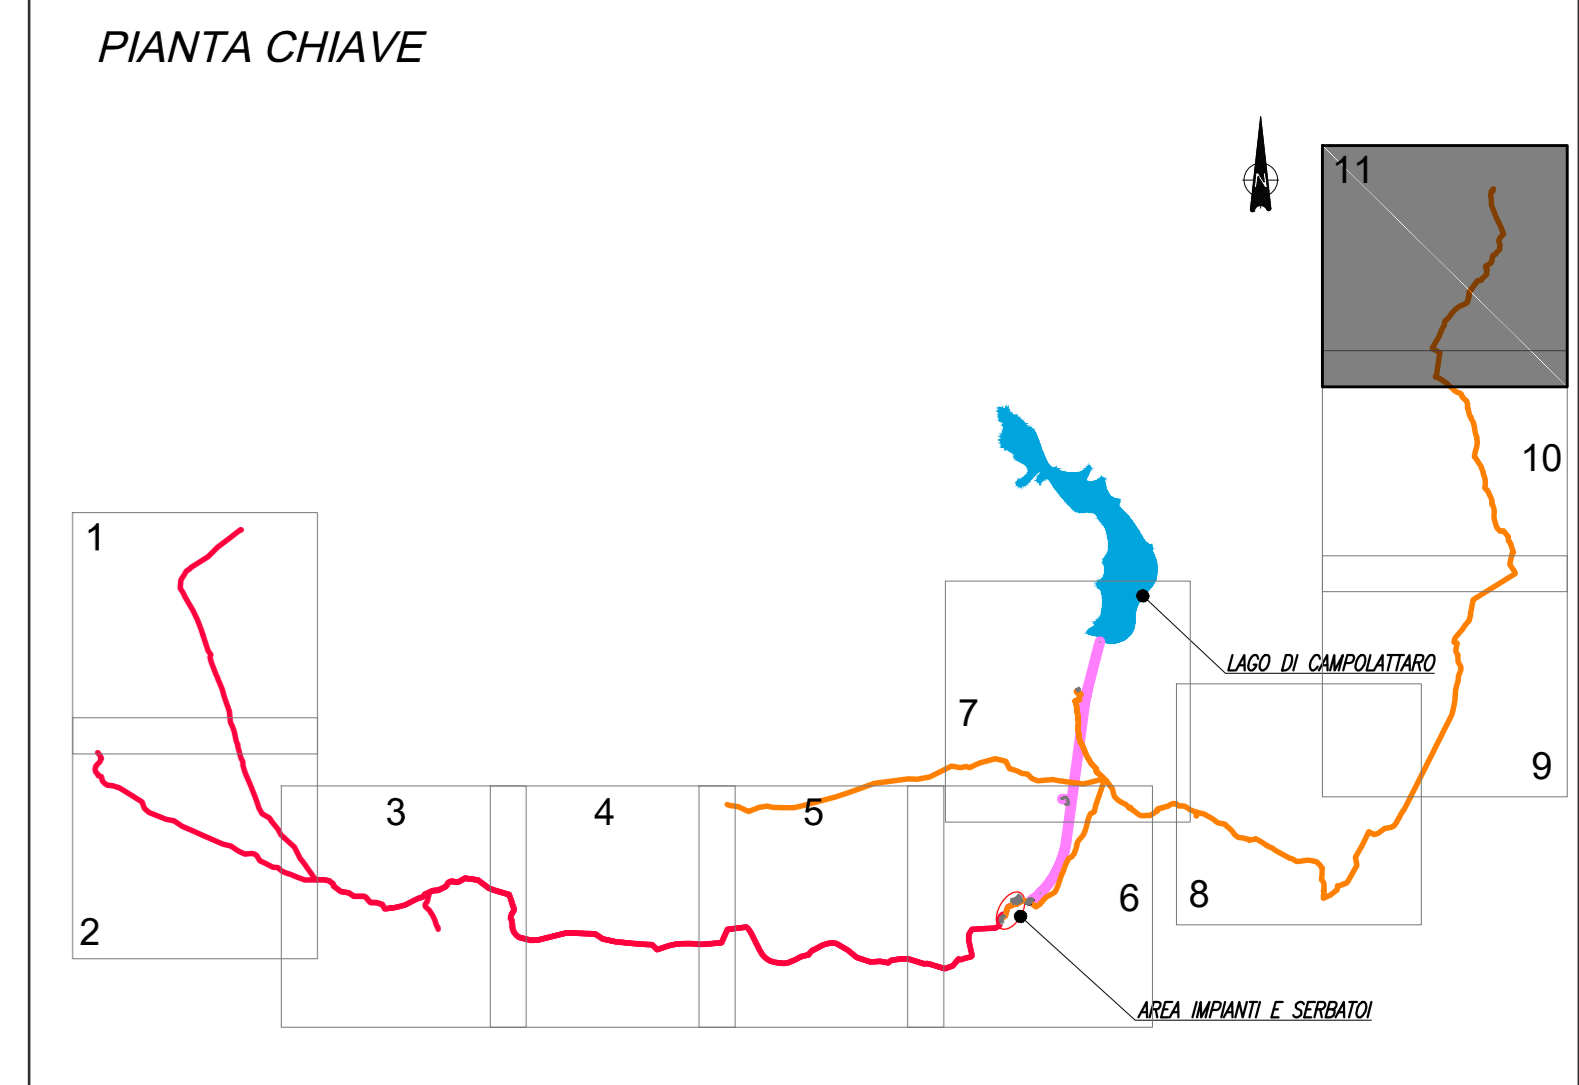

N.B. LE OPERE IRRIGUE SONO ESCLUSE DAL PRESENTE STRALCIO PROGETTUALE

- LEGENDA**
- OPERE IN PROGETTO**
- Galleria di Derivazione
 - Condotta di alimentazione dell'acquedotto Campano, condotta irrigua, nuova condotta Curti-Benevento
 - Condotte a servizio del Sistema Alto Fortore
 - Condotte a servizio del Sistema Alto Calore
- OPERE ESISTENTI**
- Sistemi acquedottistici esistenti

REGIONE CAMPANIA
Acqua Campania S.p.A.

UTILIZZO IDROPOTABILE DELLE ACQUE DELL'INVASO DI CAMPOLATTARO E POTABILIZZAZIONE DELL'ALIMENTAZIONE POTABILE PER L'AREA BENEVENTANA

PROGETTO DI FATTIBILITA' TECNICA ED ECONOMICA
Stralcio Allegato IV D.L. 31.05.2021 n.77 - L. di conversione 21.07.2021 n.108

Responsabile Unico del Procedimento
Dirigente Ciclo Integrato delle Acque della G.R. della Campania
Ing. Rosario Manzi

Il Concessionario
Acqua Campania S.p.A.
Direttore Generale
Area Tecnica
Ing. Giuseppe Mario SALVIA

Revisione	Data	EMMISSIONE PER VIA	A. Iocca	F. Rossi	F. Rossi
		Descrizione	Redatto	Controllato	Approvato
01	Dicembre 2021				

TITOLO: **Inquadramento Vincolistico**

Estretto P.T.C.P. Provincia di Benevento - Caratteristiche Storiche, Storico Archeologiche, Naturali, Estetiche e Panoramiche del territorio e loro interrelazioni del Tav.11 di 11

Allegato **IV.06.10.11**

Revisione: 1 Scala: 1:10000