

PERIMETRAZIONI

- perimetrazione Centro Antico
- perimetrazione Centro Storico
- perimetrazione Piano di Recupero
- perimetrazione Centro Edificato/Abitato
- perimetrazione PUA
- Comparto

CONNESSIONI ECOLOGICHE LINEARI

- Green Ways della mobilità dolce e lenta - Boulevard
- Green Ways della mobilità dolce e lenta - Settore multifunzionale

LEGENDA ZONE DI CUI AL D.M 1444/68

COMPONENTE DEL SISTEMA INSEDIATIVO RESIDENZIALE

- zone del tipo A - comita il processo formativo di nuovo insediativo partecipe dell'agglomerato urbano di interesse storico documentario (tipi A1, A2, A3)
- zone del tipo B - B1 saturi, B2 di completamento
- zone del tipo C - finalizzate alla realizzazione di complessi insediativi a prevalenza residenziale ad attuazione diretta da parte dei privati (C1, per la produzione di edilizia sociale CP e CP1)

Aree della trasformazione e della modificazione

- TUC - zone di Trasformazione Urbanistica del tipo C
- MUB - zone di Modificazione Urbanistica del tipo B

COMPONENTE DEL SISTEMA INSEDIATIVO DI TIPO PRODUTTIVO

- zone del tipo D - zone destinate ad attività produttive (industriali, artigianali, ecc.) D1, alla distribuzione commerciale e artigianato D2, attività di tipo misto: turismo, ricettività, servizi, commercio, ecc. D3

Aree della trasformazione e della modificazione

- TUC2 - zone di Trasformazione Urbanistica del tipo D2

COMPARTI EDIFICATORI

- Comparto di trasformazione Urbanistica del tipo C
- Comparto Modificazione Urbanistica del tipo B
- Comparto Trasformazione Urbanistica del tipo D2

COMPONENTE DEL SISTEMA DEI SERVIZI

ZTO F - aree per spazi pubblici di ruolo locale e di ruolo generale

ruolo locale connessi all'insediamento residenziale (art. 3, DM 1444/68)

- zone del tipo F1c, F1z, F1z
- F1c - spazi pubblici (strutture e attrezzature collettive) di ruolo locale (mercati, mercati, mercati di di nome collettive, nelle zone F1c sono compresi, se sono dell'articolo 1 della LR 590, le aree per attrezzature religiose)
- F1z - spazi destinati al verde pubblico di ruolo locale
- F1z - spazi destinati al parcheggio pubblico

Di ruolo generale (art. 4, c. 5, DM 1444/68)

- zone del tipo F1

Di ruolo generale non disciplinate dal DM 1444/68, servizi di uso collettivo

- zone del tipo F4 - attrezzature direzionali e sociali di interesse collettivo
- zone del tipo F5 - attrezzature per servizi speciali (strutture militari, culturali, ecc.)
- zone del tipo F6 - privati destinati a impianti sportivi, ecc.

LEGENDA

OPERE IN PROGETTO

- Galleria di Derivazione
- Condotta di alimentazione dell'acquedotto Campano, condotta irrigua, nuova condotta Curti-Benevento
- Condotte a servizio del Sistema Alto Fortore
- Condotte a servizio del Sistema Alto Calore

OPERE ESISTENTI

- Sistemi acquedottistici esistenti

N.B. LE OPERE IRRIGUE SONO ESCLUSE DAL PRESENTE STRALCIO PROGETTUALE

REGIONE CAMPANIA

Acqua Campania S.p.A.

UTILIZZO IDROPOTABILE DELLE ACQUE DELL'INVASO DI CAMPOLATTARO E POTENZIAMENTO DELL'ALIMENTAZIONE POTABILE PER L'AREA BENEVENTANA

PROGETTO DI FATTIBILITA' TECNICA ED ECONOMICA

Stralcio Allegato IV D.L. 31.05.2021 n.77 - L. di conversione 21.07.2021 n.108

Responsabile Unico del Procedimento
Dirigente Ciclo Integrato delle Acque della G.R. della Campania
Ing. Rosario Manzi

Il Concessionario
Acqua Campania S.p.A.
Direttore Generale
Area Tecnica
(Ing. Gianluca Maria SALVIA)

I Progettisti

Coordinatore responsabile della Integrazione delle Prestazioni Specialistiche

0	Dicembre 2021	EMISSIONE PER VIA	A. Iocca	F. Rossi	F. Rossi
Revisione	Data	Descrizione	Redatto	Controllato	Approvato
TITOLO : Inquadramento Vincolistico			Progettazione: VIANINI LAVORI S.p.A.		
Estratto P.R.G. - P.U.C. Comune di Castelvenere			FINALCA Ingegneria srl		
Allegato		IV.06.23	Revisione:	Scala: 1:10000	

COMPONENTE DEL SISTEMA EXTRAURBANO


ZTO E

- Area della tutela e valorizzazione di primo grado E1
- Area della tutela e valorizzazione mista E2
- Area della tutela e valorizzazione mista E3
- Area della tutela e valorizzazione mista E4
- Zona agricole E5

SISTEMI INSEDIATIVI LINEARI IN AMBITO EXTRAURBANO

Edificazione diffusa e lineare in ambito extraurbano

- Edificazione diffusa e lineare EC

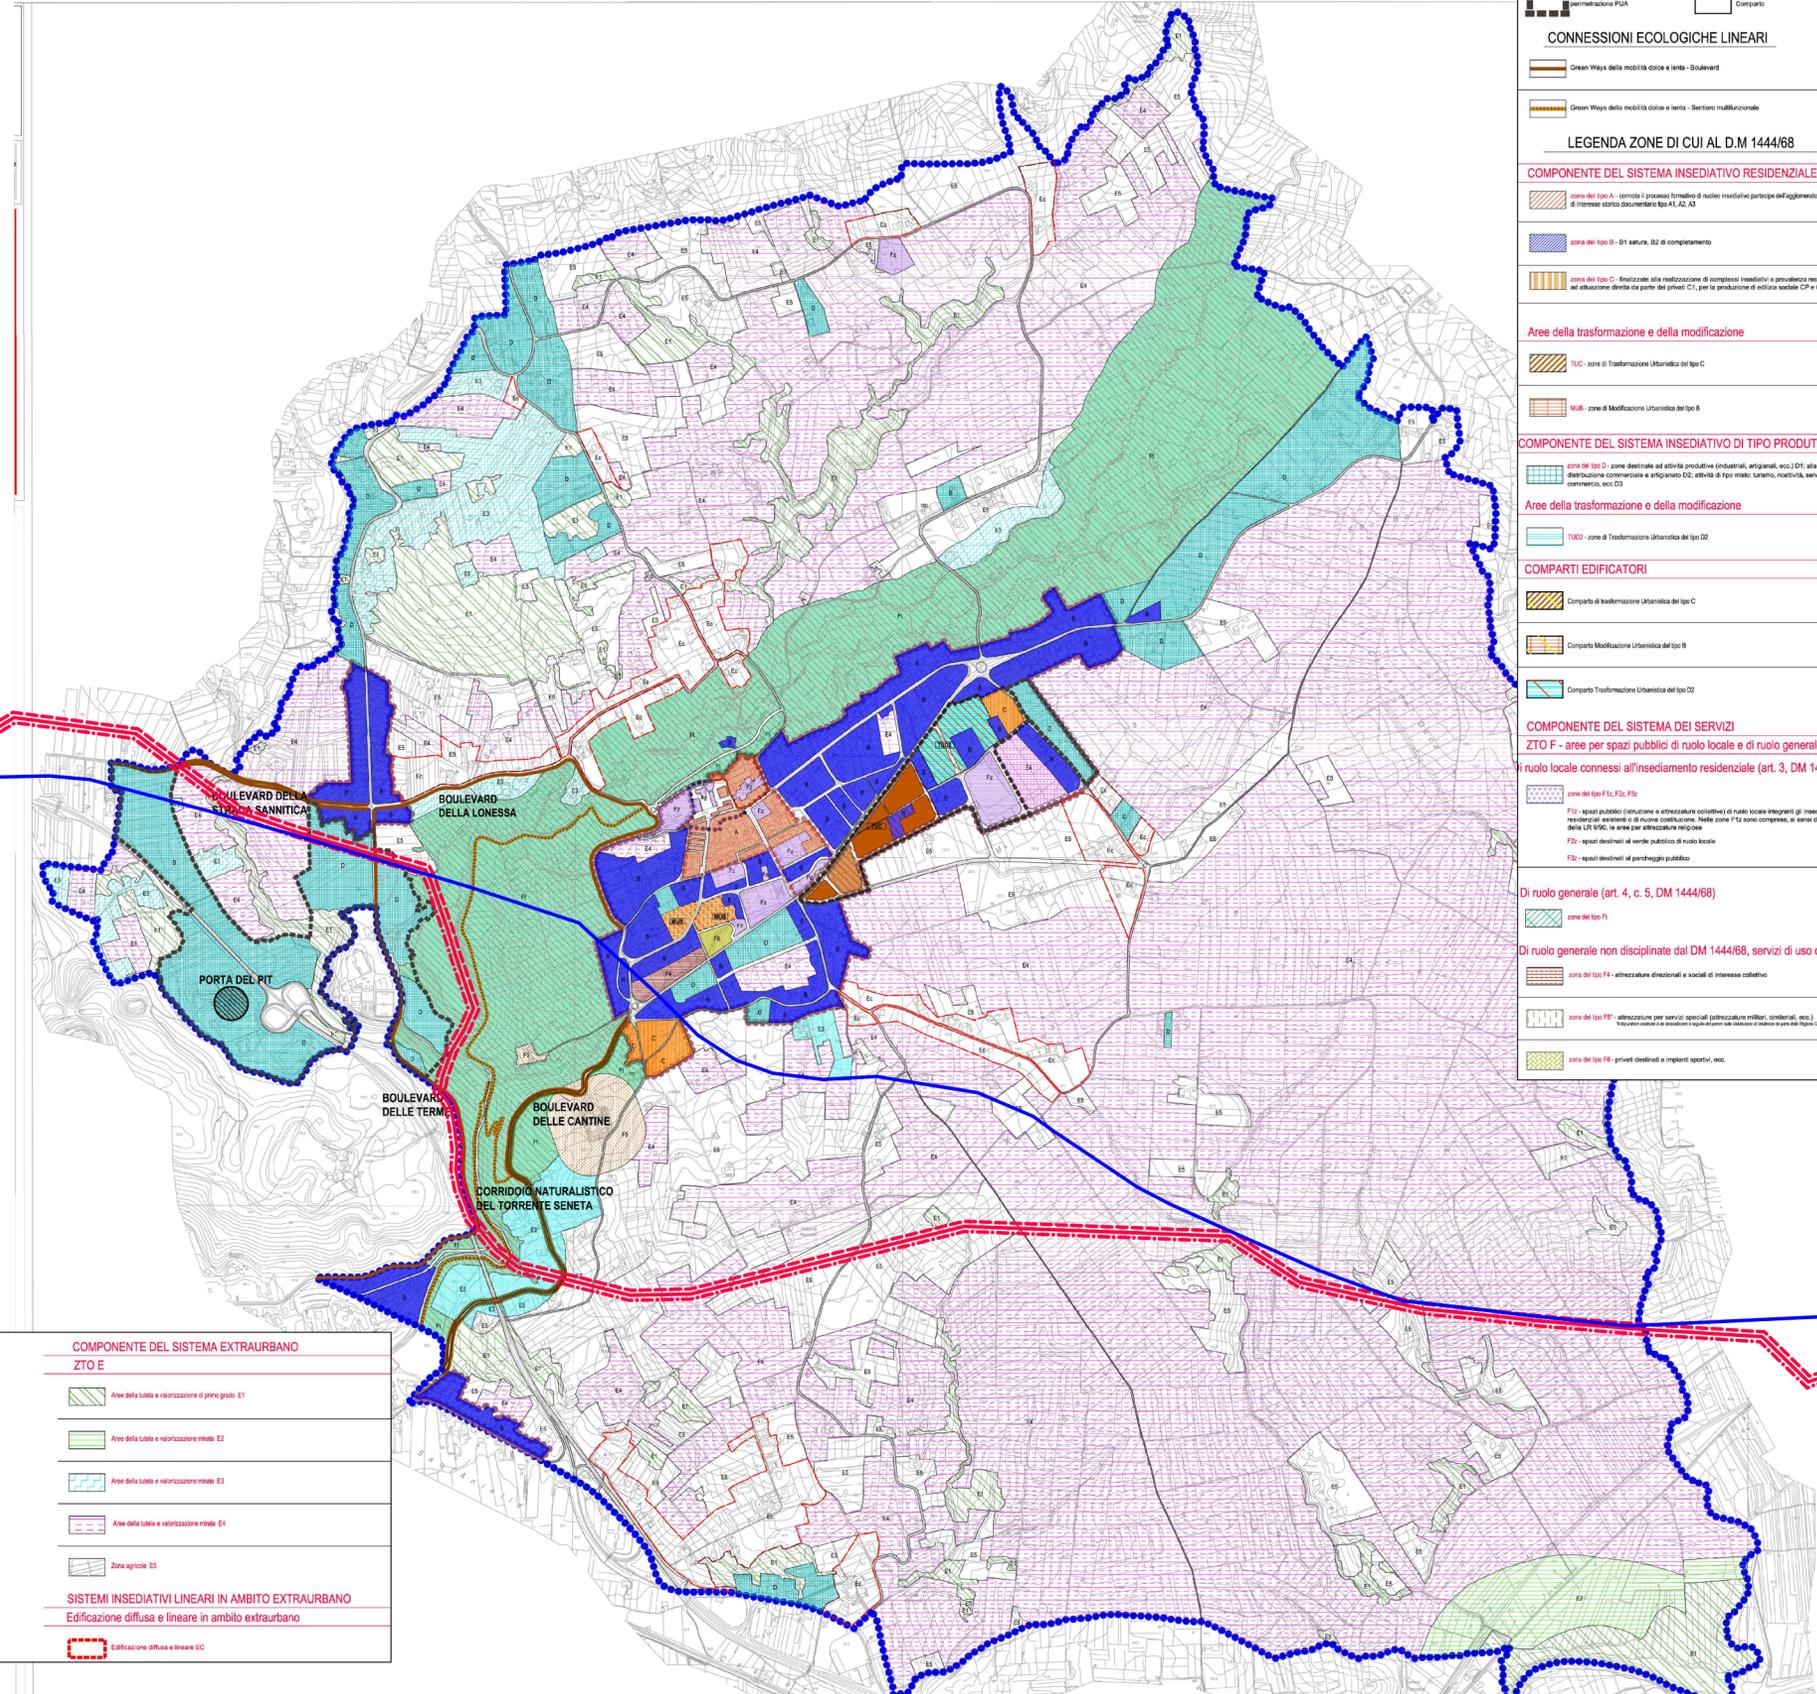

Il presente disegno e' di nostra proprieta'. Si fa divieto a chiunque di riprodurlo o renderlo noto a terzi senza nostra autorizzazione