PLANIMETRIA CUNICOLO - PISTE - scala 1:50

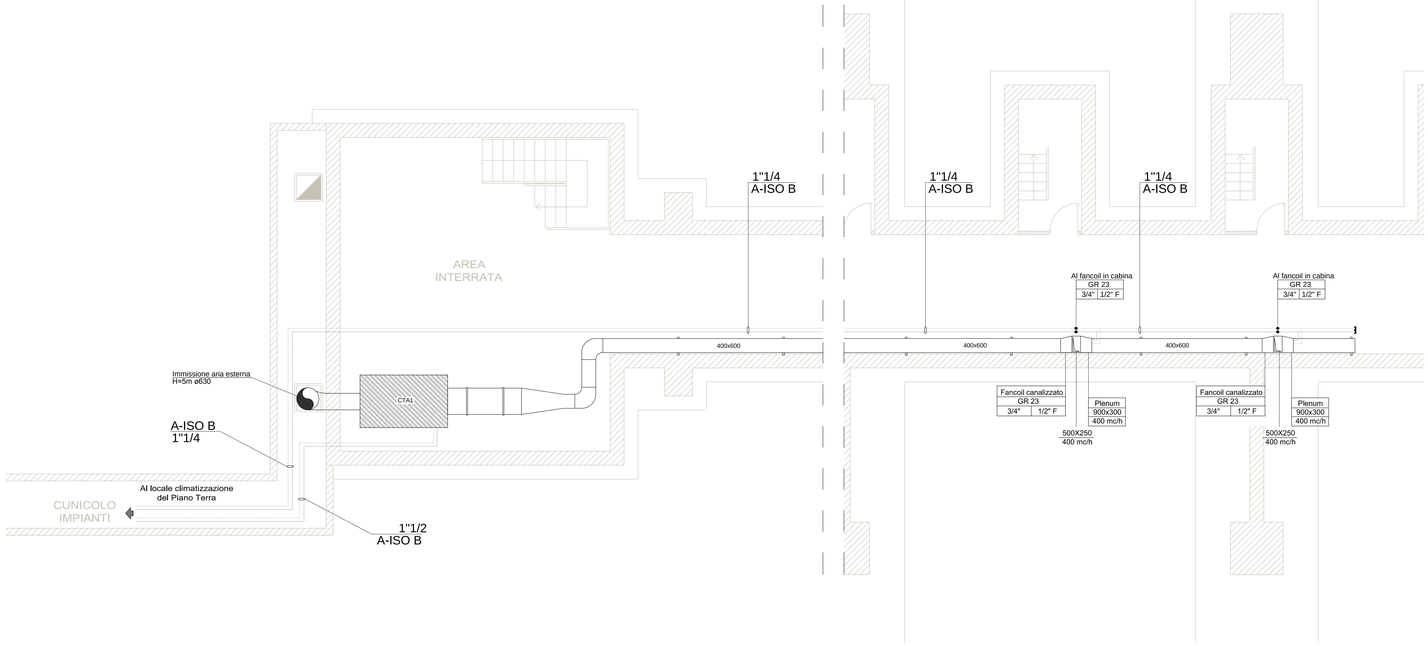

Caratteristiche FANCOIL TIPO 3 a mobiletto			
Sigla		GR3	
Utenza: Climatizzazione locali		Zona: Fabbricato esattore	
Sezione filtrante			
	Filtri piani rigenerabili		
Batteria di raffreddamento			
	Potenzialità	kW	1,70
	T acqua ingresso	°C	7
	T acqua uscita	°C	12
	Portata acqua	l/h	415
	Valvola a tre vie	DN	DN20
	Tubazioni	Ø	22
Batteria di riscaldamento			
	Potenzialità	kW	2,88
	T acqua ingresso	°C	50
	T acqua uscita	°C	40
	Portata acqua	l/h	250
	Valvola a tre vie	DN	DN20
	Tubazioni	Ø	22
Ventilatore centrifugo/commutatore a tre velocità			
	Portata aria	mc/h	450
	Potenza elettrica	W	50

SEZIONE LONGITUDINALE CUNICOLO - PISTE - scala 1:50

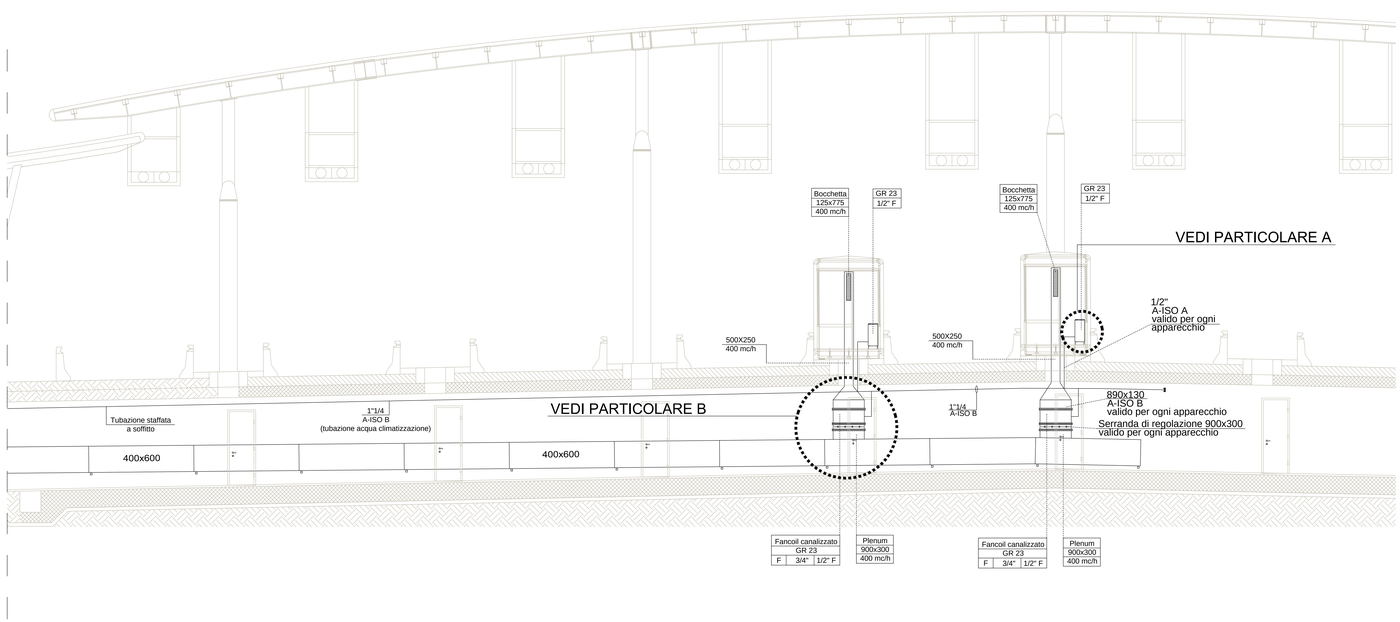

PARTICOLARE B: DETTAGLIO INSTALLAZIONE FAN COIL CANALIZZATO

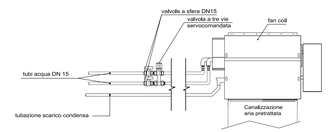

PARTICOLARE A: DETTAGLIO INSTALLAZIONE FAN COIL ORIZZONTALE O VERTICALE

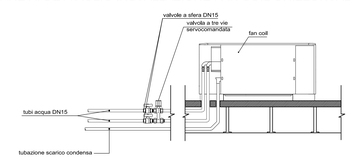

SEZIONE TRASVERSALE CUNICOLO - PISTE

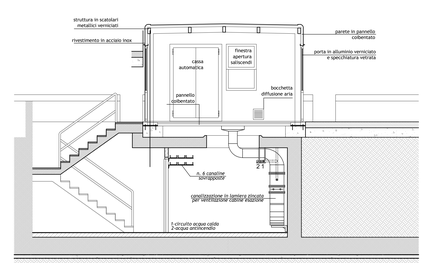

KEY-PLAN

LEGENDA

	Ventiloconvettore a mobiletto a doppia batteria a 3 ranghi+1 caratteristiche e grandezze come da tabelle
1 2 3	1- N. di ranghi batteria 2- attacchi 3- attacchi
	Tubazioni circuito ventiloconvettori, prima del collettore in acciaio nero tipo Mannesmann, dopo il collettore in tubo multistrato preisolato

NOTE

N.B.

Le quote relative al posizionamento delle apparecchiature fanno riferimento alla distanza asse apparecchio/muro e sono riportate in cm.

IL CONCEDENTE

Regione Emilia-Romagna

IL CONCESSIONARIO

ARC AUTOSTRADA CISPADANA

AUTOSTRADA REGIONALE CISPADANA

DAL CASELLO DI REGGIOLO-ROLO SULLA A22 AL CASELLO DI FERRARA SUD SULLA A13

CODICE C.U.P. E81B08000060009

PROGETTO DEFINITIVO

ASSE AUTOSTRADALE

IMPIANTI TECNICI

EDIFICI E BARRIERE DI ESAZIONE

CENTO

PLANIMETRIA IMPIANTO DI CLIMATIZZAZIONE E VENTILAZIONE CUNICOLO - PISTE

IL PROGETTISTA
Ing. Antonio De Fazio
Albo Ingegneri Prov. BO n° 3696/A

RESPONSABILE INTEGRAZIONE PRESTAZIONI SPECIALISTICHE
Ing. Emilio Salsi
Albo Ing. Regione Emilia n° 945

IL CONCESSIONARIO
Autostrade Regionali Cispadane S.p.A.
IL RESPONSABILE
Graziano Fattori

REV.	DATA	DESCRIZIONE	REDAZIONE	CONTROLLO	APPROVAZIONE
G					
F					
E					
D					
C					
B					
A	17.04.2012	EMISSIONE	FRASSINETI	DE FAZIO	SALSI

IDENTIFICAZIONE ELABORATO

ANNO PROG.	TIPO	LOTTO	SUBPROG.	CODIC.OPERA WBS	TIPOLOGIA	ANNO	TIPO ELABORATO	PROGRESSIVO	REV.	SCALA
4 8 5 1	P D	0	S 0 4	S F B 0 4	0	1 M	P E	0 5	A	1:50

DATA MAGGIO 2012

IL PRESENTE DOCUMENTO NON POTRA' ESSERE COPIATO, RIPRODOTTO O ALTRIMENTI PUBBLICATO IN TUTTO O IN PARTE, SENZA IL CONSENSO SCRITTO DEL CONCEDENTE. OGNI UTILIZZO NON AUTORIZZATO SARA' PERSEGUITO A NORMA DI LEGGE
THIS DOCUMENT MAY NOT BE COPIED, REPRODUCED OR PUBLISHED, EITHER IN PART OR IN ITS ENTIRETY, WITHOUT THE WRITTEN PERMISSION OF ARCESA CISPADANA. UNAUTHORIZED USE WILL BE PROSECUTED BY LAW.

scala di stampa 1:1